

# LAGEPLAN

ZEICHNERISCHER TEIL ZUM  
BAUANTRAG ( § 4 LBOVVO)


BEBAUUNGSPLAN : Käppelesberg-Hundsrücken

BEMERKUNG :

KREIS: ALB-DONAU-KREIS

STADT: ERBACH

GEMARKUNG: ERBACH

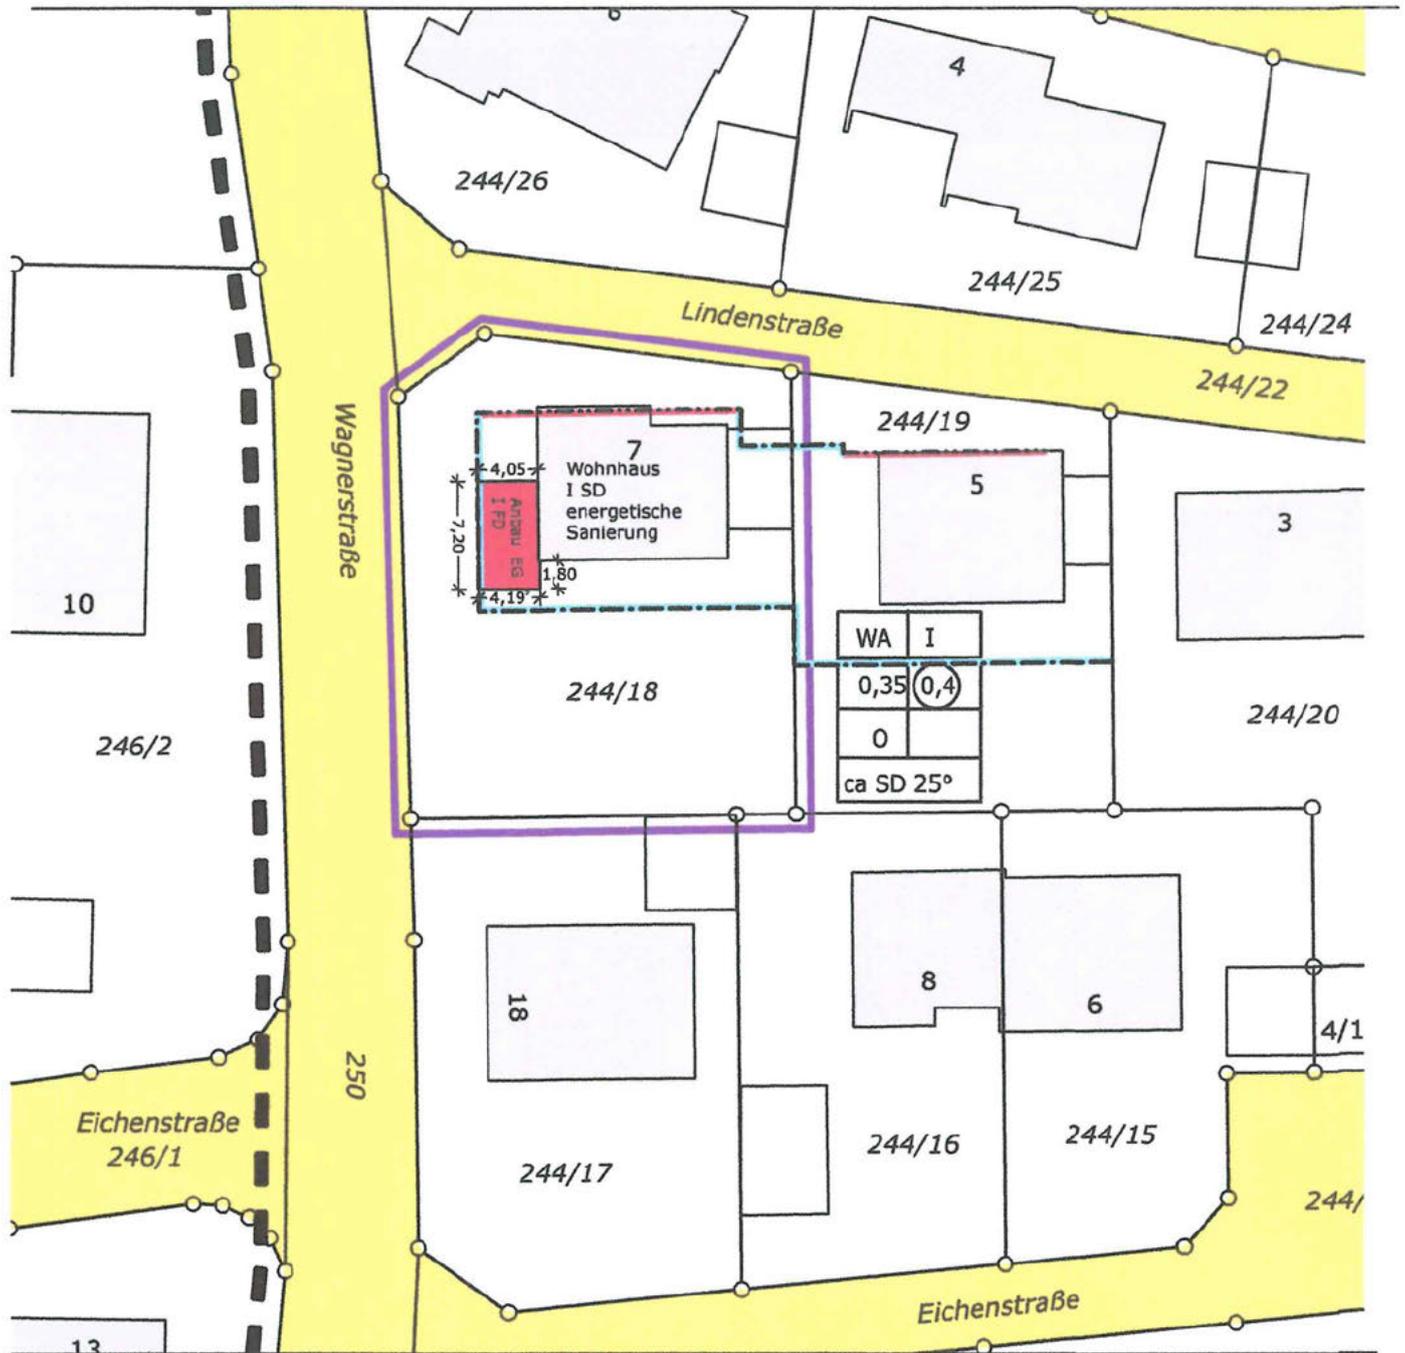

Geplante bzw. Bebauungsplanhöhen   
Vor Ort aufgenommenen Höhen  a =

Die eingetragenen Höhen beziehen sich auf das ÖRTLICHE Höhensystem.  
Evtl. vorhandene unterirdische Leitungen und Versorgungsanlagen sind im Lageplan nicht dargestellt!

Auszug aus dem Liegenschaftskataster und Ausarbeitung gem. §4 LBOVVO

**Maßstab 1:500**

