


Kreis: Alb-Donau-Kreis
Stadt: Erbach
Gemarkung: Erbach

ABSTANDSFLÄCHENPLAN

als Anlage zum Lageplan nach § 5 LBO

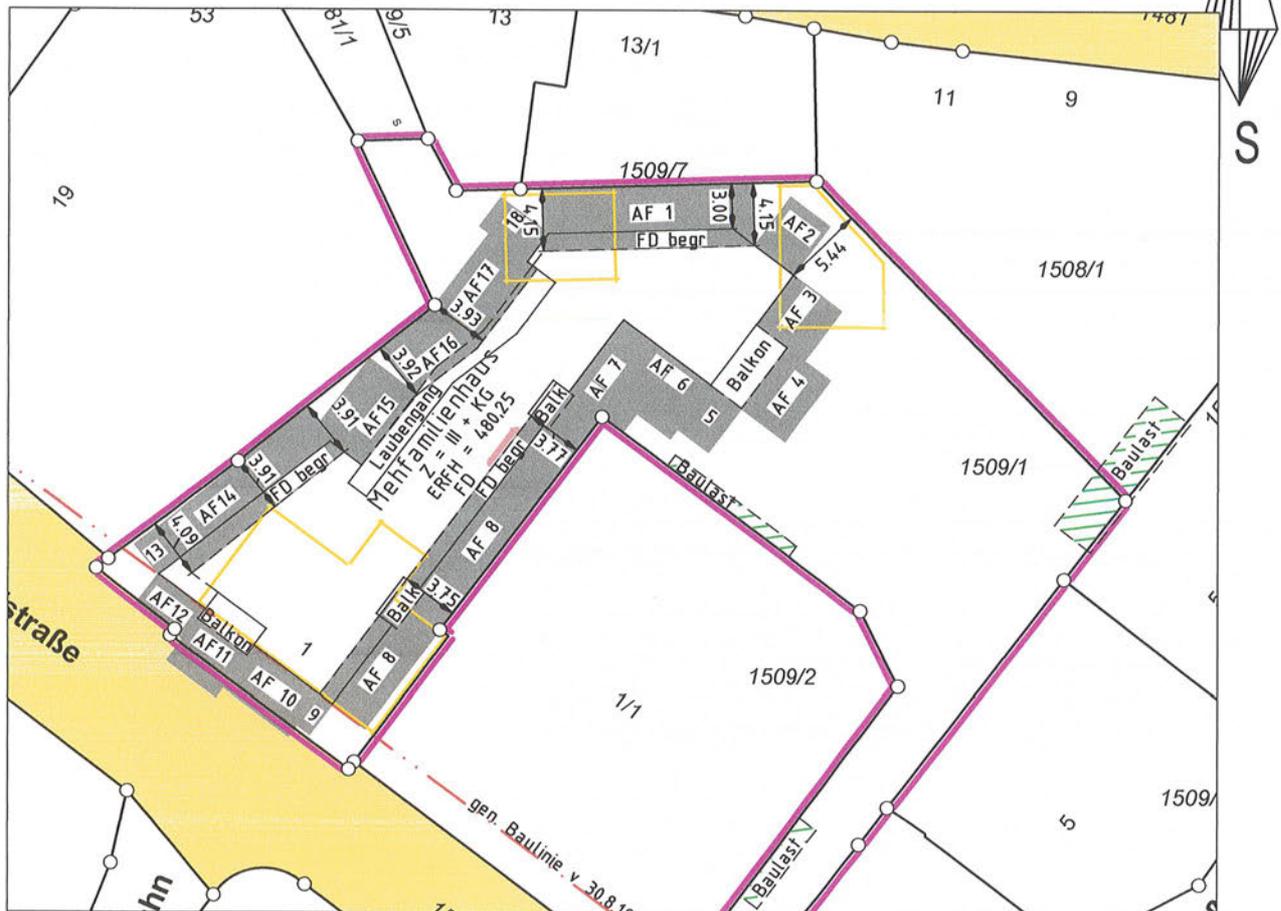

Berechnung der Abstandsflächen
Abstandsflächen nach § 5 LBO 2015
 $AF = h * 0,4$

AF 1 bis AF 3 = $10,05 * 0,4 = 4,02$ m

AF 4 und 5 = $9,05 * 0,4 = 3,62$ m

AF 6 und 7 = $11,09 * 0,4 = 4,44$ m

AF 8 = $8,74 + 9,98 = 18,72 * 2 = 9,36 * 0,4 = 3,74$ m

AF 9, 12 und 13 = $6,25 * 0,4 = 2,50$ m

AF 14 = $9,1 + 9,73 = 18,83 / 2 = 9,42 * 0,4 = 3,77$ m

AF 15 = $9,80 + 9,73 = 19,53 / 2 = 9,77 * 0,4 = 3,91$ m

AF 16, 17 und 18 = $9,8 * 0,4 = 3,92$ m

Maßstab 1:500

17.12.2021

Vermessungsbüro
Stefan Dommer
Konrad-Sam-Str.5
89616 Rottenacker
Tel. 07393 / 6405