


LAGEPLAN

ZEICHNERISCHER TEIL ZUM
BAUANTRAG (§ 4 LBOVVO)

KREIS: ALB-DONAU-KREIS
GEMEINDE/STADT: ERBACH
GEMARKUNG: RINGINGEN

BEBAUUNGSPLAN :
BEMERKUNG :

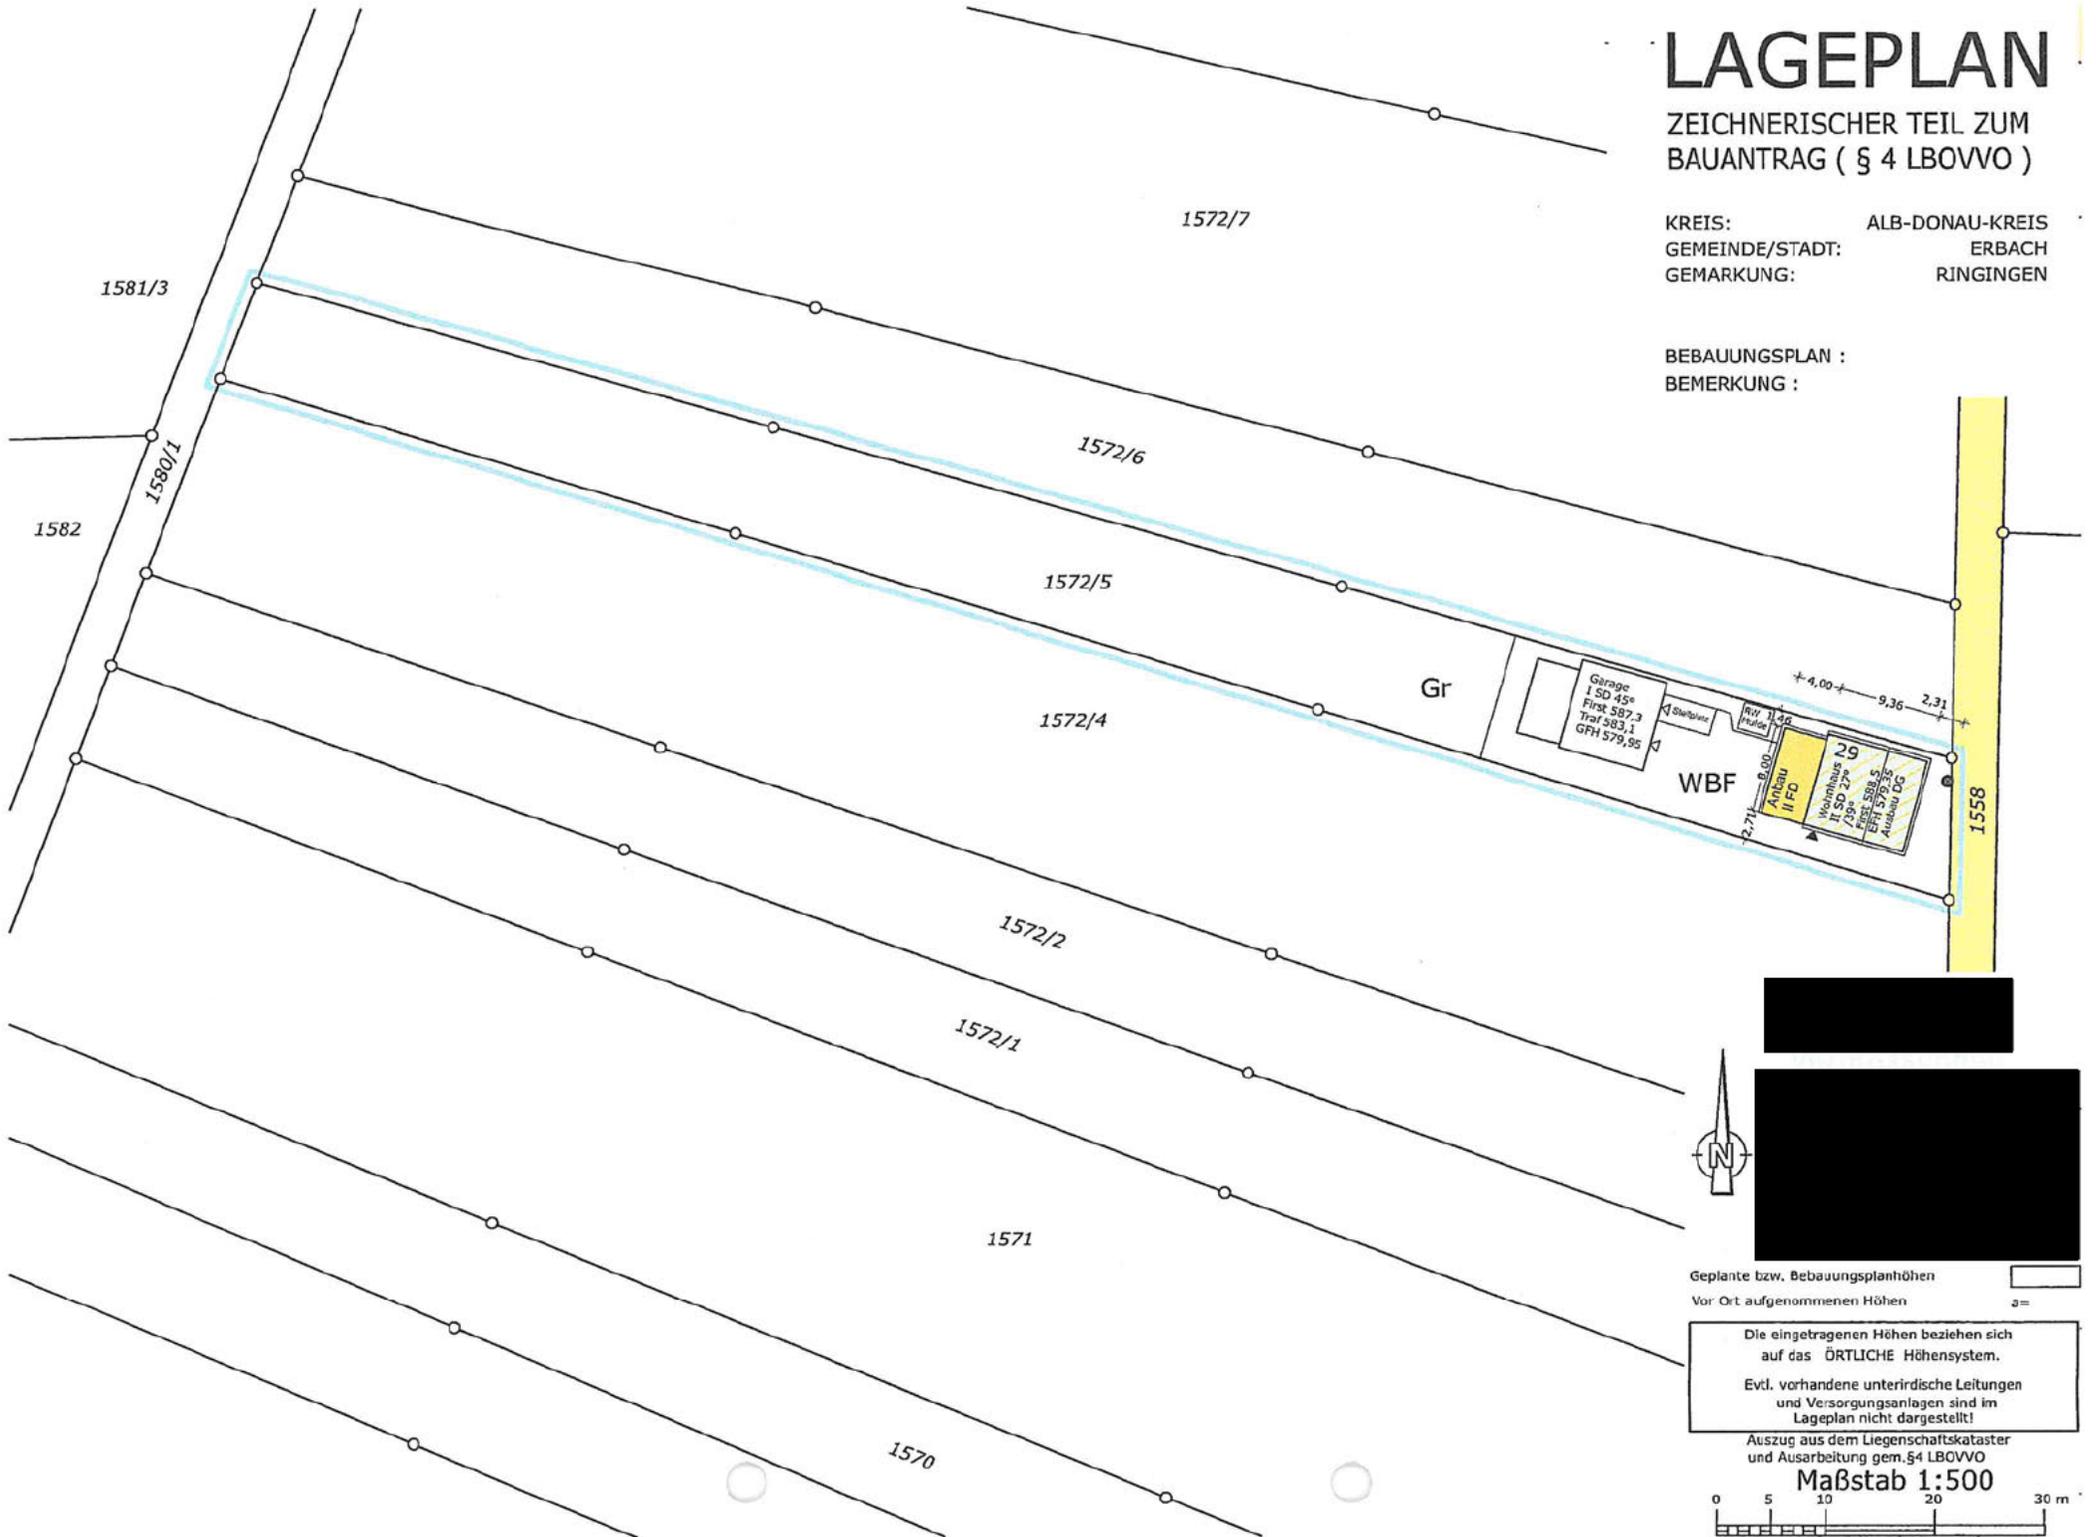


LAGEPLAN

ABSTANDSFLÄCHEN NACH
LBOVVO § 4 ABS 5D

KREIS:
GEMEINDE/STADT:
GEMARKUNG:

ALB-DONAU-KREIS
ERBACH
RINGINGEN

BEBAUUNGSPLAN :
BEMERKUNG :

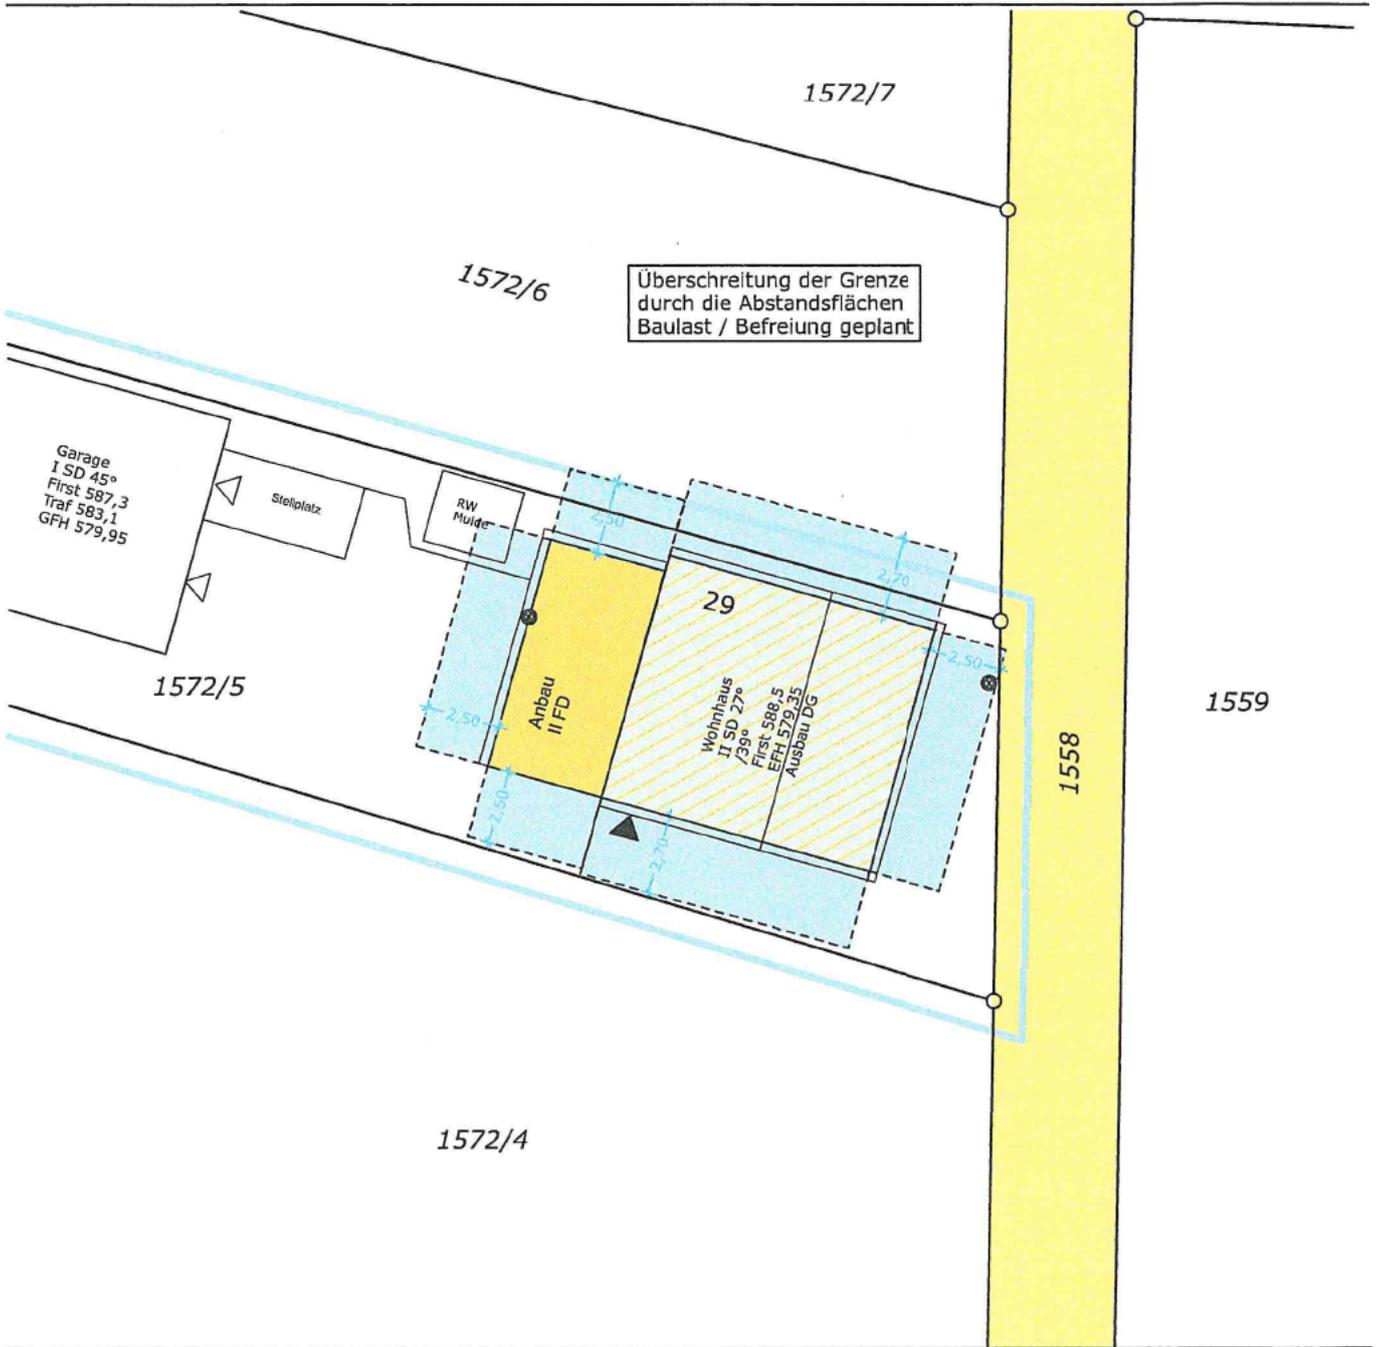

Geplante bzw. Bebauungsplanhöhen

Vor Ort aufgenommenen Höhen



a=

Die eingetragenen Höhen beziehen sich auf das ÖRTLICHE Höhensystem.

Evtl. vorhandene unterirdische Leitungen und Versorgungsanlagen sind im Lageplan nicht dargestellt!

Auszug aus dem Liegenschaftskataster und Ausarbeitung gem. §4 LBOVVO

Maßstab 1:250

