

Unterschriften

Entwurfsverfasser

Bauherrschaft

Nachbarn

Planergänzung: 01.03.2023
Garagen nach tatsächlichen Massen eingezeichnet
Höhenkoten ergänzt

Bauherr

Bauvorhaben

Neubau Einfamilienhaus mit Doppelgarage

Teil von Fl.St.Nr. 2189 + 2189/1

Im Schloßgarten,
89155 Erbach / Dellmensingen

Entwurfsverfasser


Planbezeichnung
ANSICHT NORDEN + OSTEN

Planmaßstab	Datum	Datum geändert
1:100	14.12.2021	erg. 01.03.2023/he

Plannummer	Projektnummer
BA.07	S 2021-19

DIESE ZEICHNUNG IST URHEBERRECHTLICH GESCHÜTZT UND DARF OHNE UNSERE GENEHMIGUNG WEDER VERVIELFÄLTIGT, NOCH DRITTEN ODER DEM WETTBEWERB ZUGÄNGLICH GEMACHT WERDEN. (PARAGRAPH 903 BGB UND URHEBERGESETZ)
IN DIESEM PLAN KÖNNEN GEGENSTÄNDE DARGESTELLT SEIN, DIE NICHT IM VERTRAGLICHEN LEISTUNGSUMFANG ENHALTEN SIND.

ar

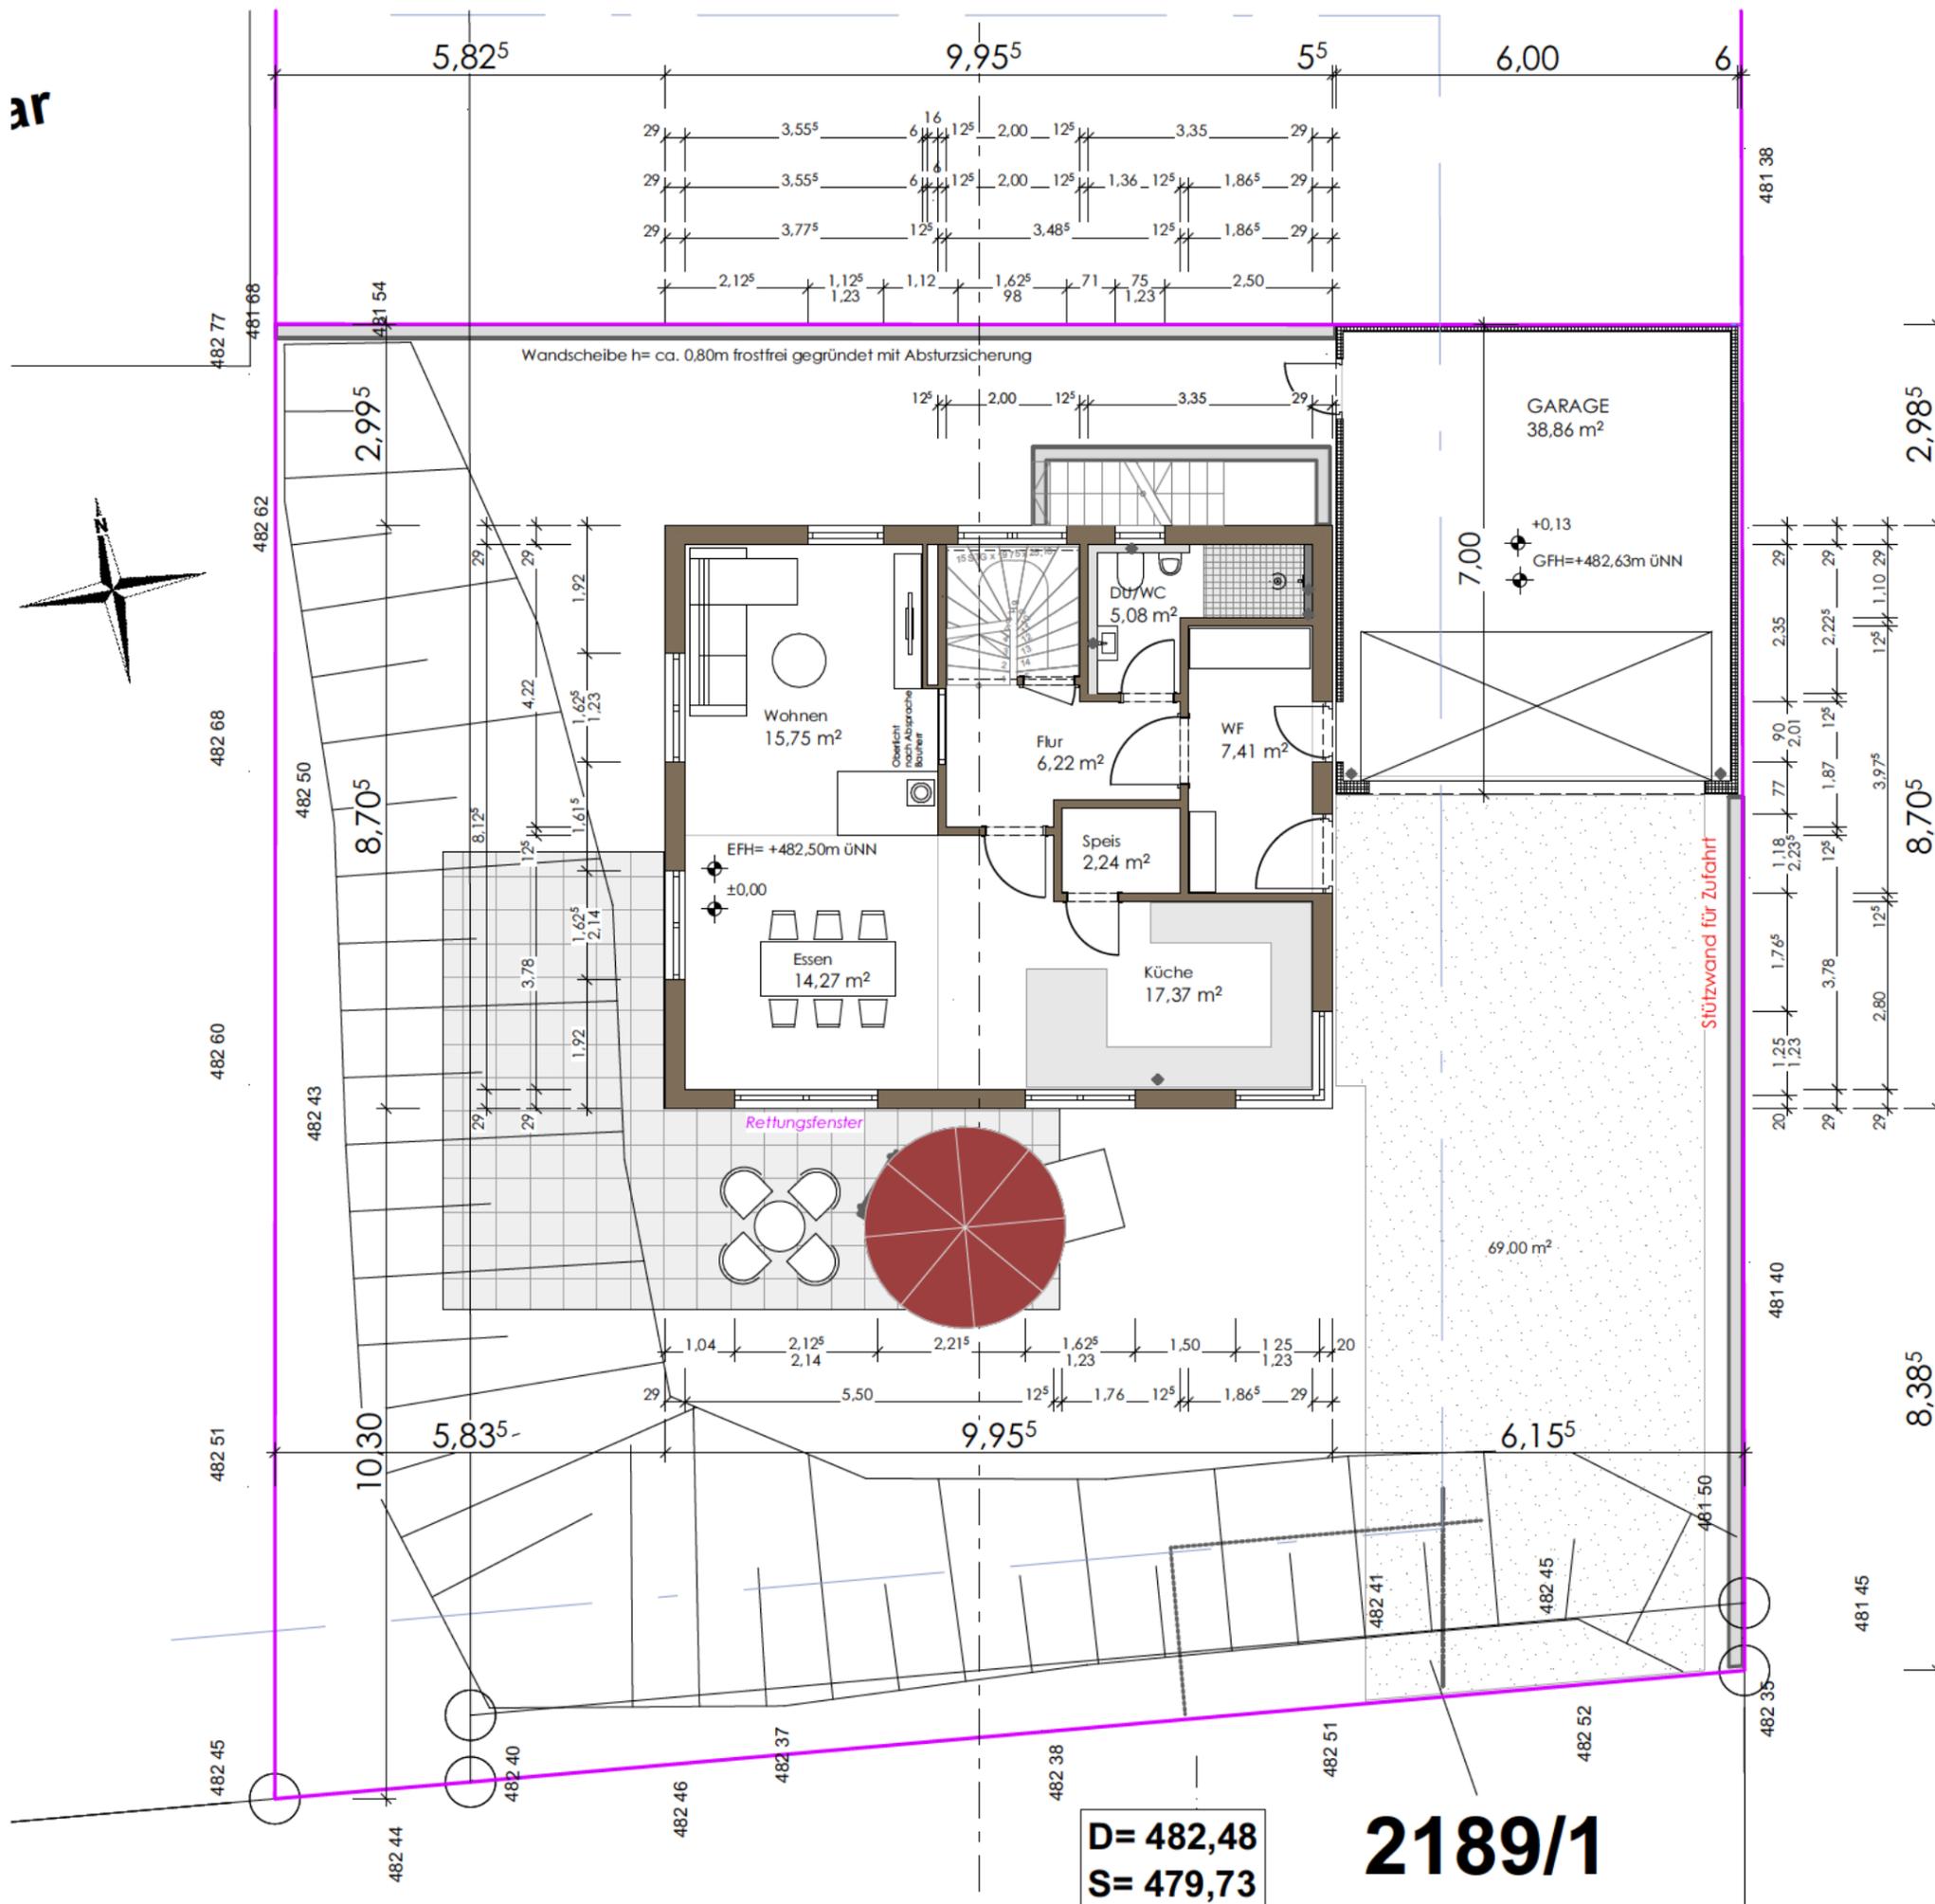

D= 482,48
S= 479,73

2189/1

Unterschriften

Entwurfsverfasser

Bauherrschaft

Nachbarn

Planergänzung: 01.03.2023
Garagen nach tatsächlichen Massen eingezeichnet
Höhenkoten ergänzt

Bauherr

Bauvorhaben

Neubau Einfamilienhaus mit Doppelgarage

Teil von Fl.St.Nr. 2189 + 2189/1

Im Schloßgarten,
89155 Erbach / Dellmensingen

Entwurfsverfasser

Planbezeichnung
ERDGESCHOSS

Planmaßstab
1:100

Datum
14.12.2021

Datum geändert
erg. 01.03.2023/he

Plannummer
BA.03

Projektnummer
S 2021-19




DIESE ZEICHNUNG IST URHEBERRECHTLICH GESCHÜTZT UND DARF OHNE UNSERE GENEHMIGUNG WEDER VERVIELFÄLTIGT, NOCH DRITTEN ODER DEM WETTBEWERB ZUGÄNGLICH GEMACHT WERDEN. (PARAGRAPH 903 BGB UND URHEBERGESETZ)
IN DIESEM PLAN KÖNNEN GEGENSTÄNDE DARGESTELLT SEIN, DIE NICHT IM VERTRAGLICHEN LEISTUNGSUMFANG ENTHALTEN SIND.




Datum:	
Unterschrift Bauherr:	



Grundriss

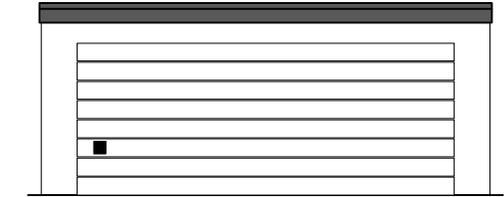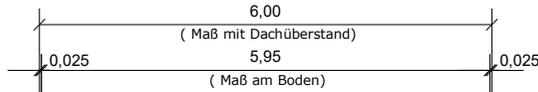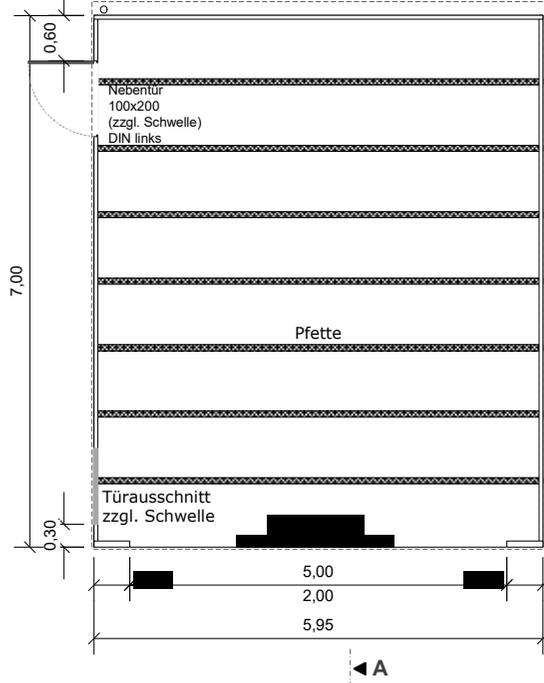


Seitenansicht links

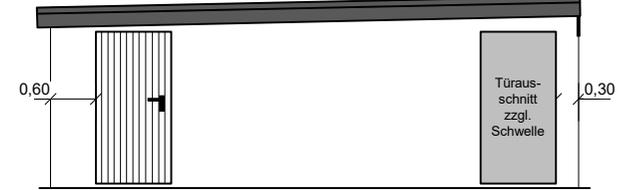


**Genau
Maße und
Position
vor Abruf
angeben!**

Seitenansicht rechts

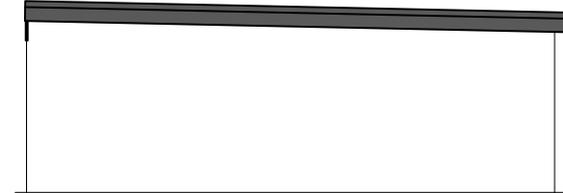


Schnitt A-A

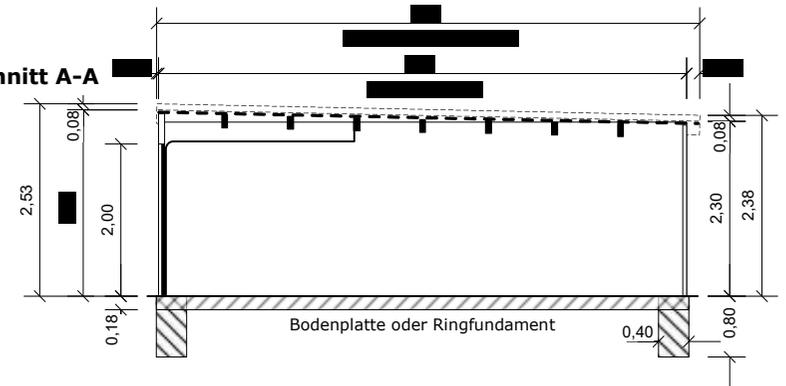

Fertigarage OPTIMA Thermo PremiumTyp TK 70.2,
Großraumgarage inkl. Gründachvorbereitung 300 kg/m²

M 1:100, Maßangabe in Meter

Dach und Wände in Stahlelementbauweise. Wände außen verputzt.

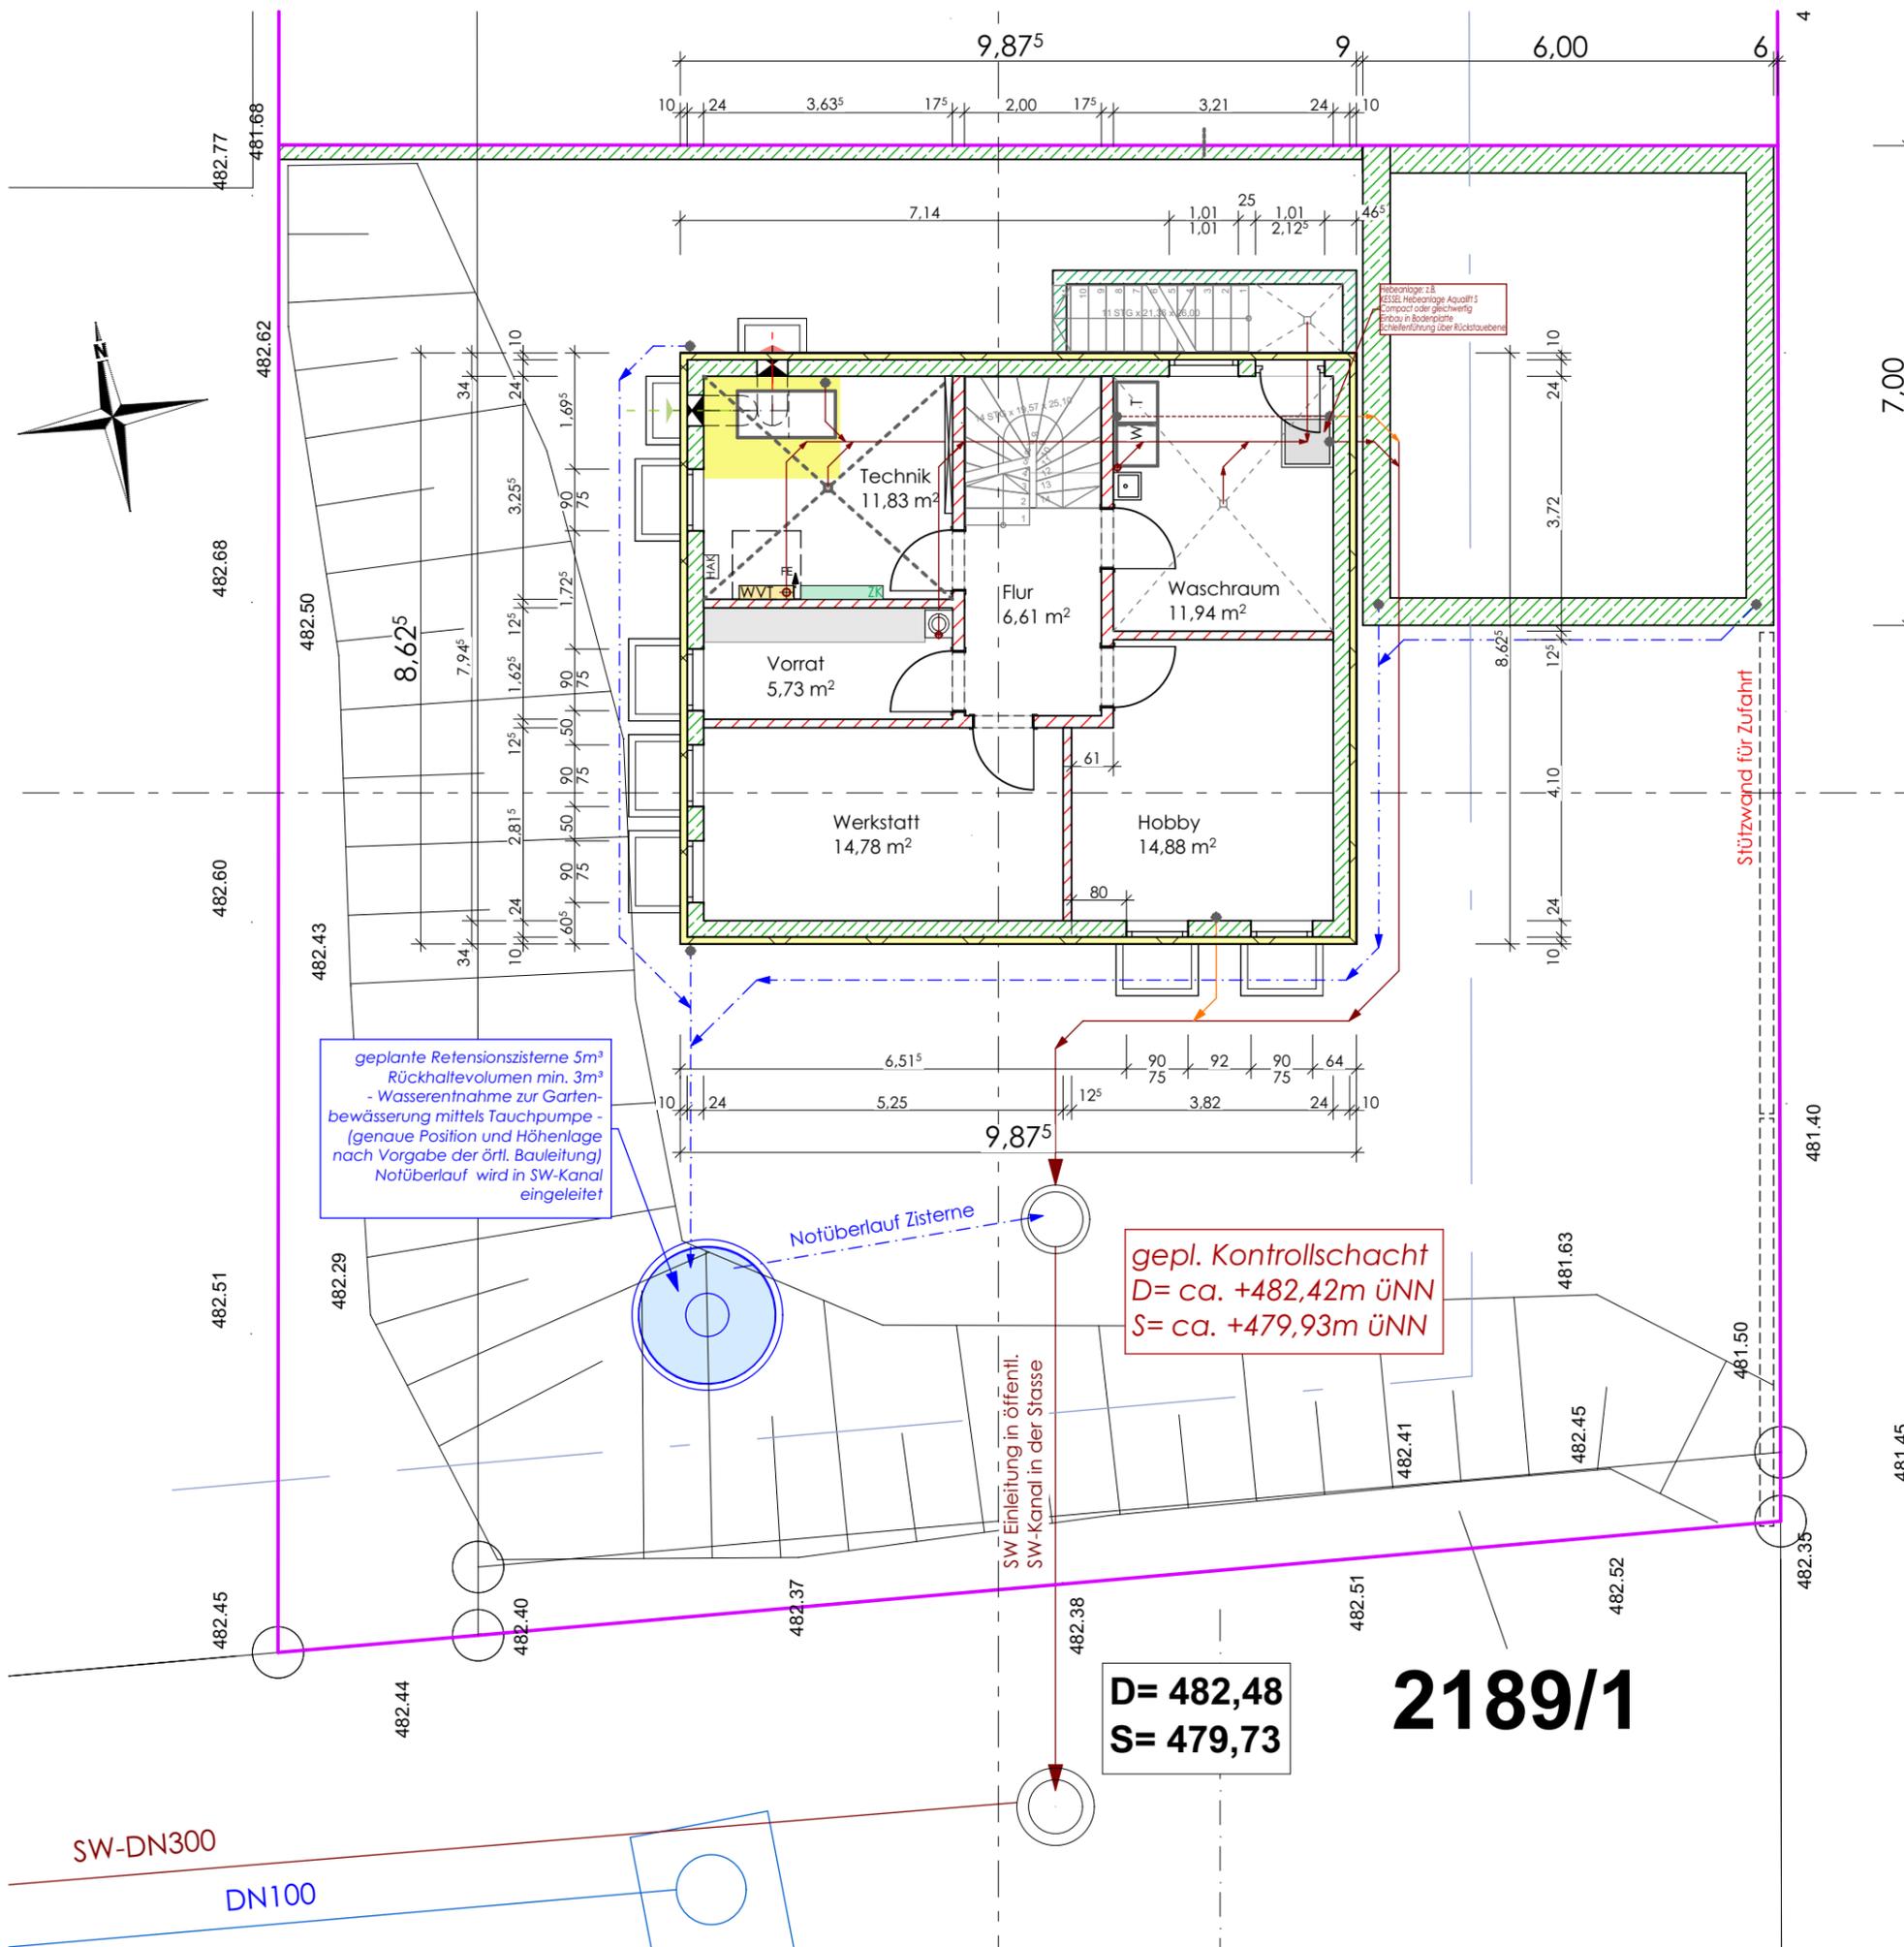

Unterschriften

Entwurfsverfasser

Bauherrschaft

Nachbarn

Planergänzung: 01.03.2023
Garagen nach tatsächlichen Massen eingezeichnet
Höhenkoten ergänzt

Bauherr

Bauvorhaben

Neubau Einfamilienhaus mit Doppelgarage

Teil von Fl.St.Nr. 2189 + 2189/1

Im Schloßgarten,
89155 Erbach / Dellmensingen

Planbezeichnung
UNTERGESCHOSS

Planmaßstab

1:100

Datum

14.12.2021

Datum geändert

erg. 01.03.2023/he

Plannummer

BA.02

Projektnummer

S_2021-19

DIESE ZEICHNUNG IST URHEBERRECHTLICH GESCHÜTZT UND DARF OHNE UNSERE GENEHMIGUNG WEDER VERVIELFÄLTIGT, NOCH DRITTEN ODER DEM WETTBEWERB ZUGÄNGLICH GEMACHT WERDEN. (PARAGRAPH 903 BGB UND URHEBERGESETZ)
IN DIESEM PLAN KÖNNEN GEGENSTÄNDE DARGESTELLT SEIN, DIE NICHT IM VERTRAGLICHEN LEISTUNGSUMFANG ENTHALTEN SIND.

D= 482,48
S= 479,73

2189/1