

Alb-Donau-Kreis


Gemeinde : Stadt Erbach

Gemarkung : Donaurieden

Flur :

Lageplan


- zeichnerischer Teil -
zum Bauantrag (§ 4 LBOVVO)

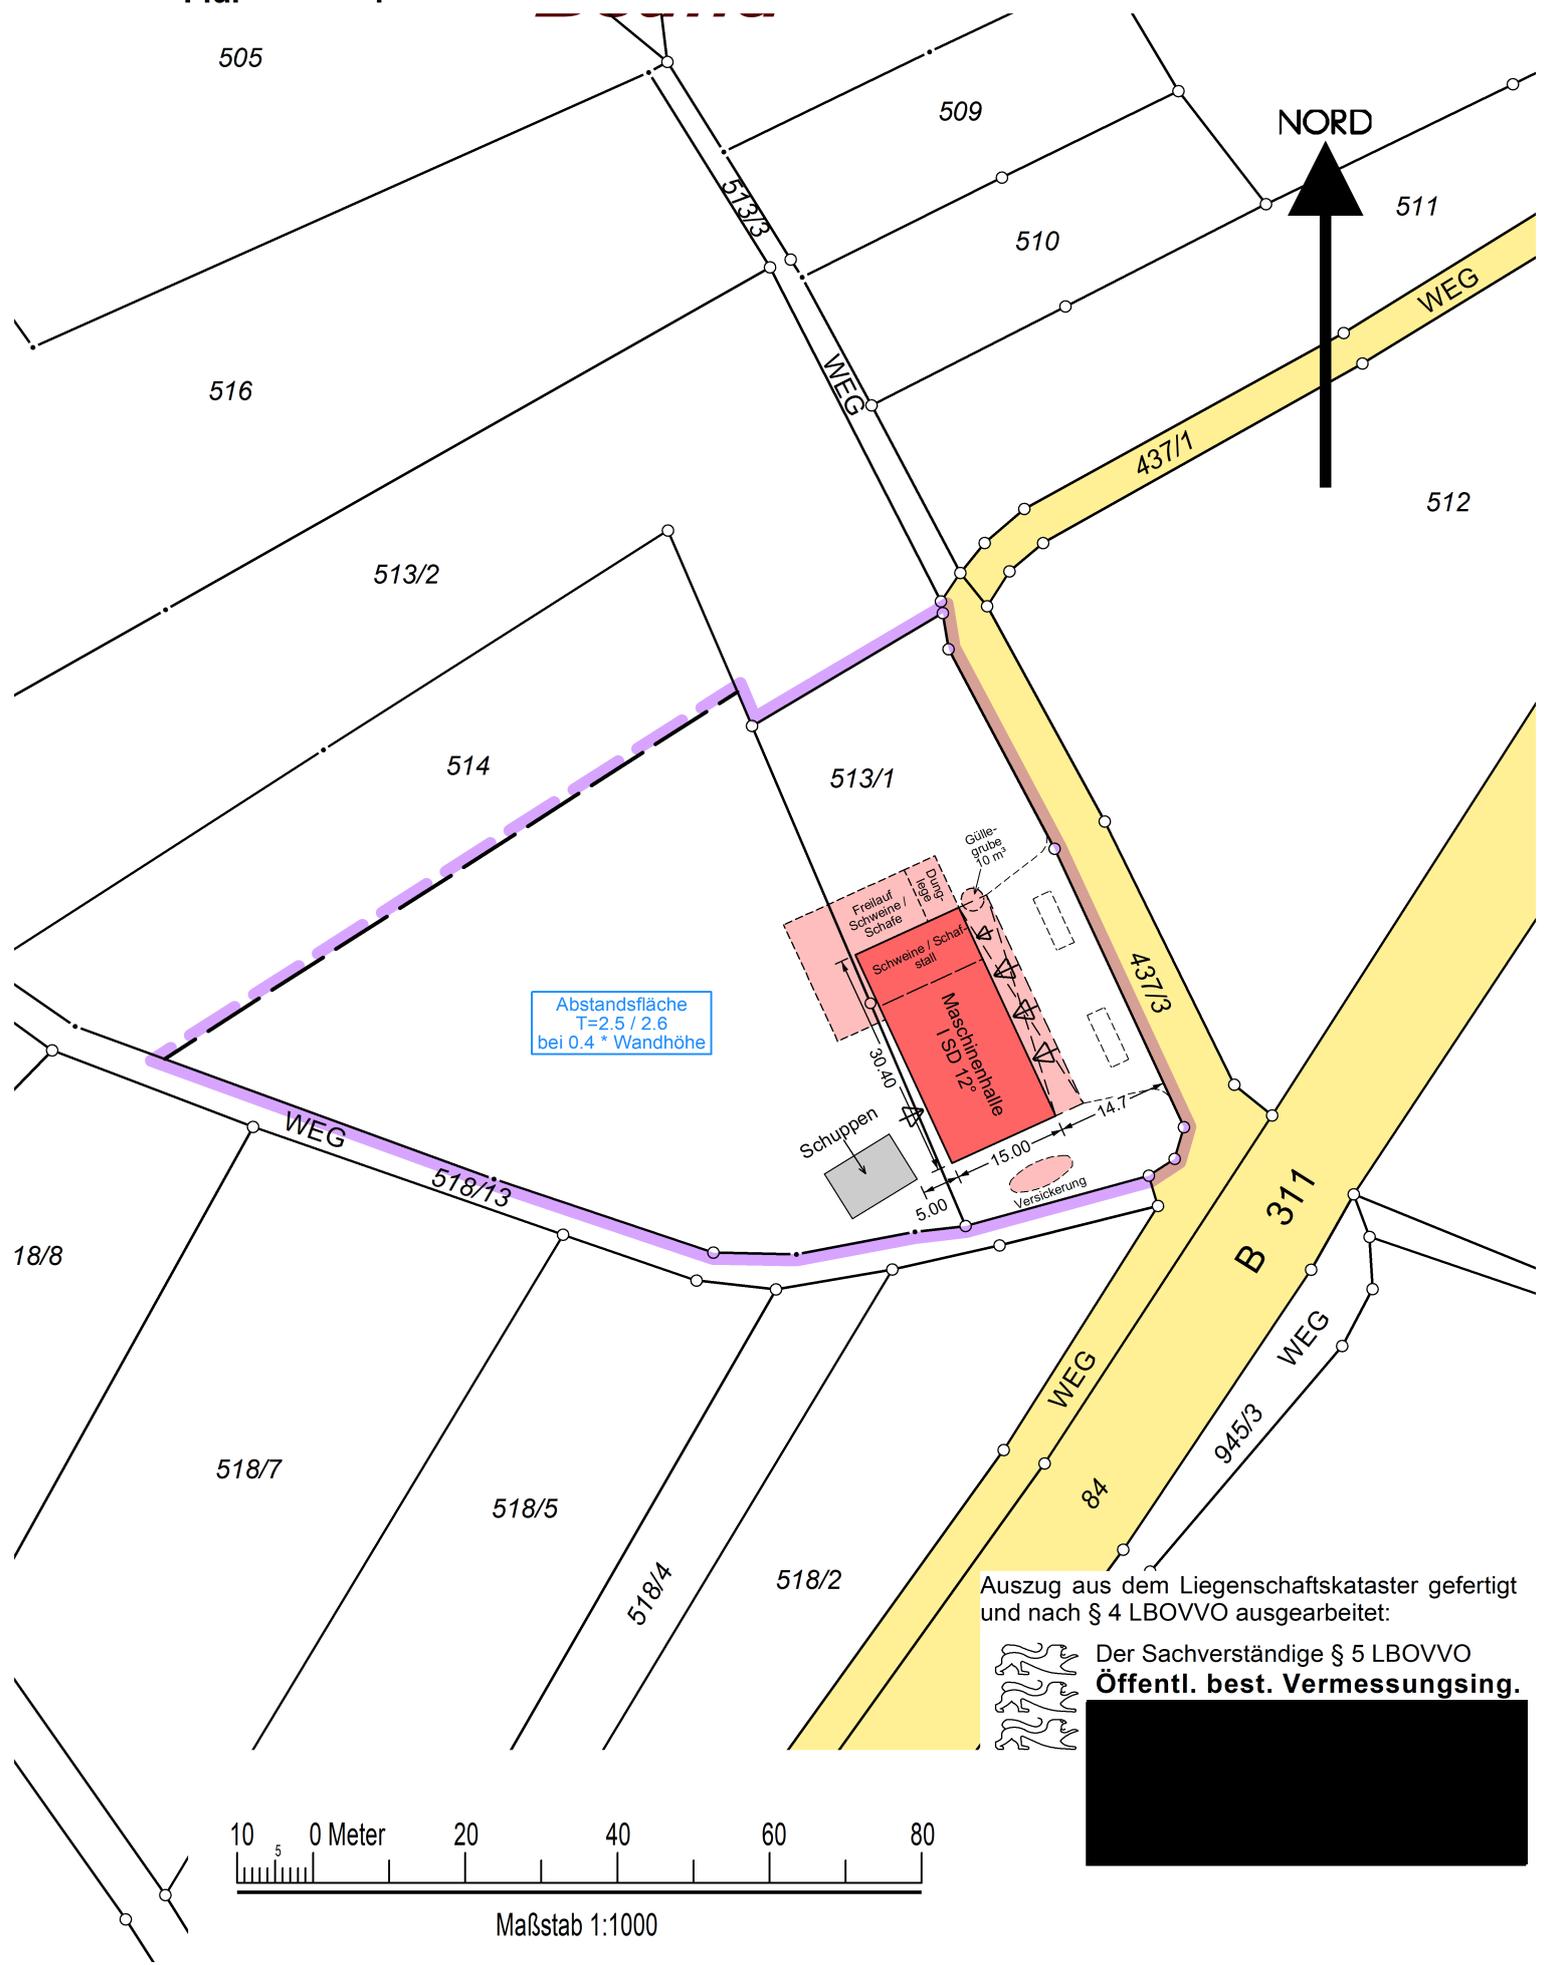

Abstandsfläche
 $T=2.5 / 2.6$
bei 0.4 * Wandhöhe

Auszug aus dem Liegenschaftskataster gefertigt
und nach § 4 LBOVVO ausgearbeitet:

Der Sachverständige § 5 LBOVVO
Öffentl. best. Vermessungsg.

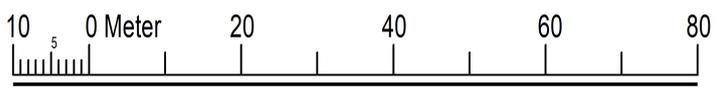

Maßstab 1:1000