Gemeinde: Erbach

Gemarkung: Dellmensingen

Kreis: Alb-Donau-Kreis

LAGEPLAN UND ABSTANDSFLÄCHENPLAN

- zeichnerischer Teil zum Bauantrag -
(§4 LBOVVO und §5 LBO)

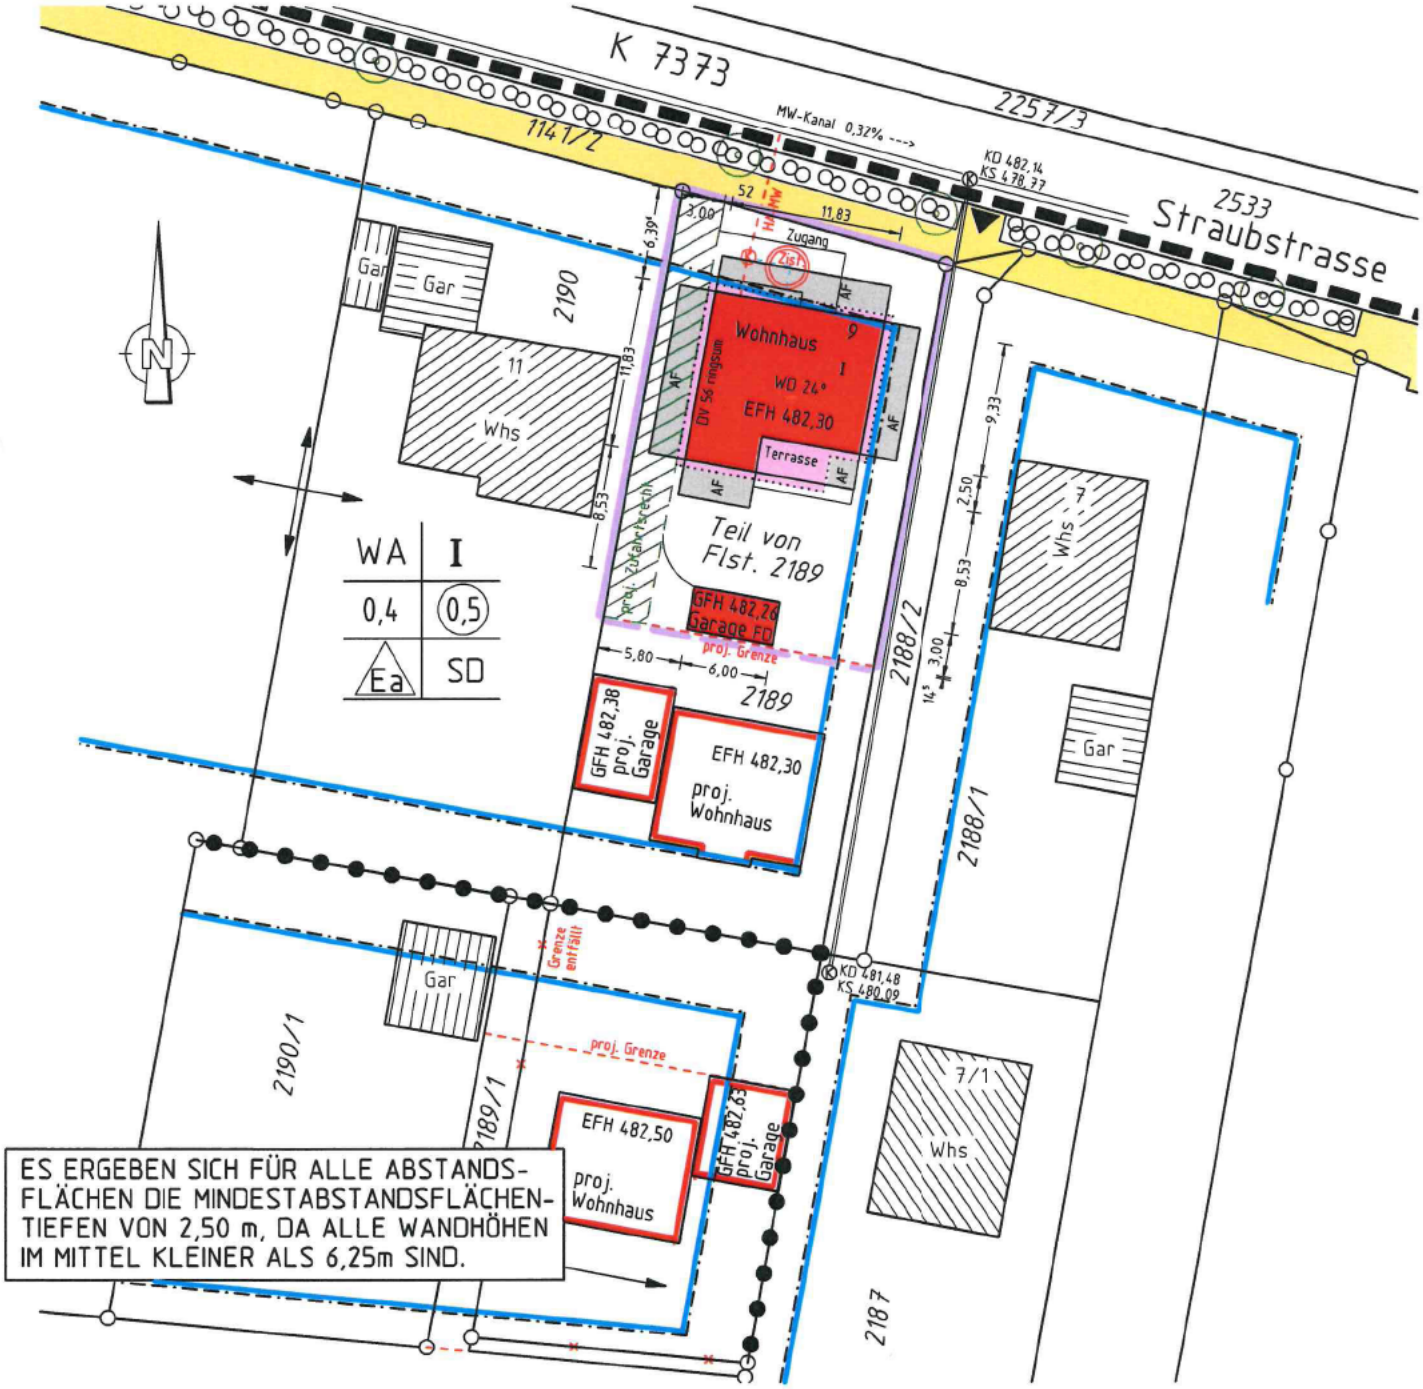

Keine Gewähr für unterirdische Leitungen

Auszug aus dem Liegenschaftskataster und Einzeichnungen nach § 4 LBOVVO

Höhenangaben über NN im neuen System

Maßstab: 1:500

Gefertigt: Kaisersbach, 02.05.2022

[redacted]