


Gemeinde: Erbach
 Gemarkung: Dellmensingen
 Kreis: Alb-Donau-Kreis

LAGEPLAN UND ABSTANDSFLÄCHENPLAN

- zeichnerischer Teil zum Bauantrag -
 (§ 4 LBOVVO und § 5 LBO)

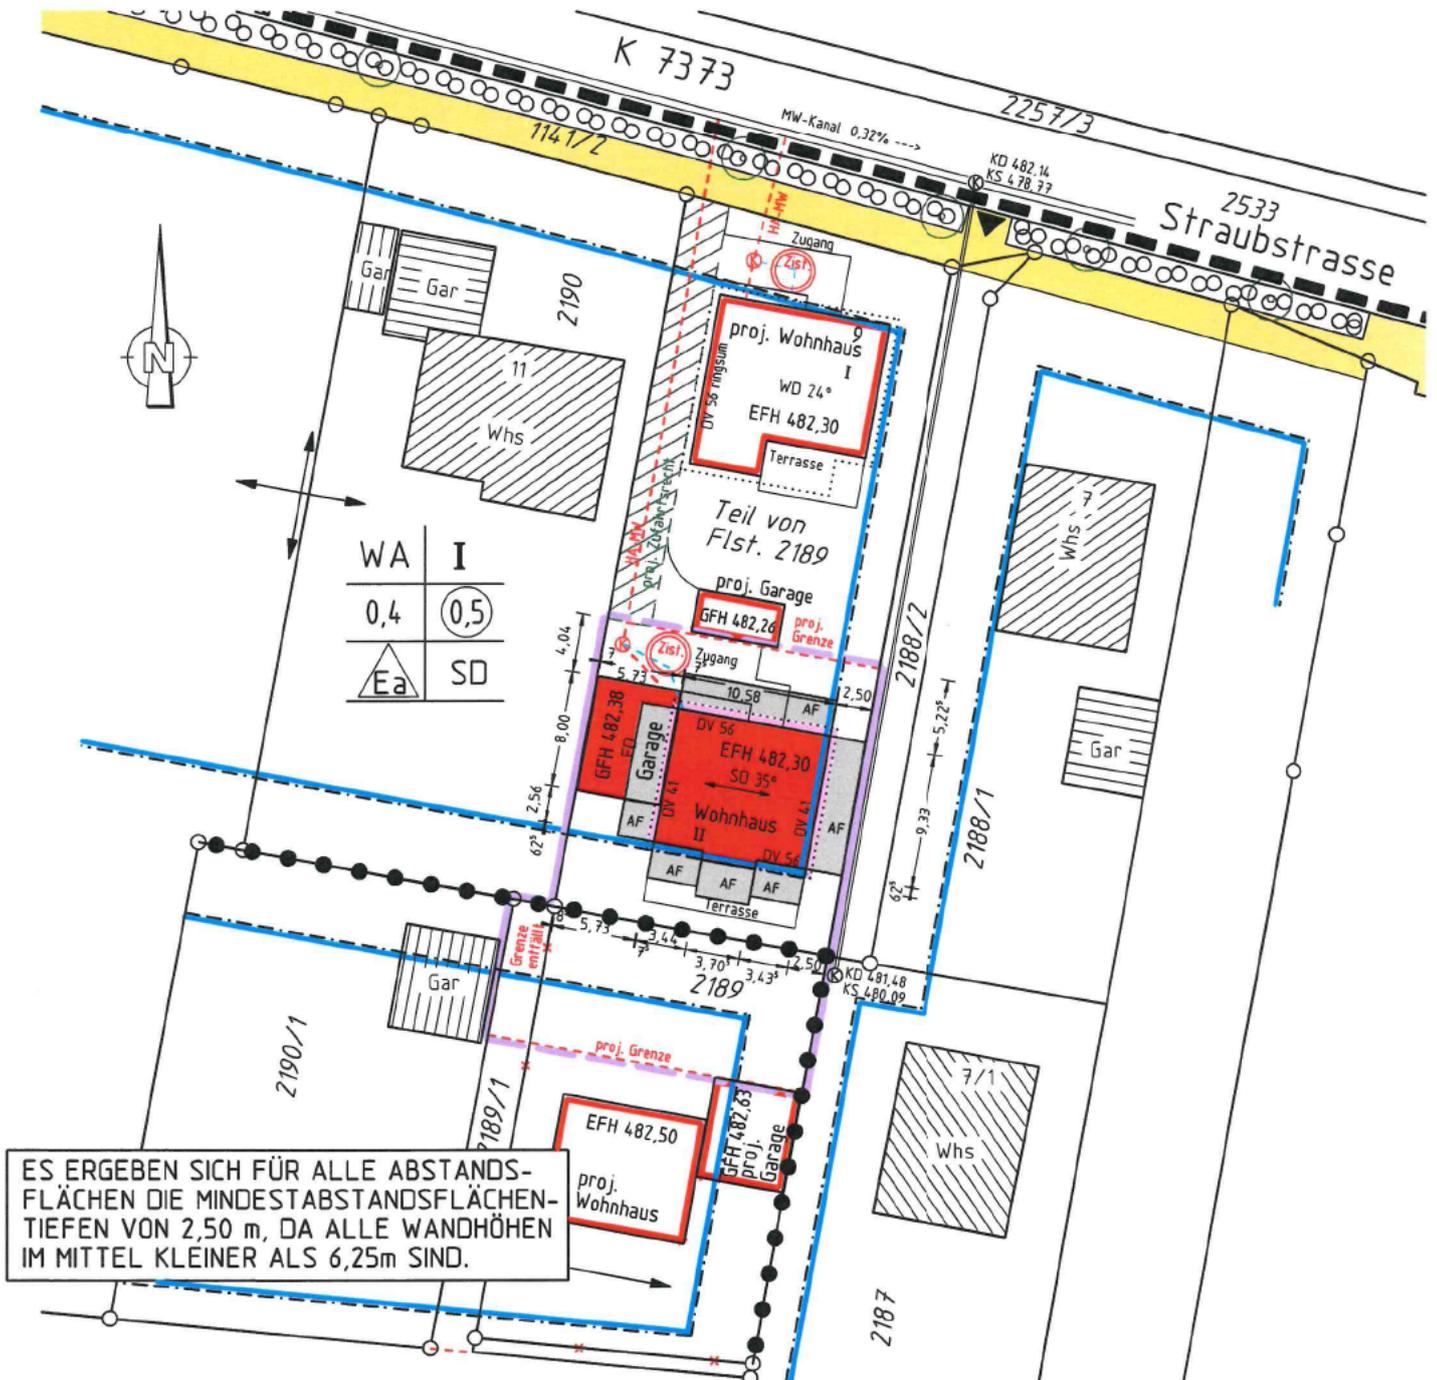

Keine Gewähr für unterirdische Leitungen
 Auszug aus dem Liegenschaftskataster
 und Einzeichnungen nach § 4 LBOVVO
 Höhenangaben über NN im neuen System

Maßstab: 1:500

Gefertigt: 02.05.2022