


Gemeinde: Erbach **Kopie**  
 Gemarkung: Dellmensingen  
 Kreis: Alb-Donau-Kreis

# LAGEPLAN UND ABSTANDSFLÄCHENPLAN

- zeichnerischer Teil zum Bauantrag -  
 (§ 4 LBOVVO und § 5 LBO)

**DECKBLATT**

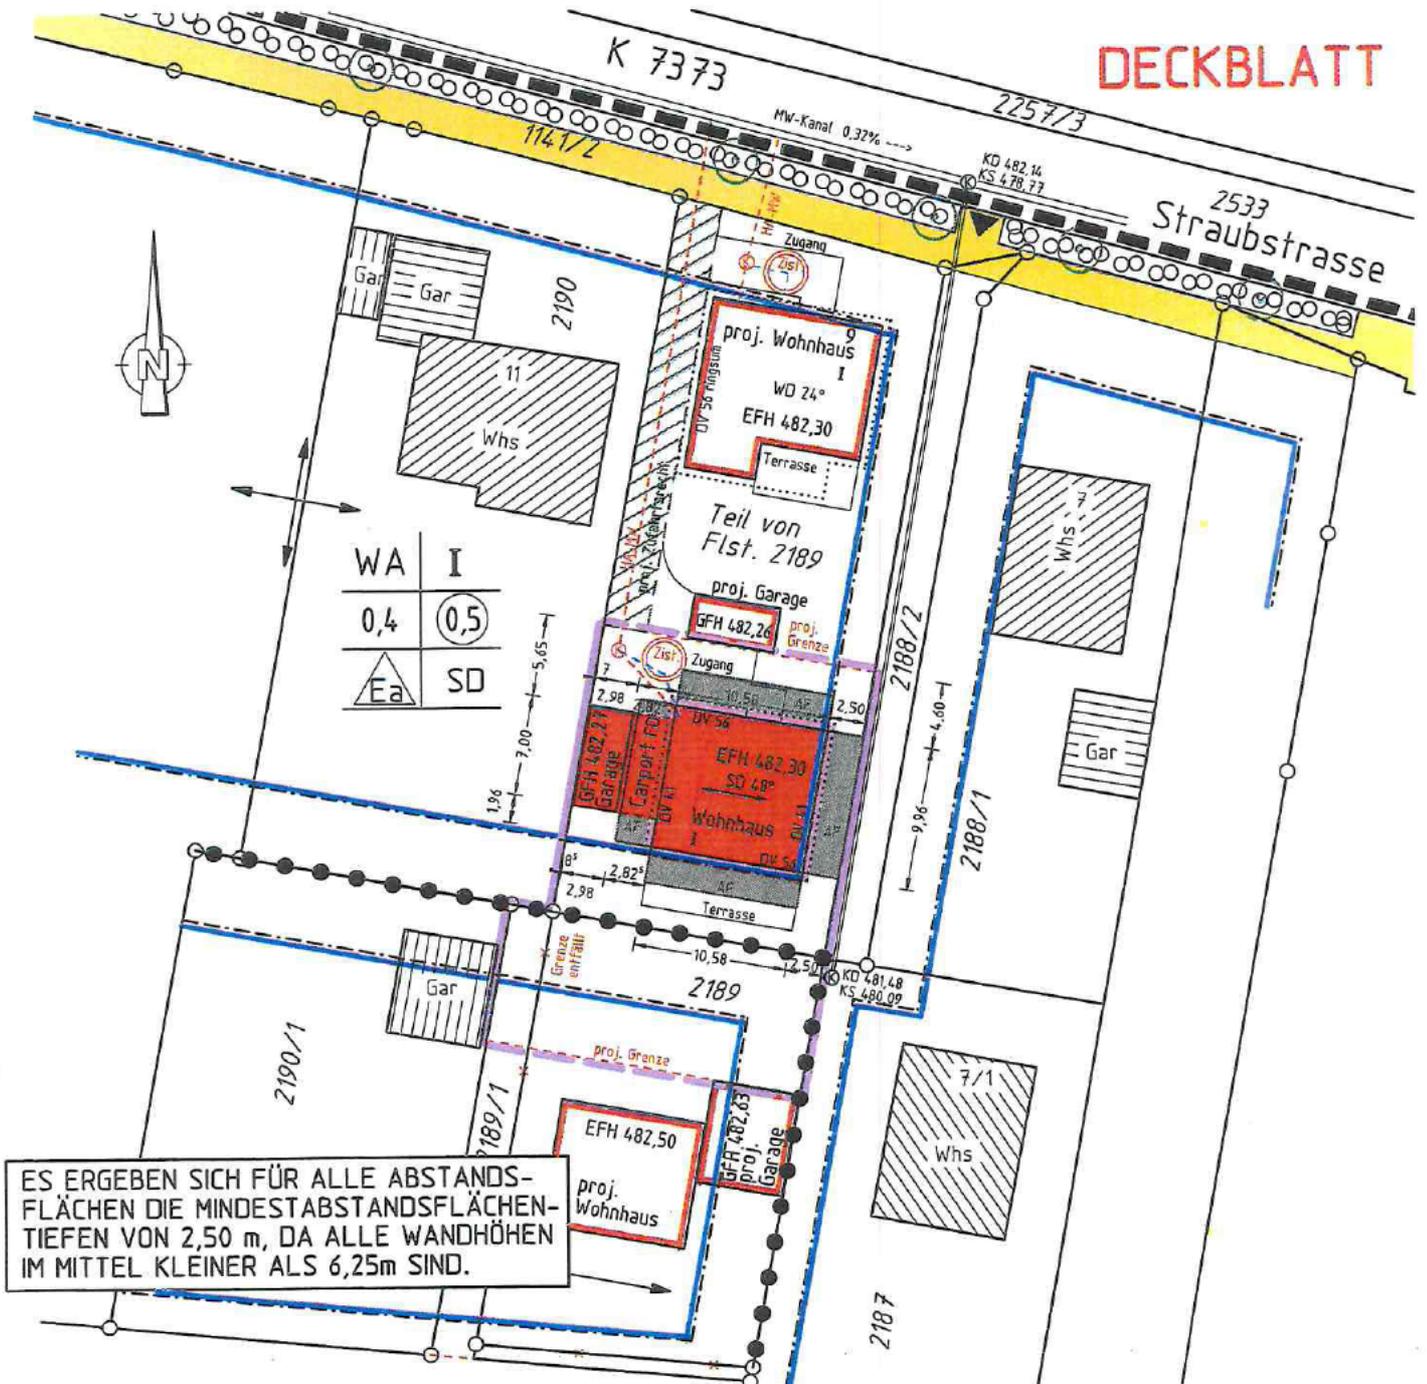

ES ERGEBEN SICH FÜR ALLE ABSTANDS-  
 FLÄCHEN DIE MINDESTABSTANDSFLÄCHEN-  
 TIEFEN VON 2,50 m, DA ALLE WANDHÖHEN  
 IM MITTEL KLEINER ALS 6,25m SIND.

Keine Gewähr für unterirdische Leitungen  
 Auszug aus dem Liegenschaftskataster  
 und Einzeichnungen nach § 4 LBOVVO  
 Höhenangaben über NN im neuen System

Maßstab: 1:500

Gefertigt: Kaisersbach, 24.11.2022