




Grundriss EG M1:100

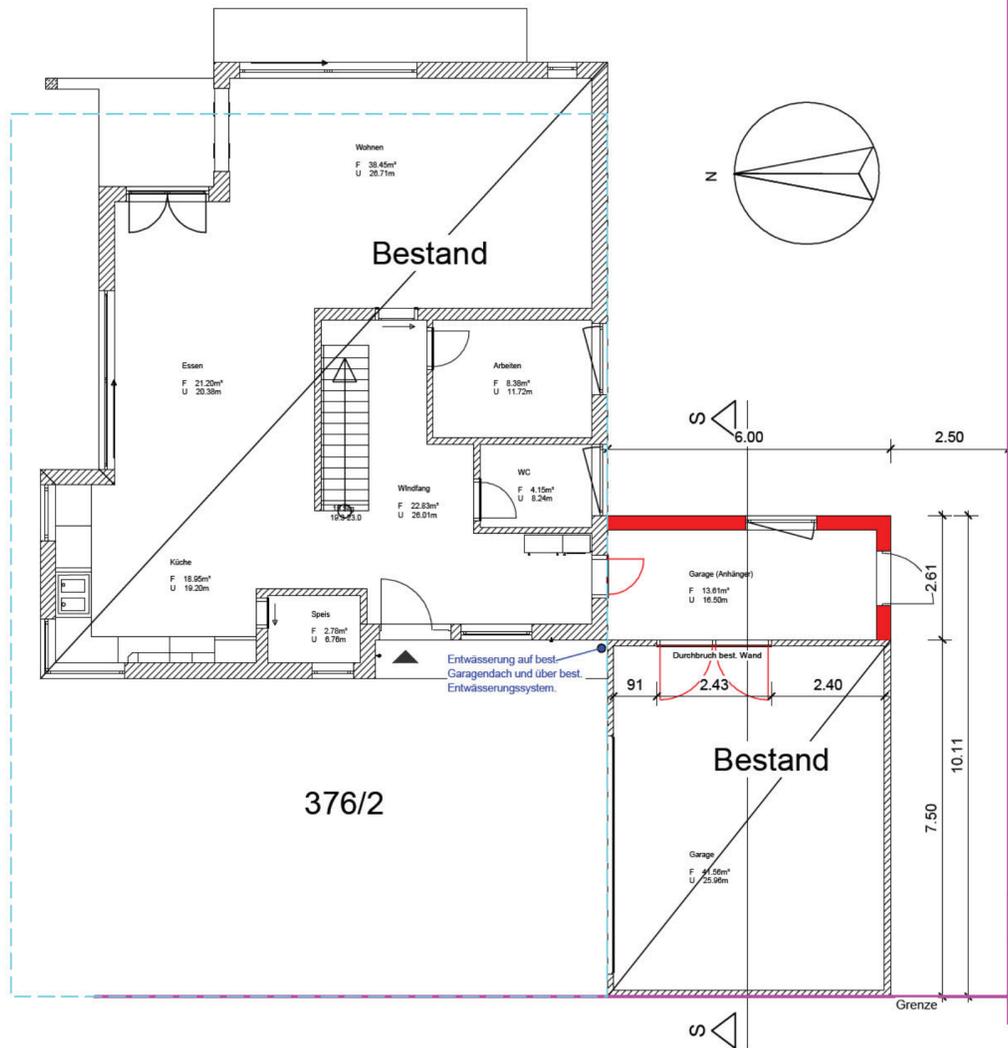


Ansicht Nord M1:100

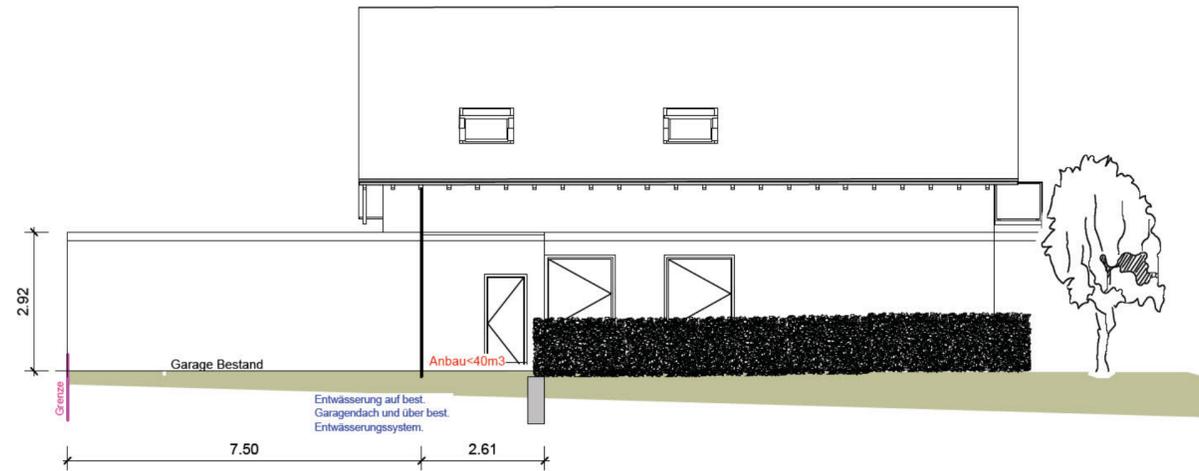


Schnitt S-S Garage M1:100

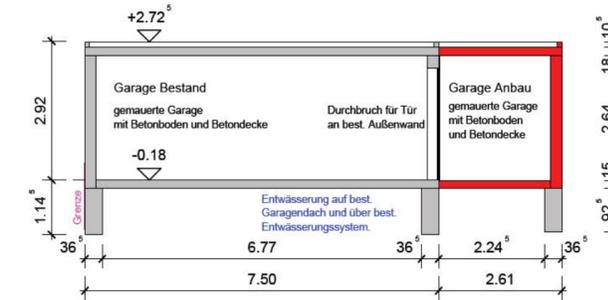


Ansicht Ost M1:100

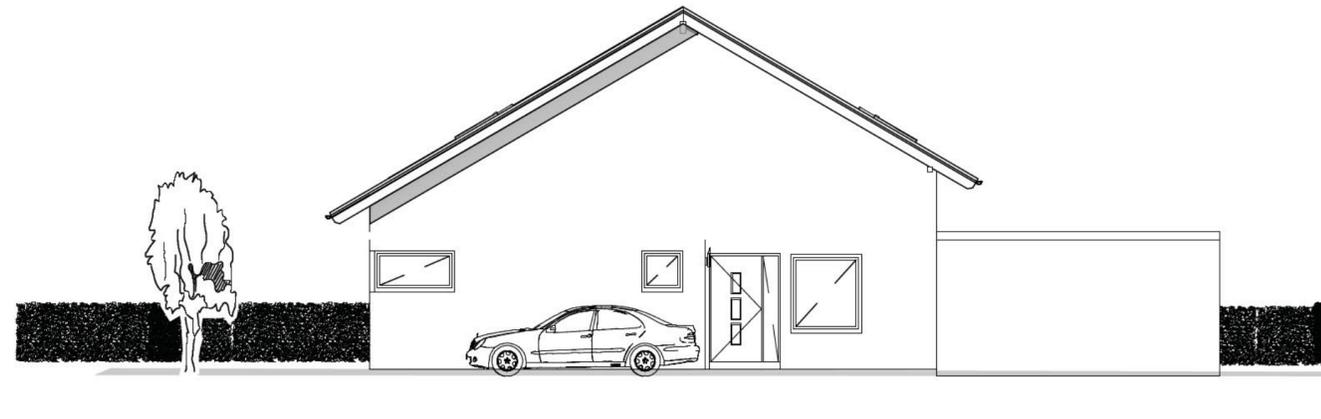


Lageplan aus Bebauung 2012

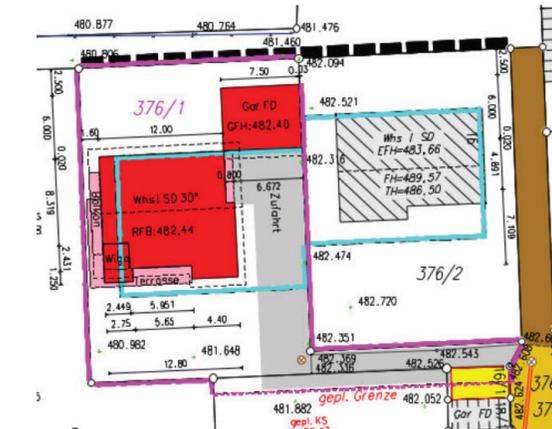

Ansicht Süd M1:100

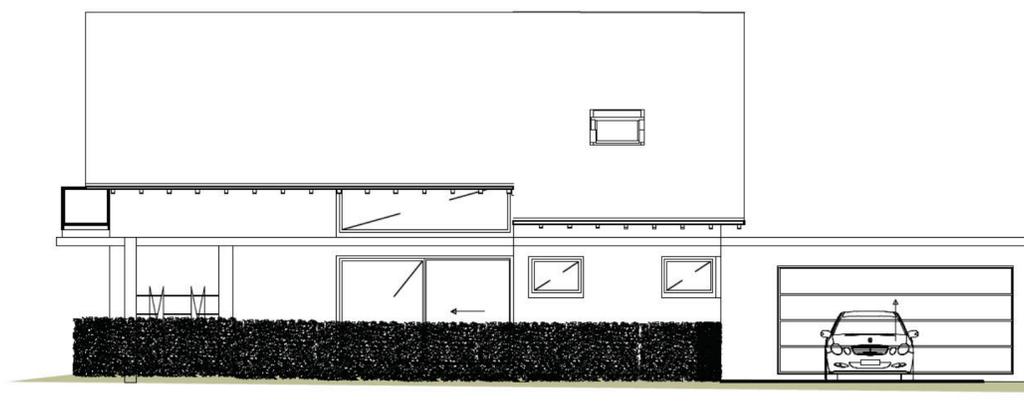

Ansicht West M1:100

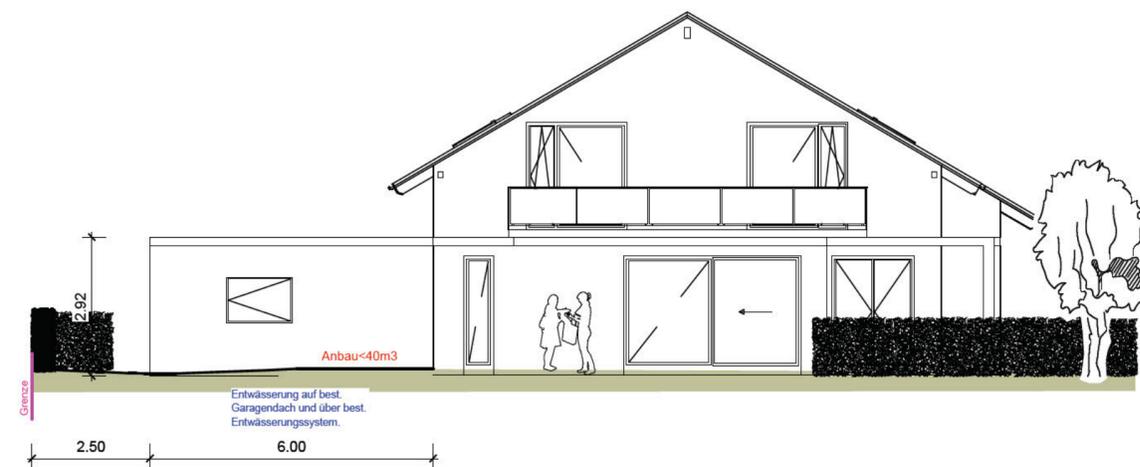

INDEX	ÄNDERUNG	DATUM	GEZEICHNET
<p>Die Zeichnung ist Eigentum des Ing.-Büro Dietmar Koch 89155 Erbach. Sie ist ausschließlich dem Auftraggeber und dem vom Auftraggeber beauftragten Projektarchitekten vorbehalten. Die Weitergabe an Dritte ist ohne schriftliche Genehmigung durch den Urheber gesteuert. Die Zweckbindung ist strikt und macht schuldenspezifisch.</p>			
<p><b>Bauvorhaben:</b> Anbau Garage an best. Garage</p>			
<p><b>BAUTEIL:</b> Grundriss, Ansicht, Schnitt, Entwässerung</p>			
<p>GEZEICHNET</p>		<p>DATUM 04.03.2024</p>	<p>PLANNUMMER 1</p>
<p>MASSSTAB 1 : 100</p>			