


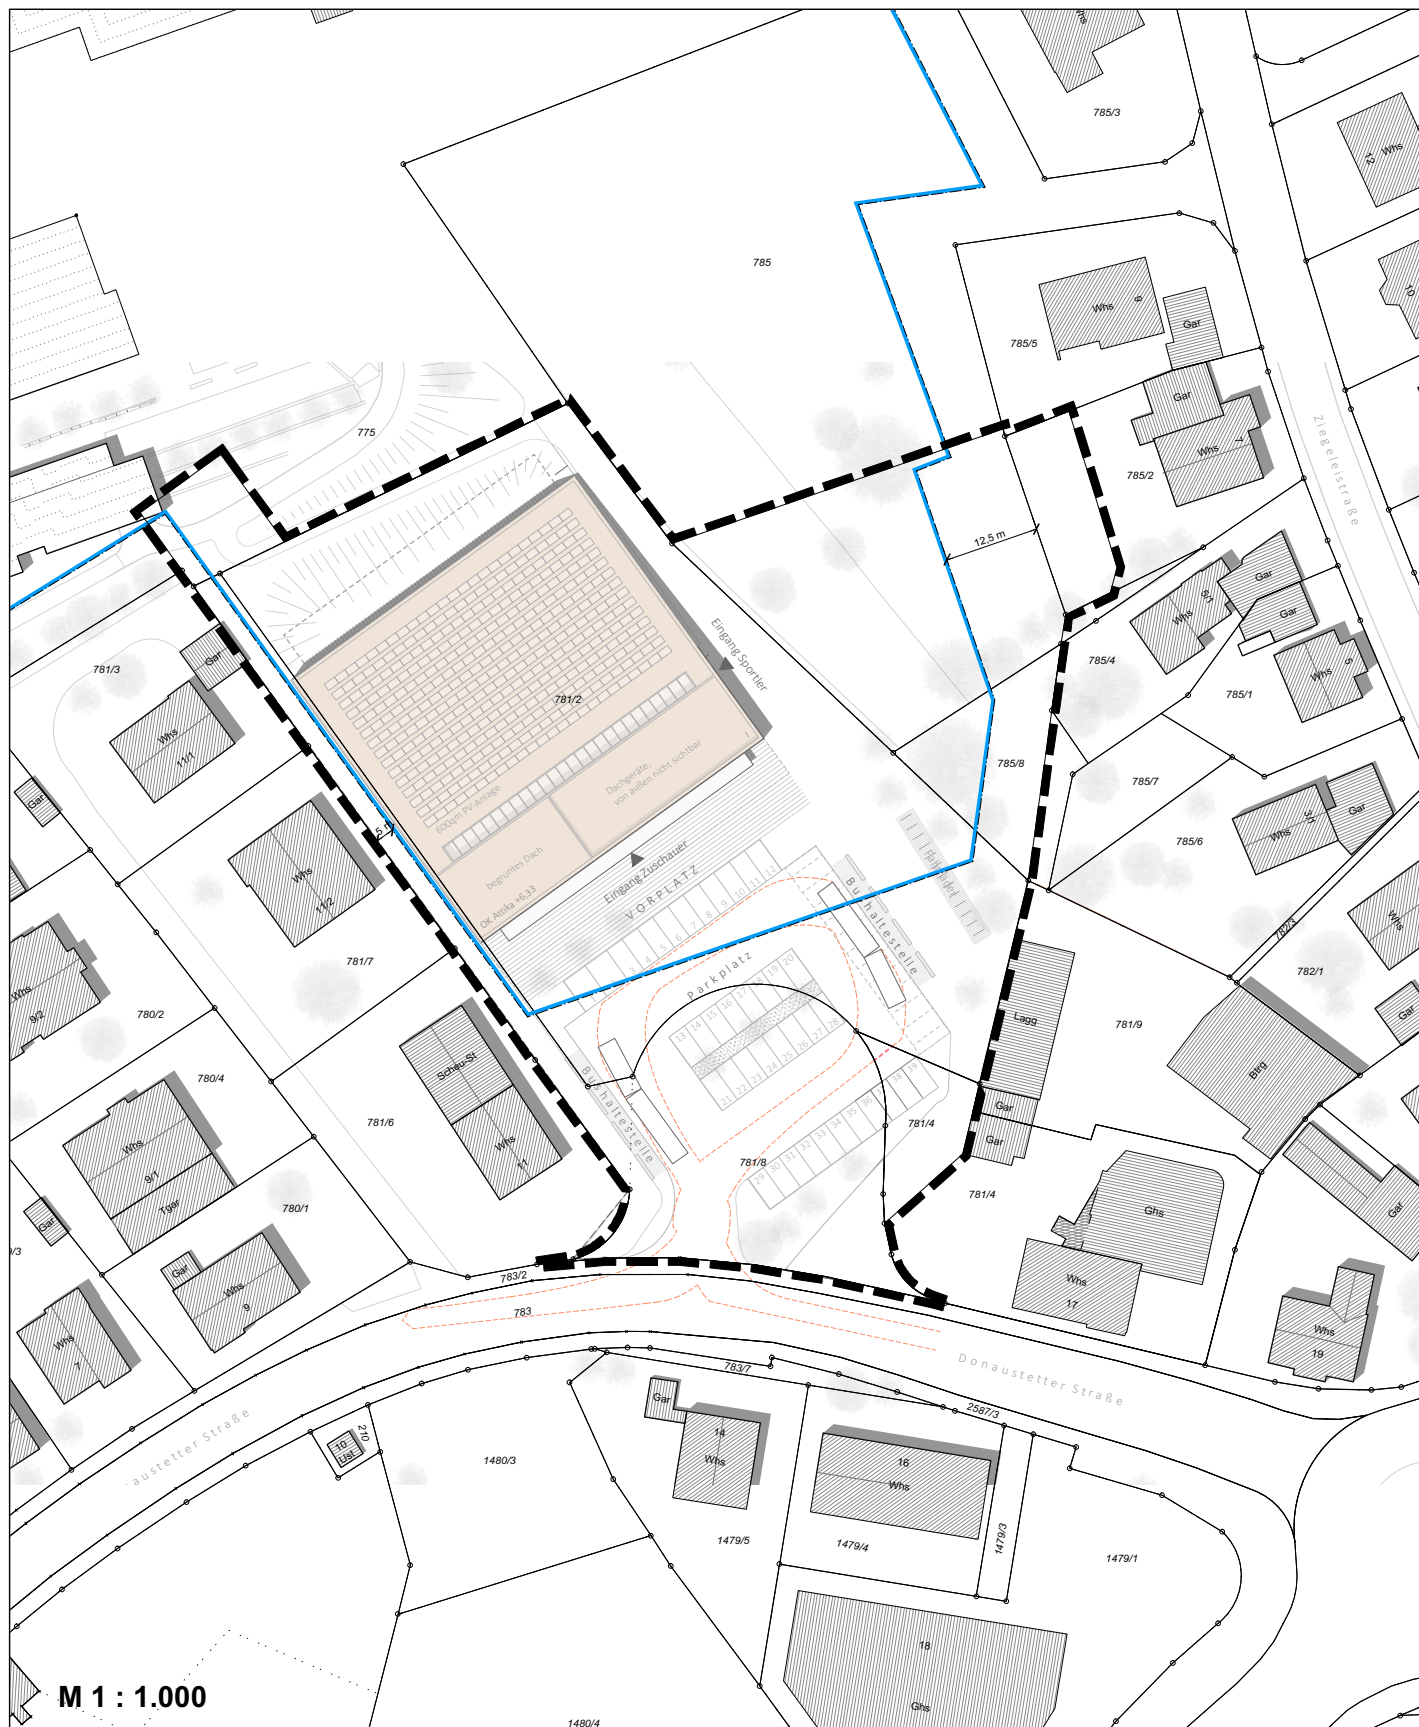

M 1 : 1.000

Geltungsbereich : 8.642 qm



Bebauungsplan und Örtliche Bauvorschriften
Bebauungsplanänderung gem. § 13 BauGB

"Schulzentrum Erbach"

- Änderung der Baugrenze und Zulässigkeit
von Nebenanlagen -