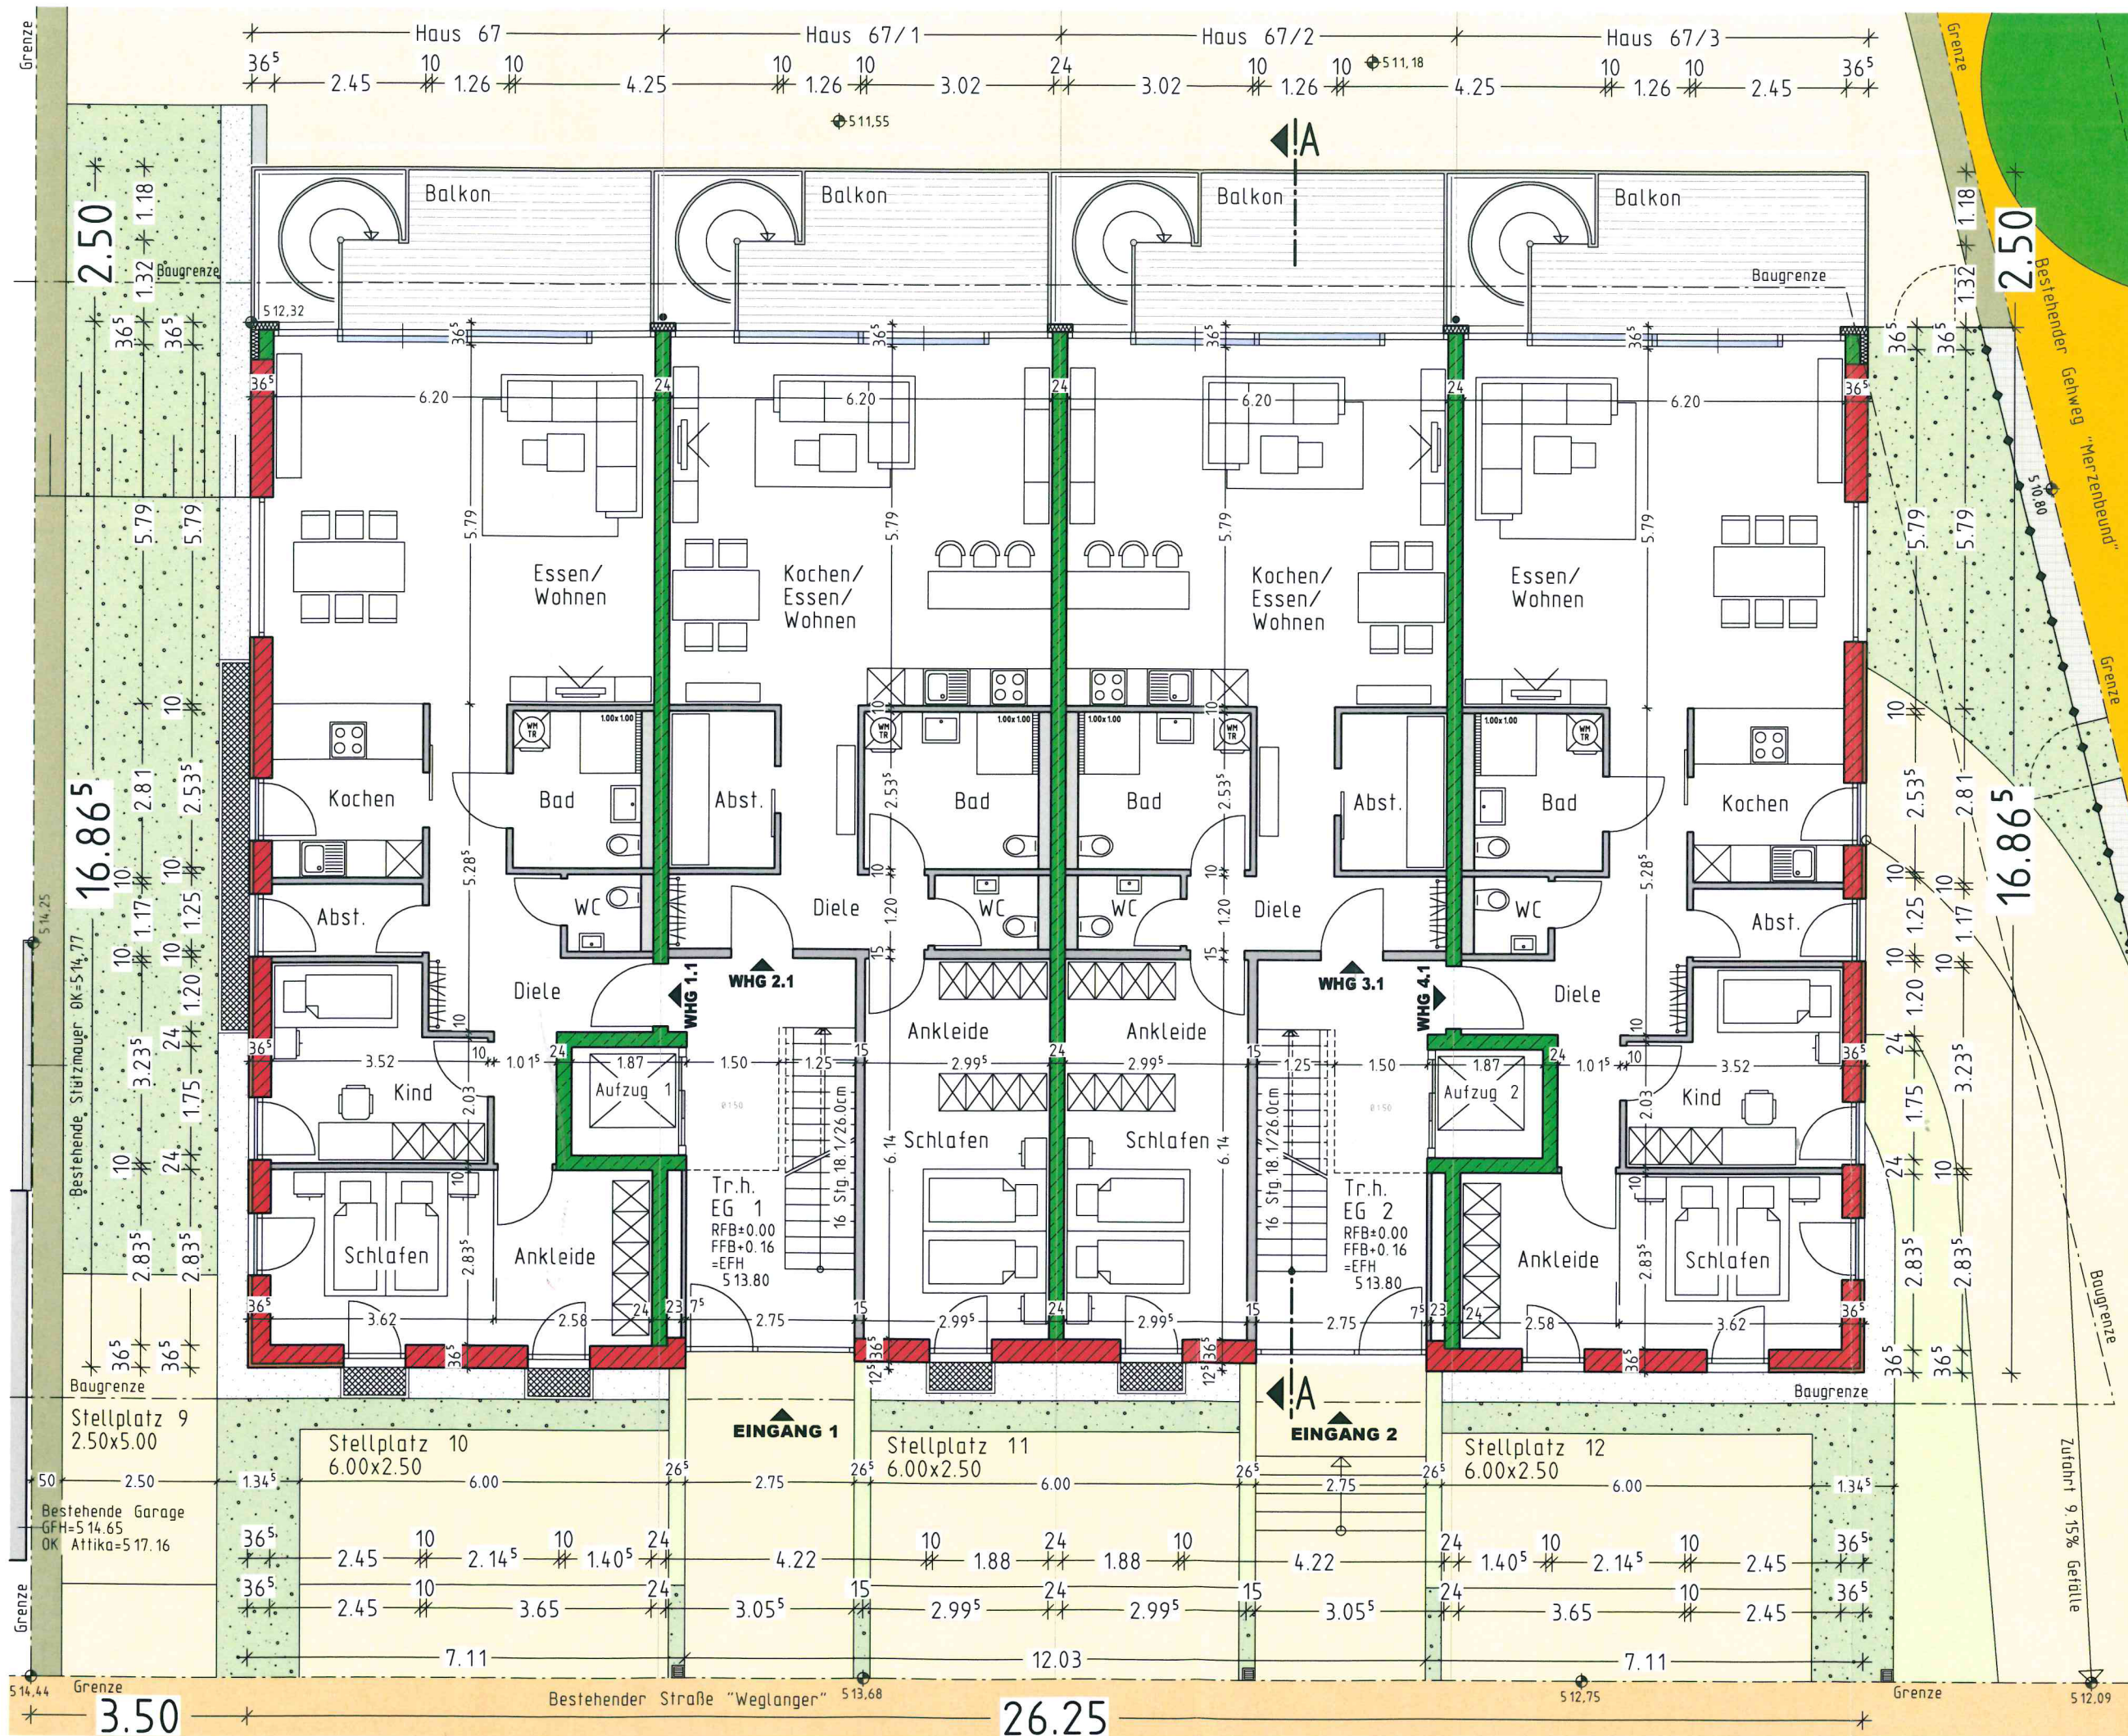


ERDGESCHOSS M. 1:100

BAUVORHABEN
Neubau von vier barrierefreien Reihenhäusern mit je 2 Wohneinheiten, offener Tiefgarage und Stellplätzen
Weglinger 67+67/1+67/2+67/3
Flst. 3709
89155 Erbach

BAUHERREN- GEMEINSCHAFT

BAUBETREUUNG/ BAULEITUNG

PLANVERFASSER

© fertig: 10.12.2019