


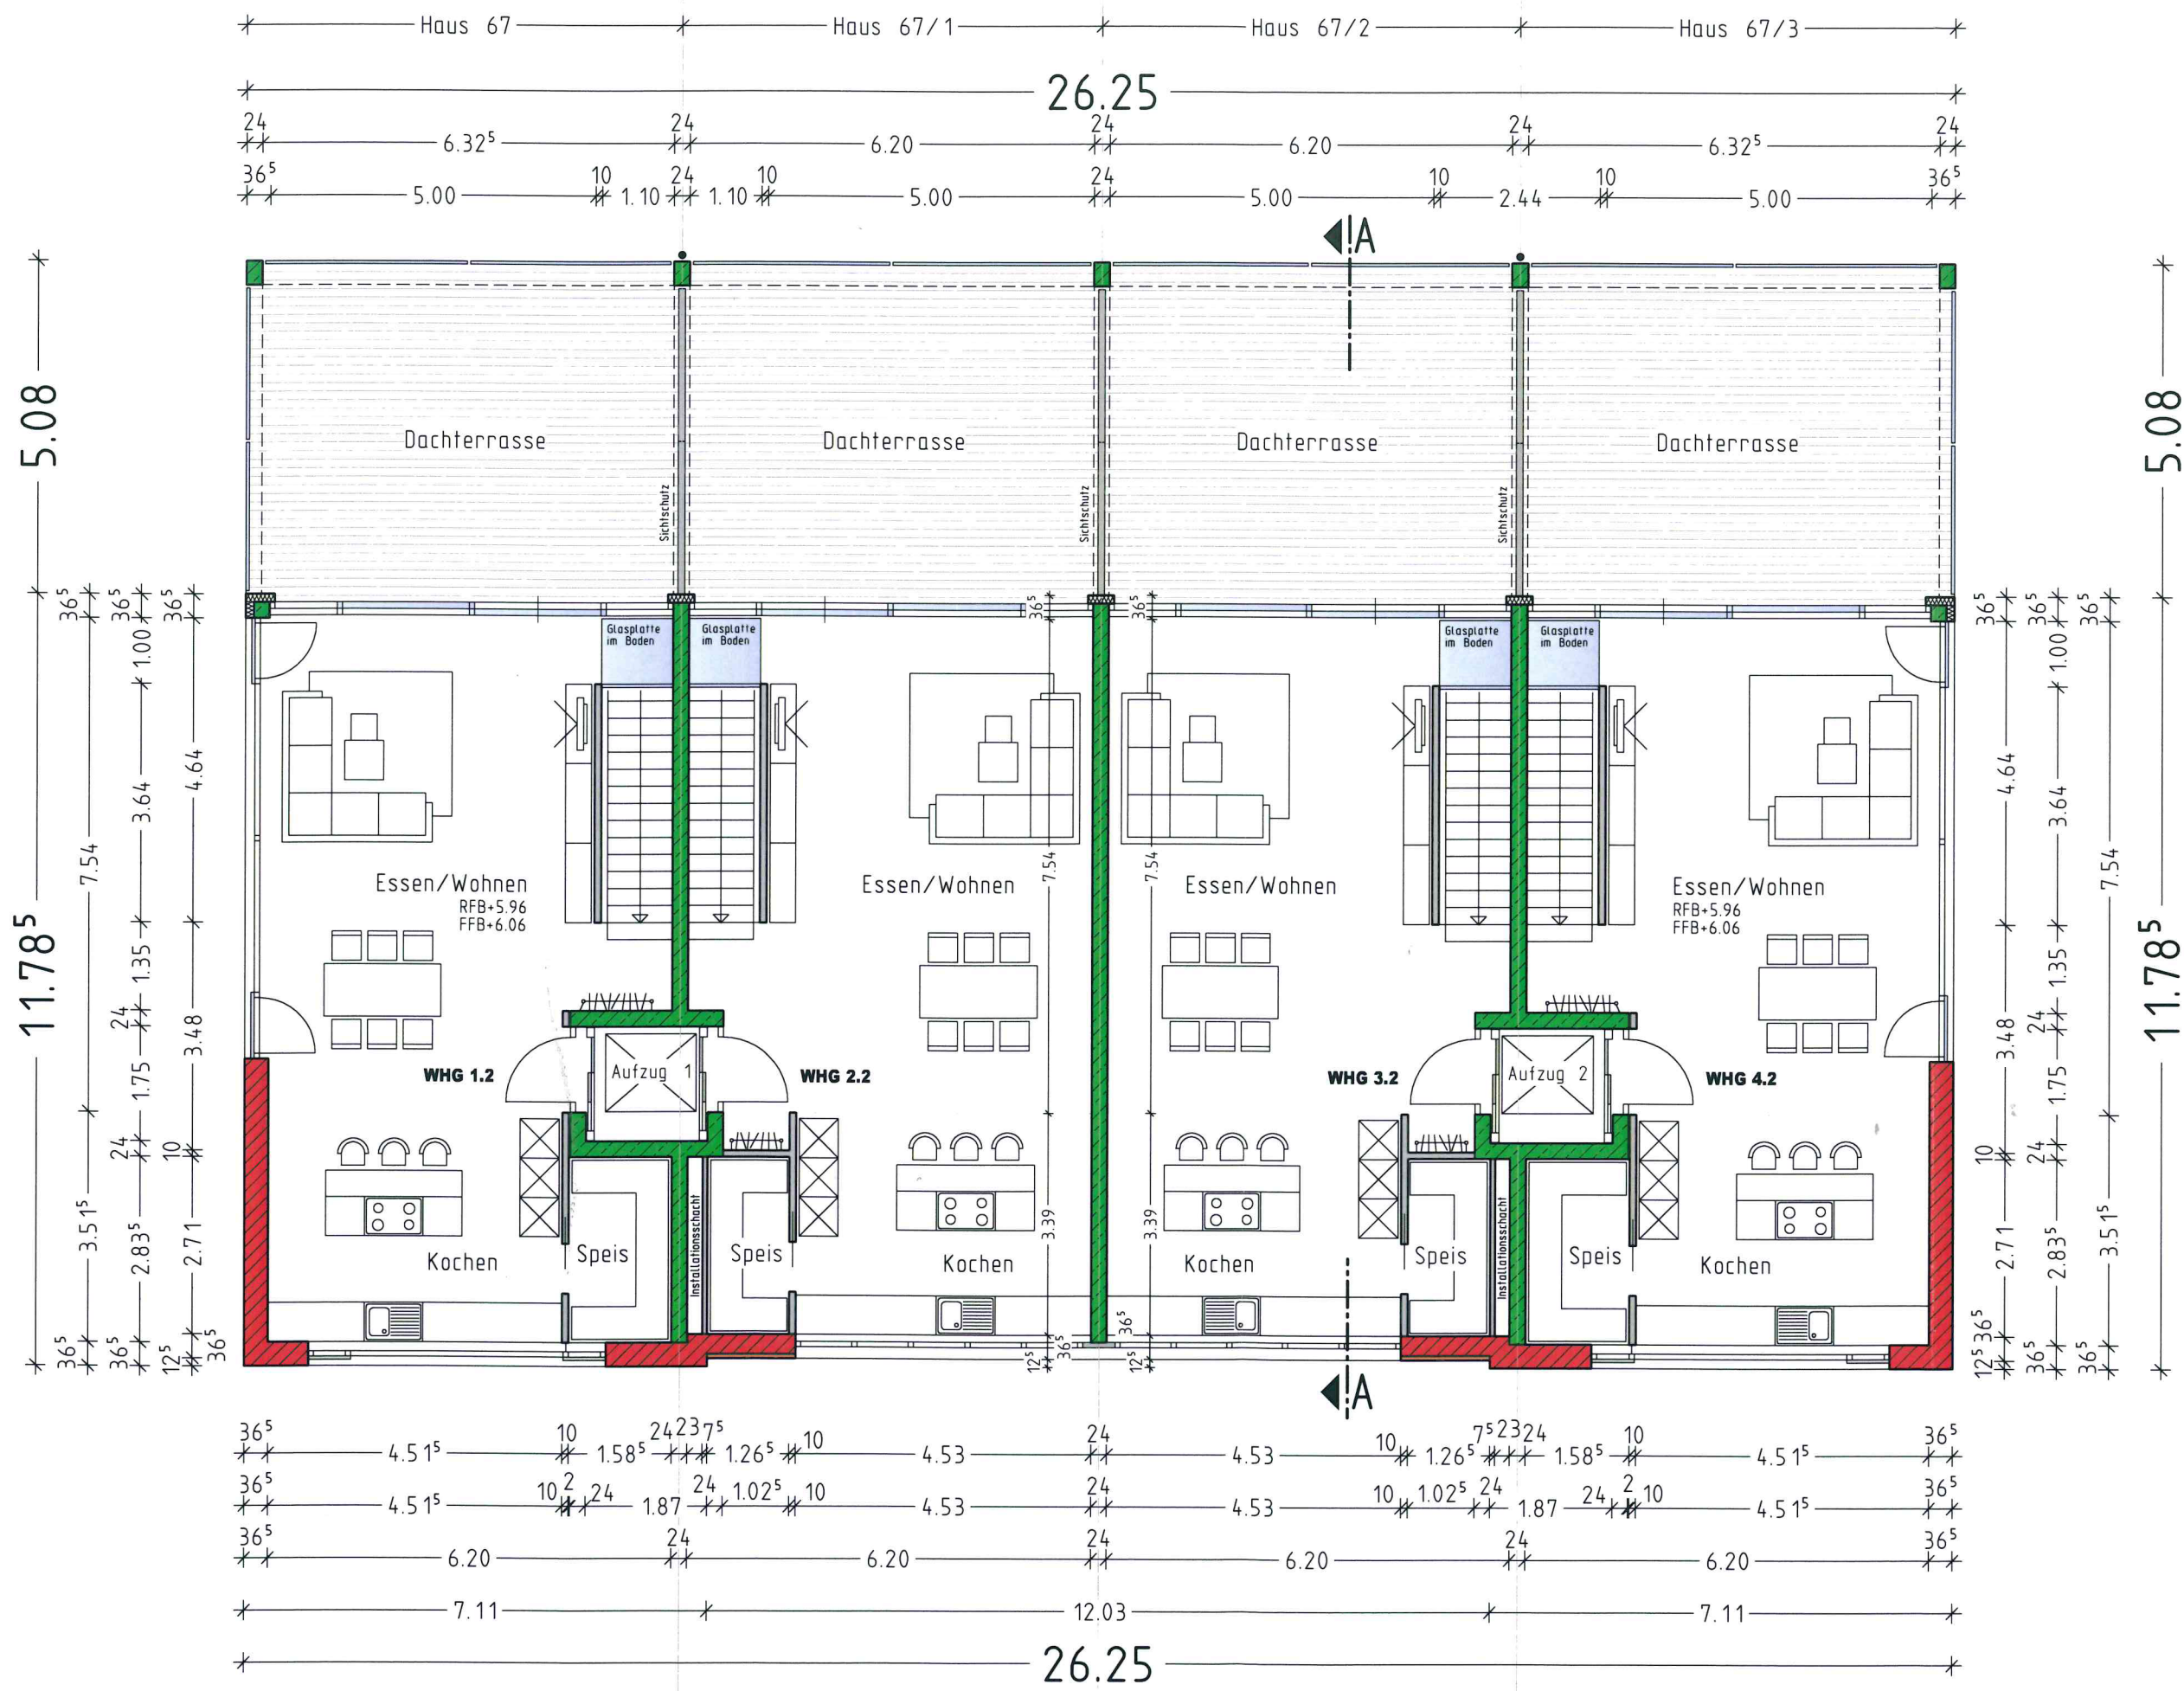

2. OBERGESCHOSS

M. 1:100

BAUVORHABEN
 Neubau von vier barrierefreien
 Reihenhäusern
 mit je 2 Wohneinheiten,
 offener Tiefgarage
 und Stellplätzen
 Weglanger 67+67/1+67/2+67/3
 FlSt. 3709
 89155 Erbach

BAUHERREN- GEMEINSCHAFT

BAUBETREUUNG/ BAULEITUNG

PLANVERFASSER