


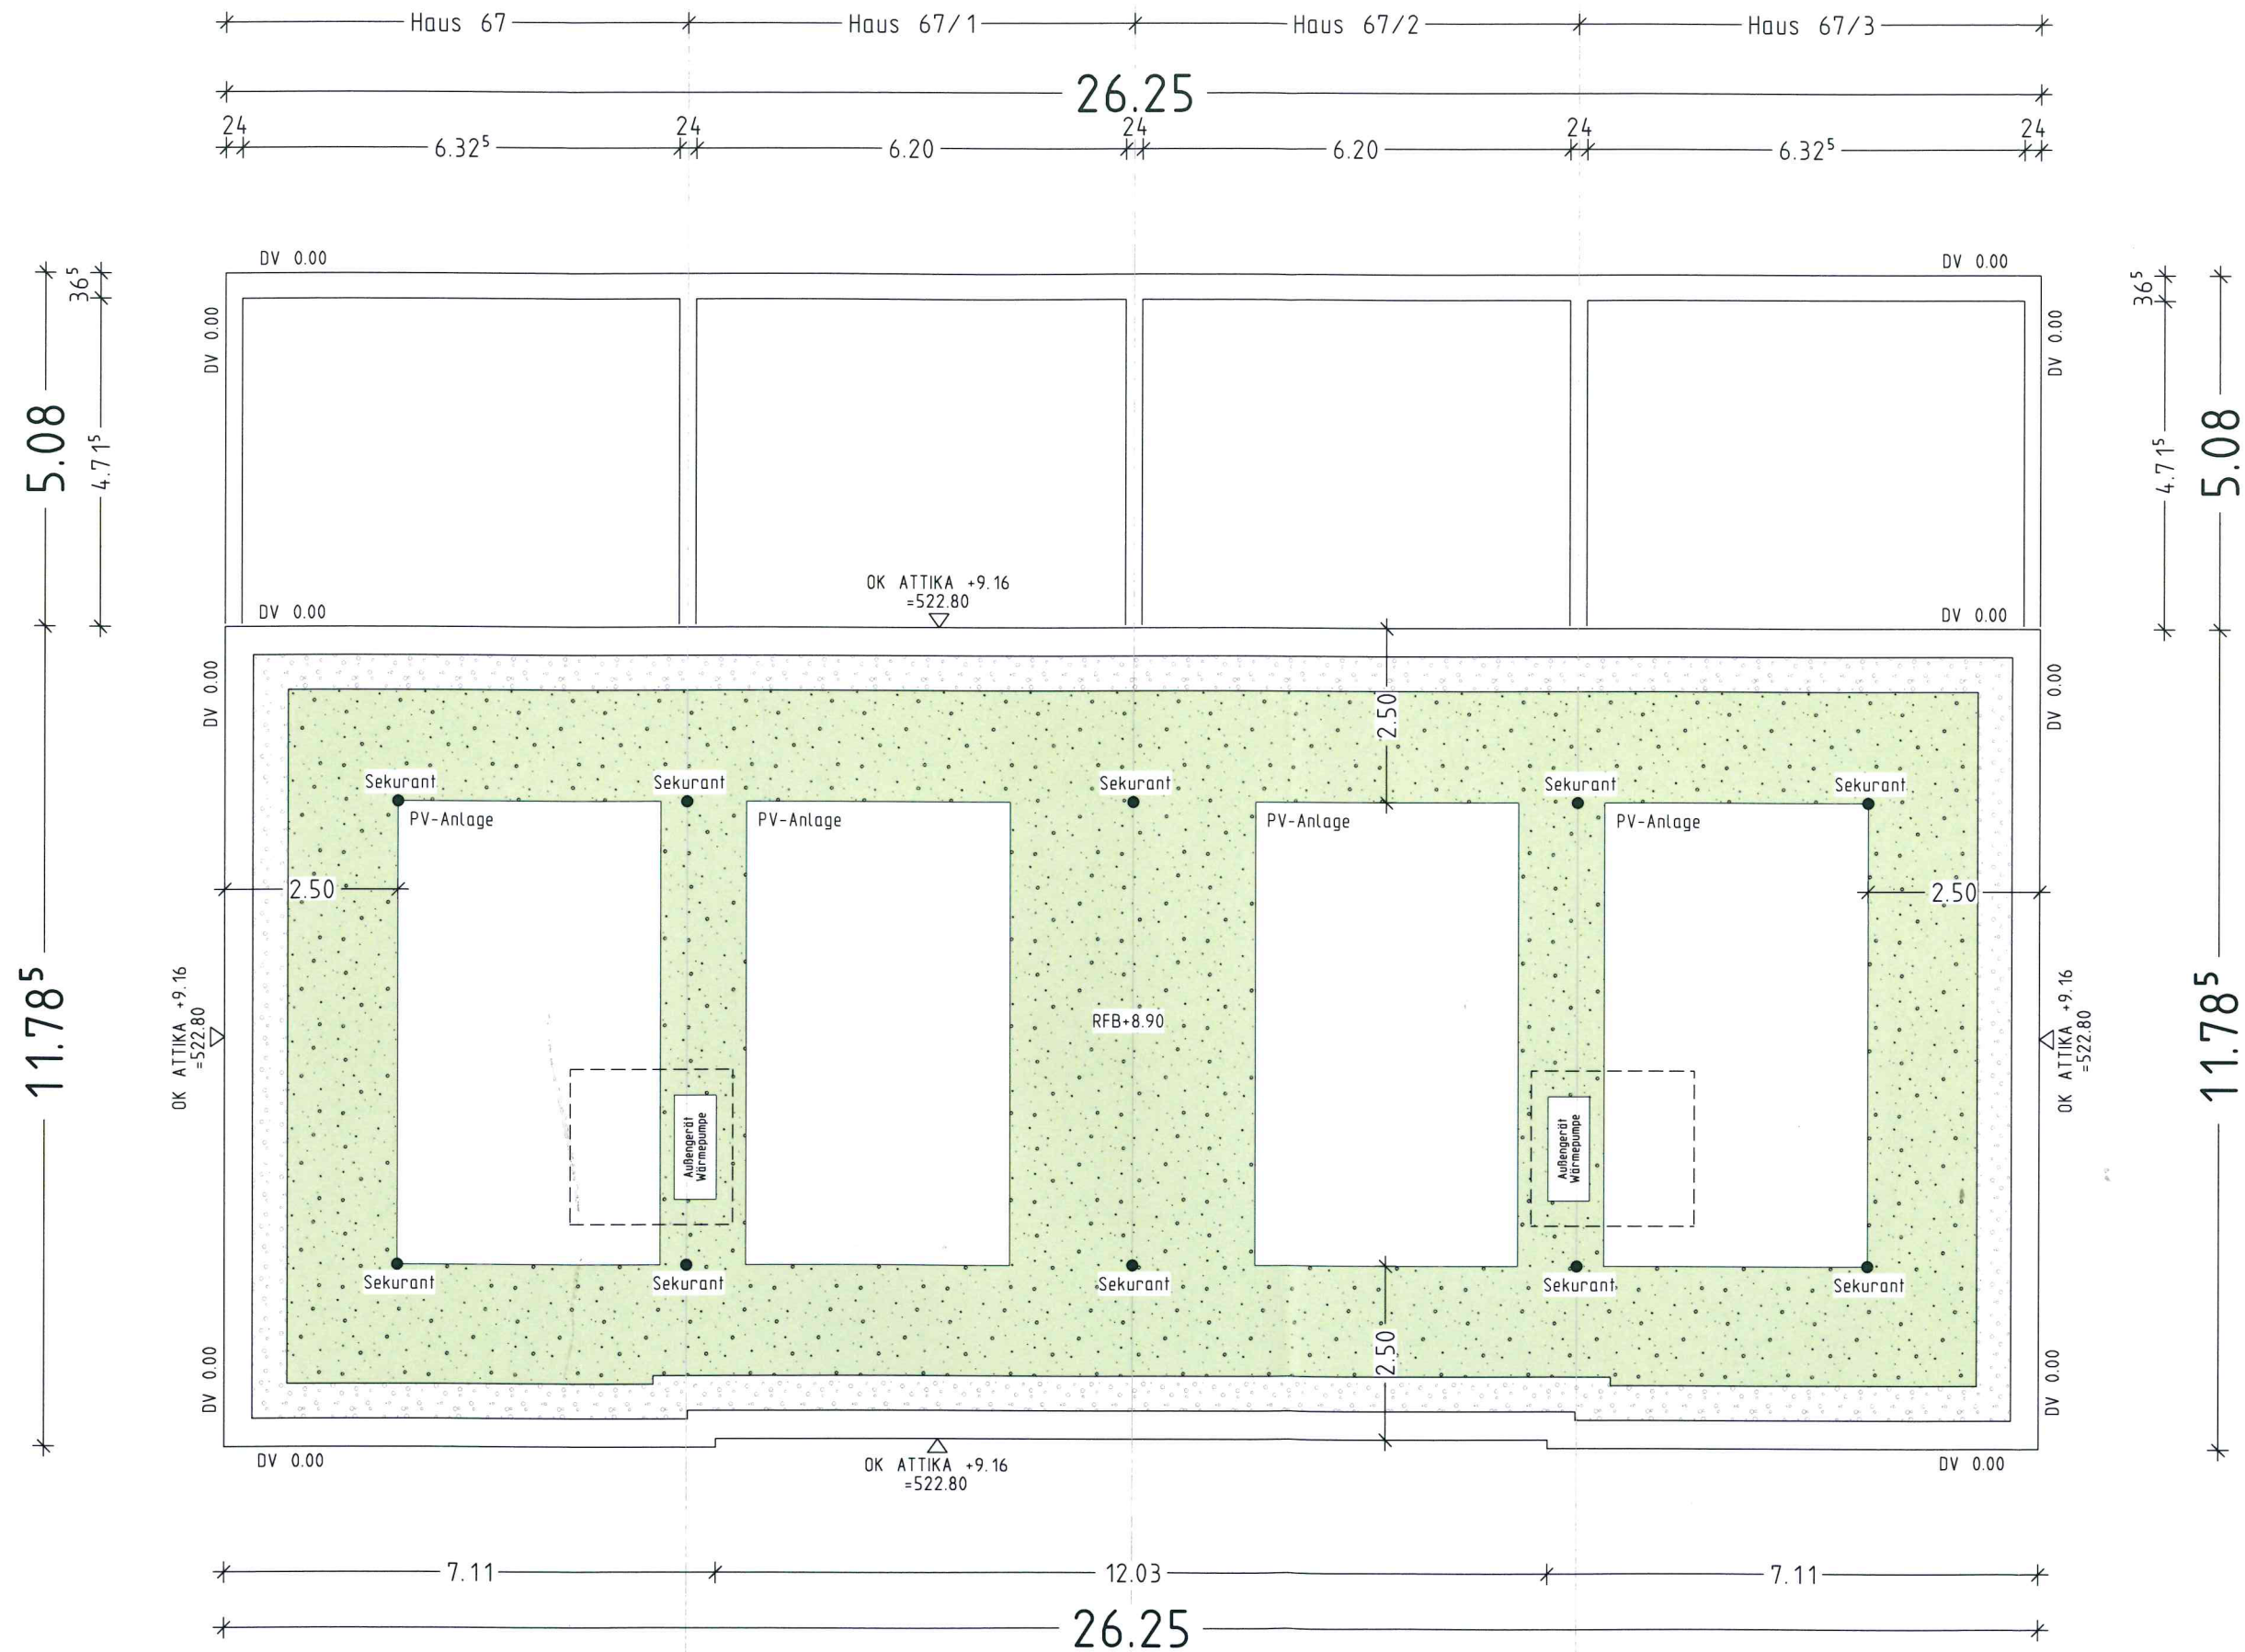

DACHDRAUFSICHT

M. 1:100

BAUVORHABEN
Neubau von vier barrierefreien
Reihenhäusern
mit je 2 Wohneinheiten,
offener Tiefgarage
und Stellplätzen
Weglinger 67+67/1+67/2+67/3
FlSt. 3709
89155 Erbach

BAUHERREN- GEMEINSCHAFT

BAUBETREUUNG/ BAULEITUNG

PLANVERFASSER