


WEST-ANSICHT

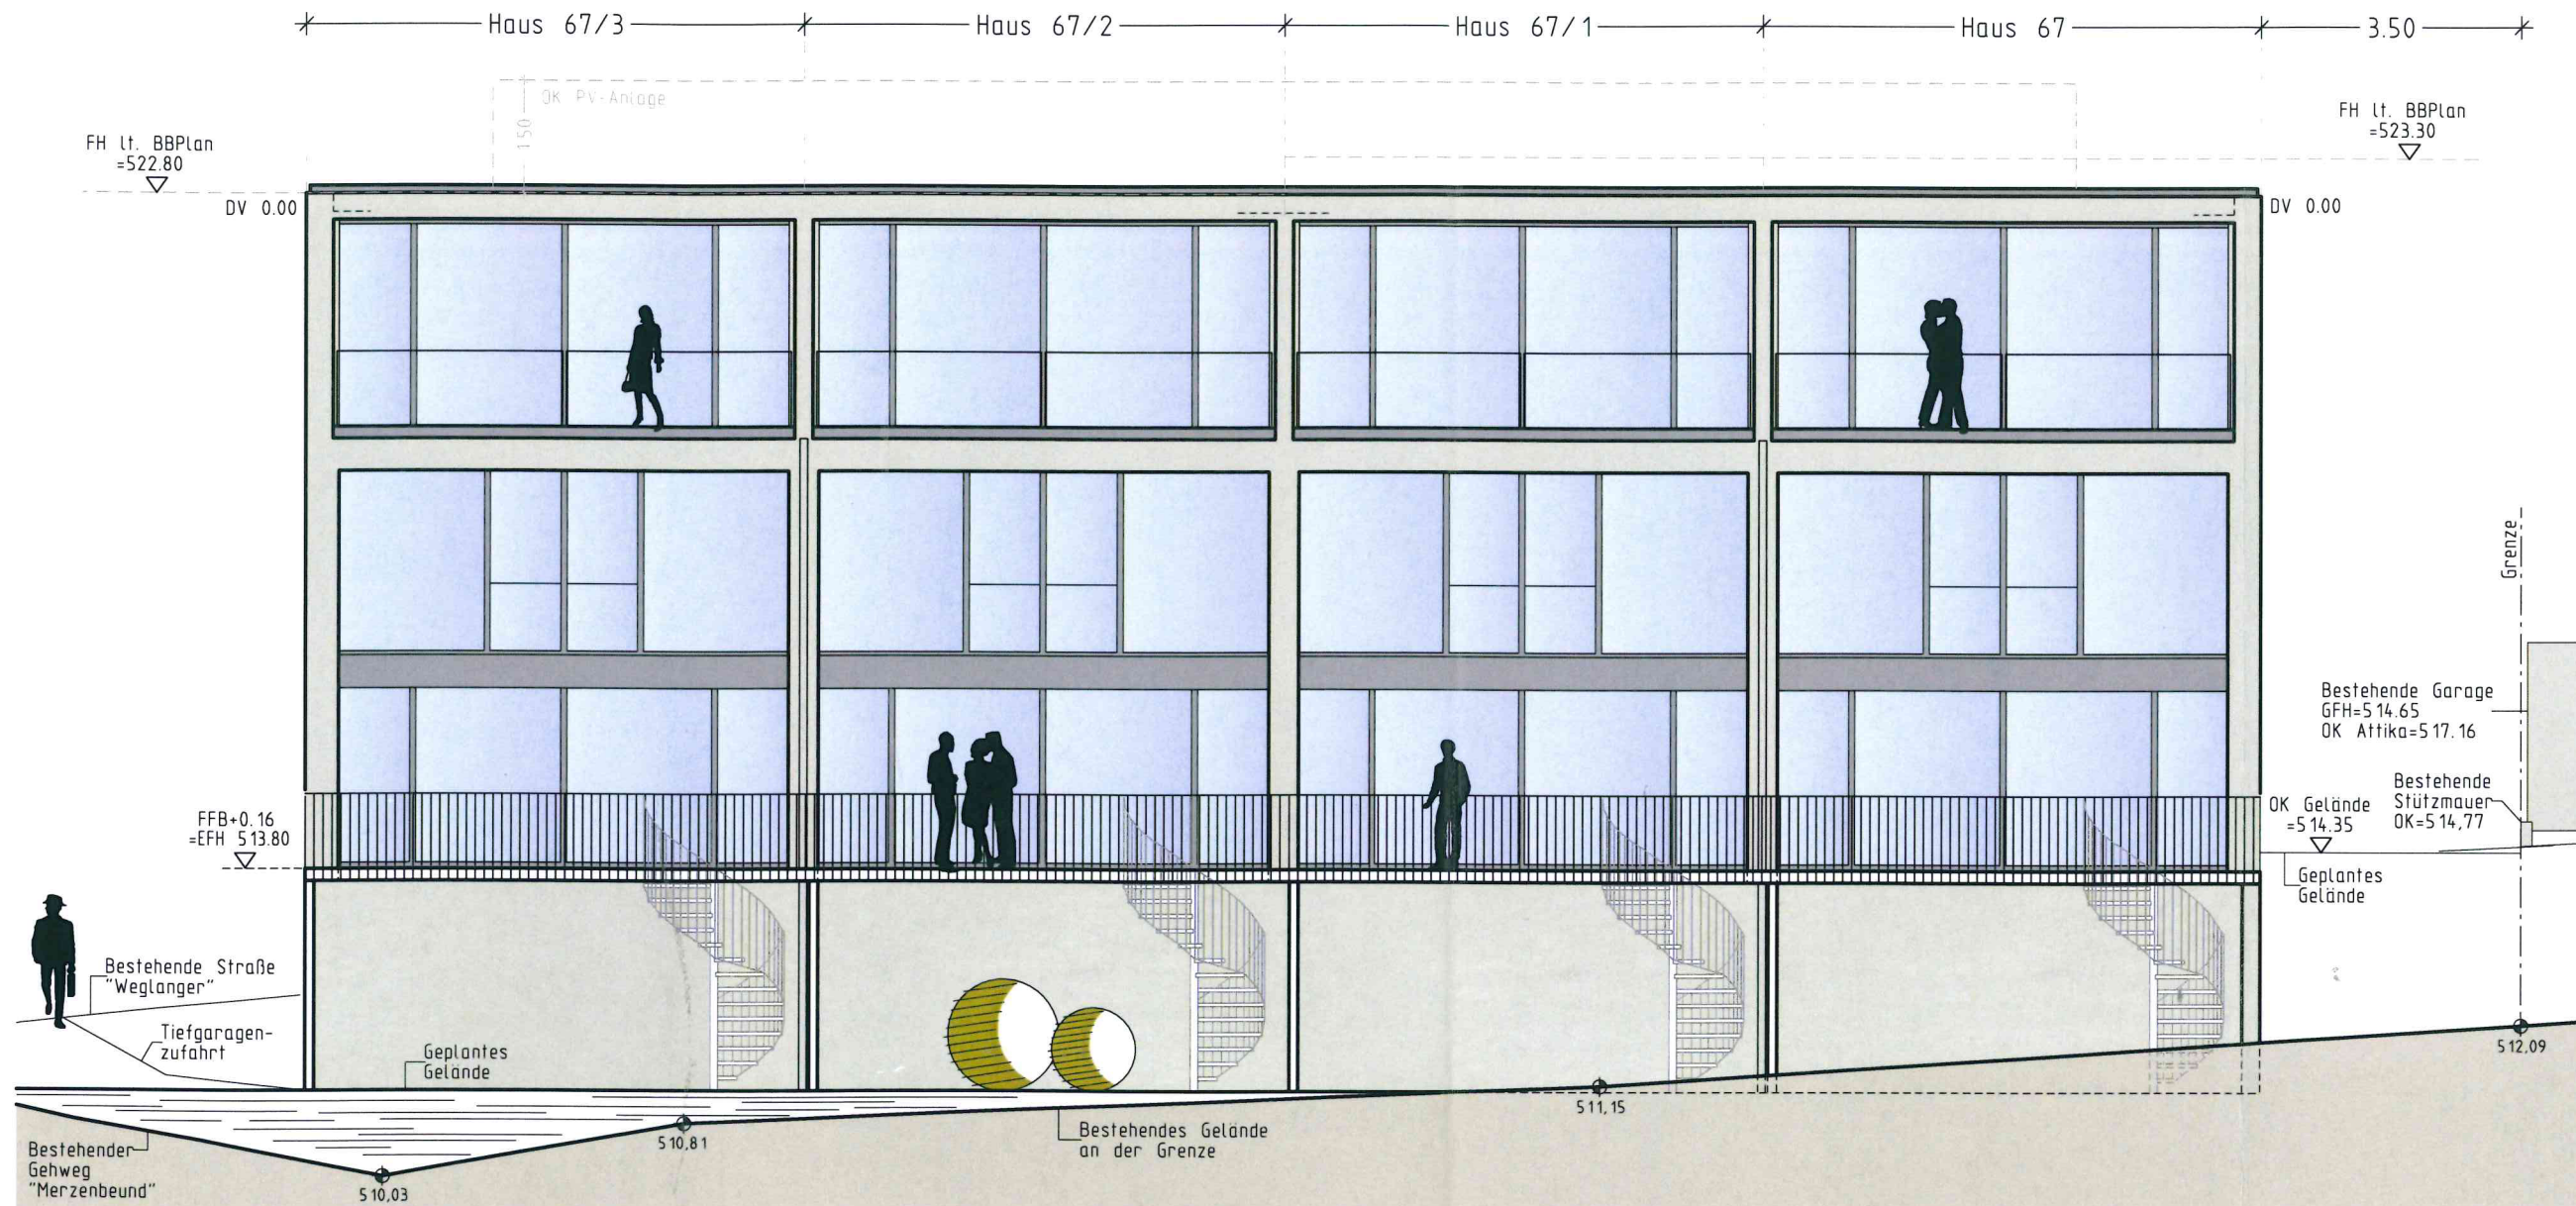

WEST-ANSICHT

M. 1:100

BAUVORHABEN

Neubau von vier barrierefreien Reihenhäusern mit je 2 Wohneinheiten, offener Tiefgarage und Stellplätzen
Weglanger 67+67/1+67/2+67/3
FlSt. 3709
89155 Erbach

BAUHERREN-GEMEINSCHAFT

BAUBETREUUNG/BAULEITUNG

PLANVERFASSER

Gezeichnet: 10.12.2019