


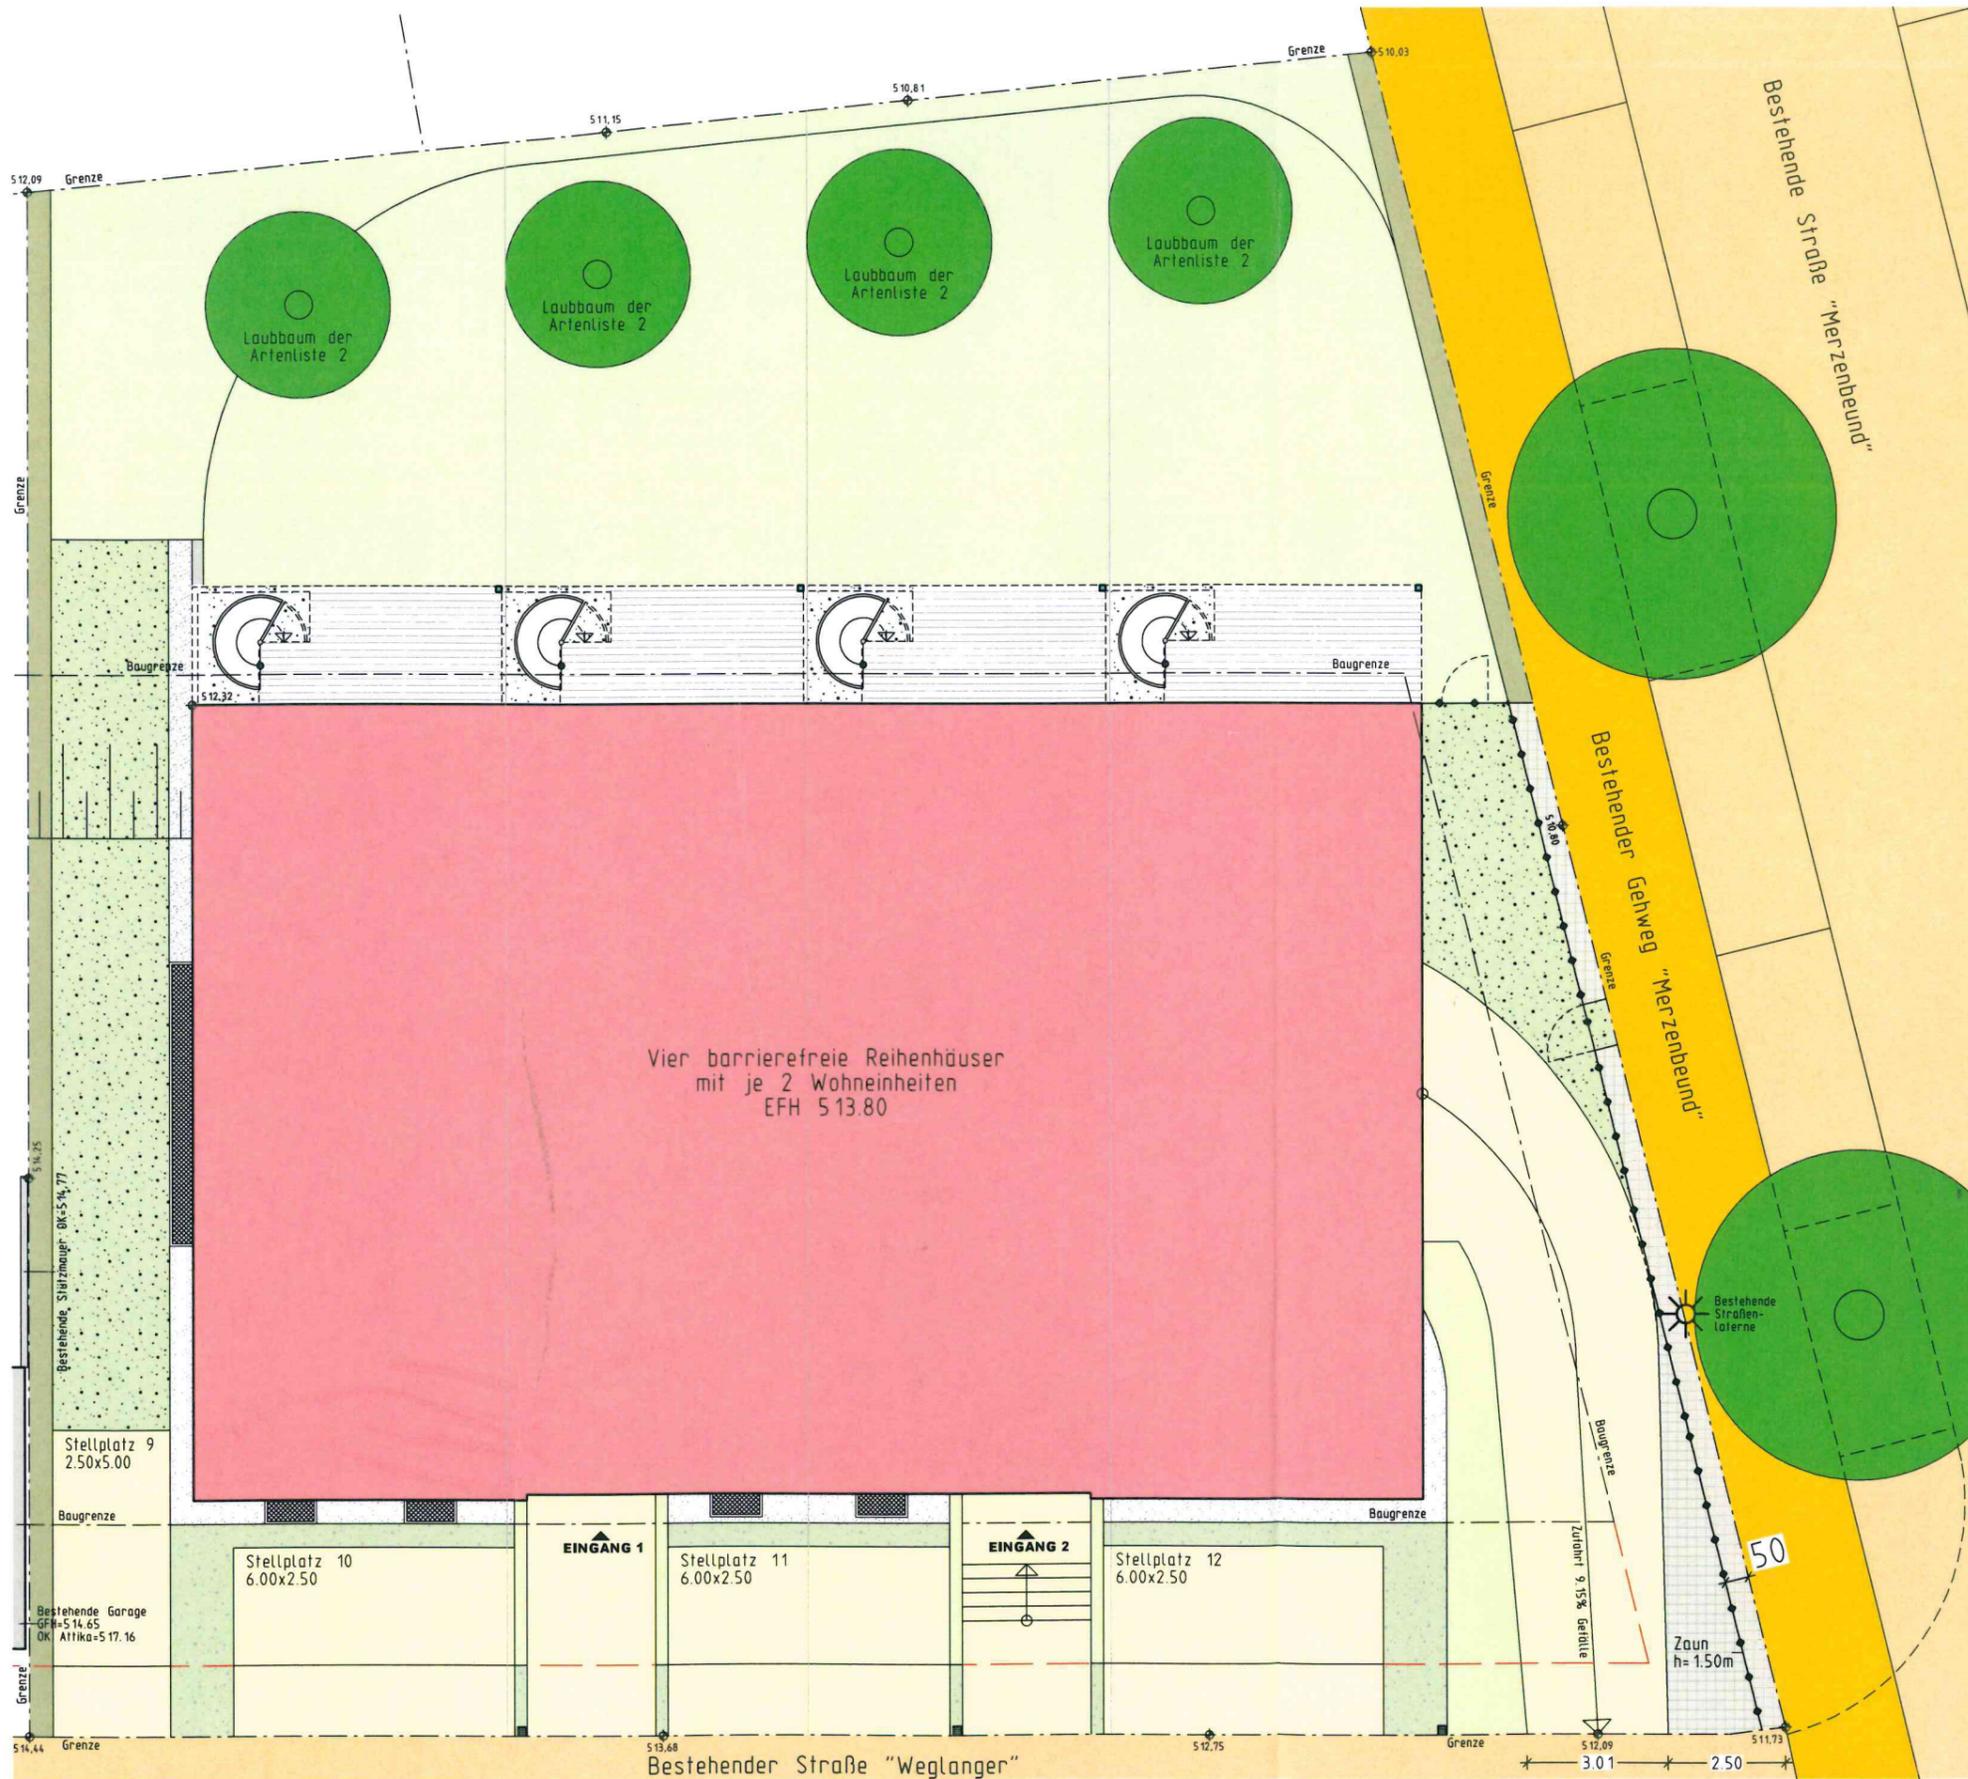

**FREIFLÄCHEN-
GESTALTUNGSPLAN**
M. 1:150

- Gebäude
- Rasenfläche
- Befestigung mit wasserdurchlässigem Belag
- Hecke
- Bodendecker
- Schotterrasen
- Pflanzstreifen
- Kiesstreifen
- Plattenbelag wasserdurchlässig



BAUVORHABEN

Neubau von vier barrierefreien Reihenhäusern mit je 2 Wohneinheiten, offener Tiefgarage und Stellplätzen
Weglanger 67+67/1+67/2+67/3
FlSt. 3709
89155 Erbach

**BAUHERREN-
GEMEINSCHAFT**

**BAUBETREUUNG/
BAULEITUNG**

PLANVERFASSER