



Ansicht West

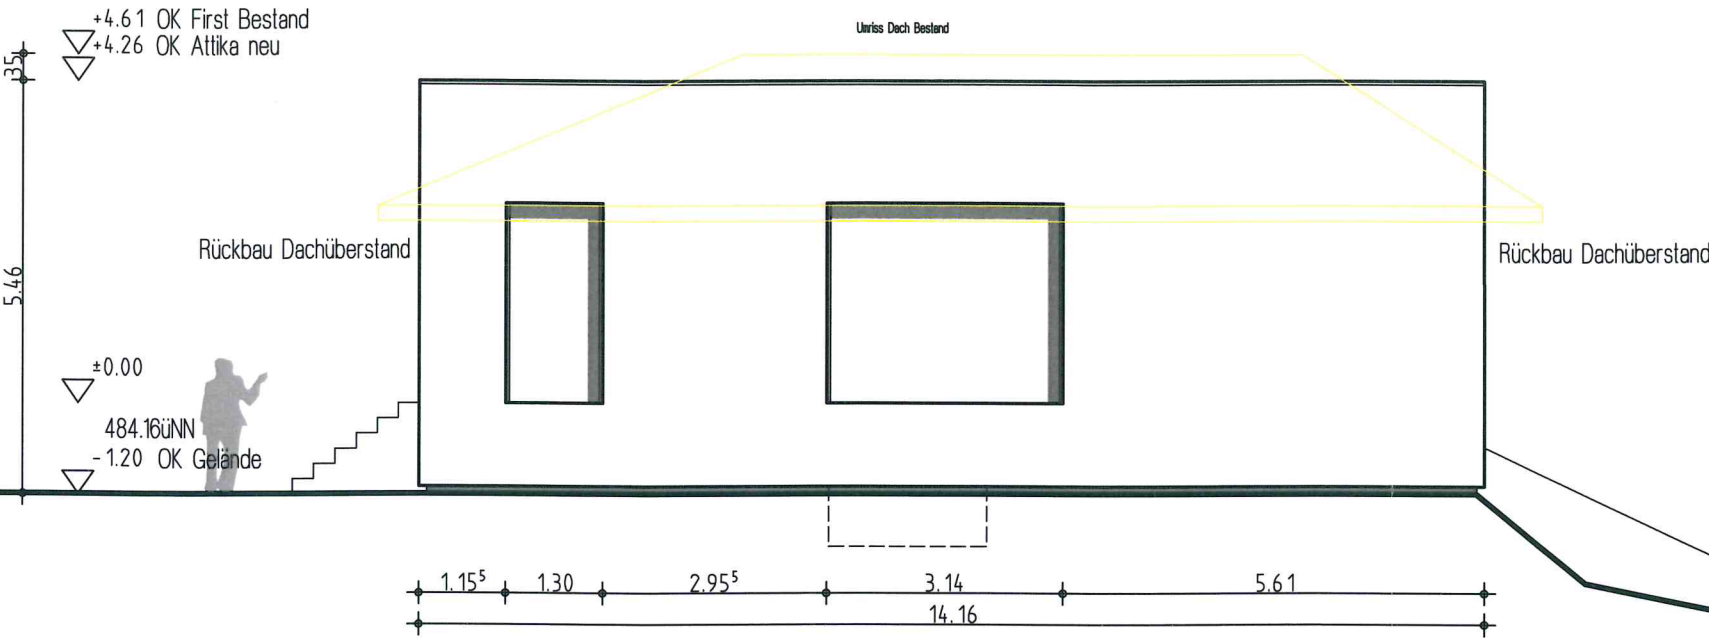

LEGENDE

- Bestand
- Abbruch/Abbau
- Neues Bauteil/Neubau

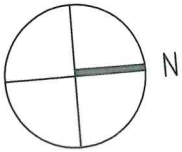


OK FFB EG
±0.00= 485,36m ü.NN

Bauvorhaben:
Sanierung und Umbau Wohnhaus

Dellmensinger Straße 70
89155 Erbach / Ersingen

Flur-Nr. 1608/3

Ansicht Ost

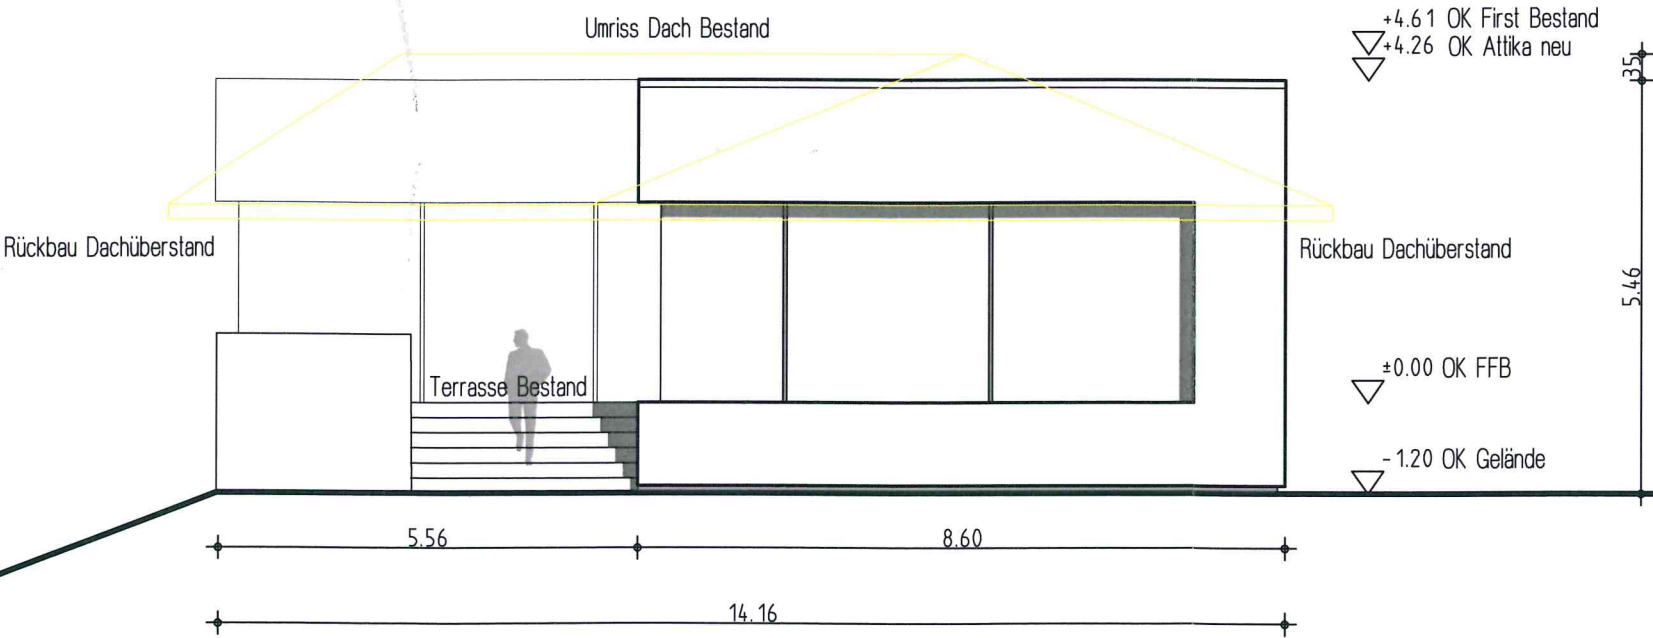

GENEHMIGUNGSPLANUNG

Ansicht West und Ost

Datum:	Plannummer:	Index:
07.02.2017	6.0	-