



# Schnitt A

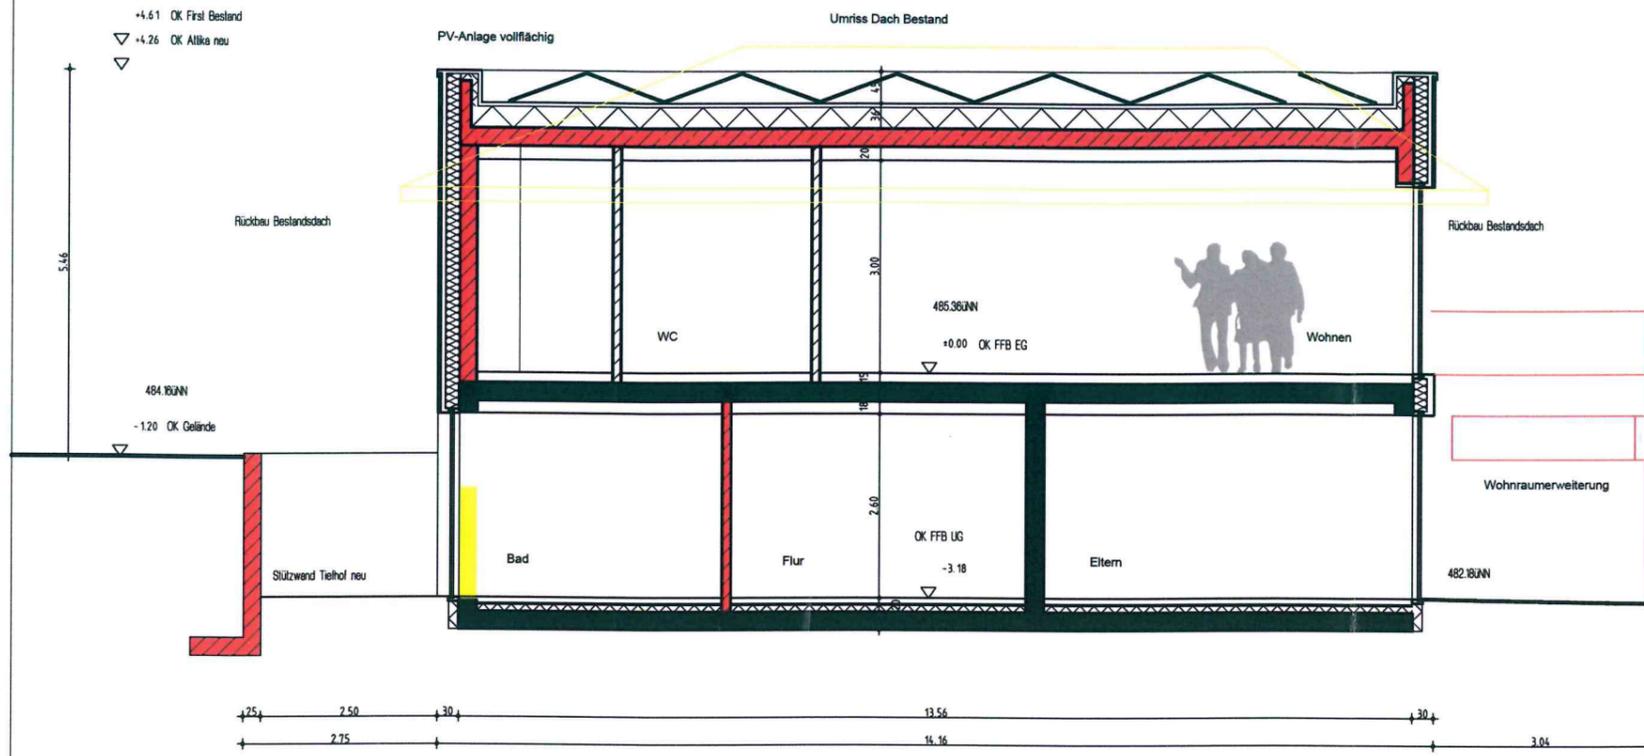

## LEGENDE

- Bestand
- Abbruch/Abbau
- Neues Bauteil/Neubau

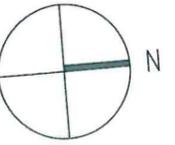


OK FFB EG  
±0.00= 485,36m ü.NN

Bauvorhaben:  
Sanierung und Umbau Wohnhaus

Dellmensinger Straße 70  
89155 Erbach / Ersingen

Flur-Nr. 1608/3

# Schnitt B

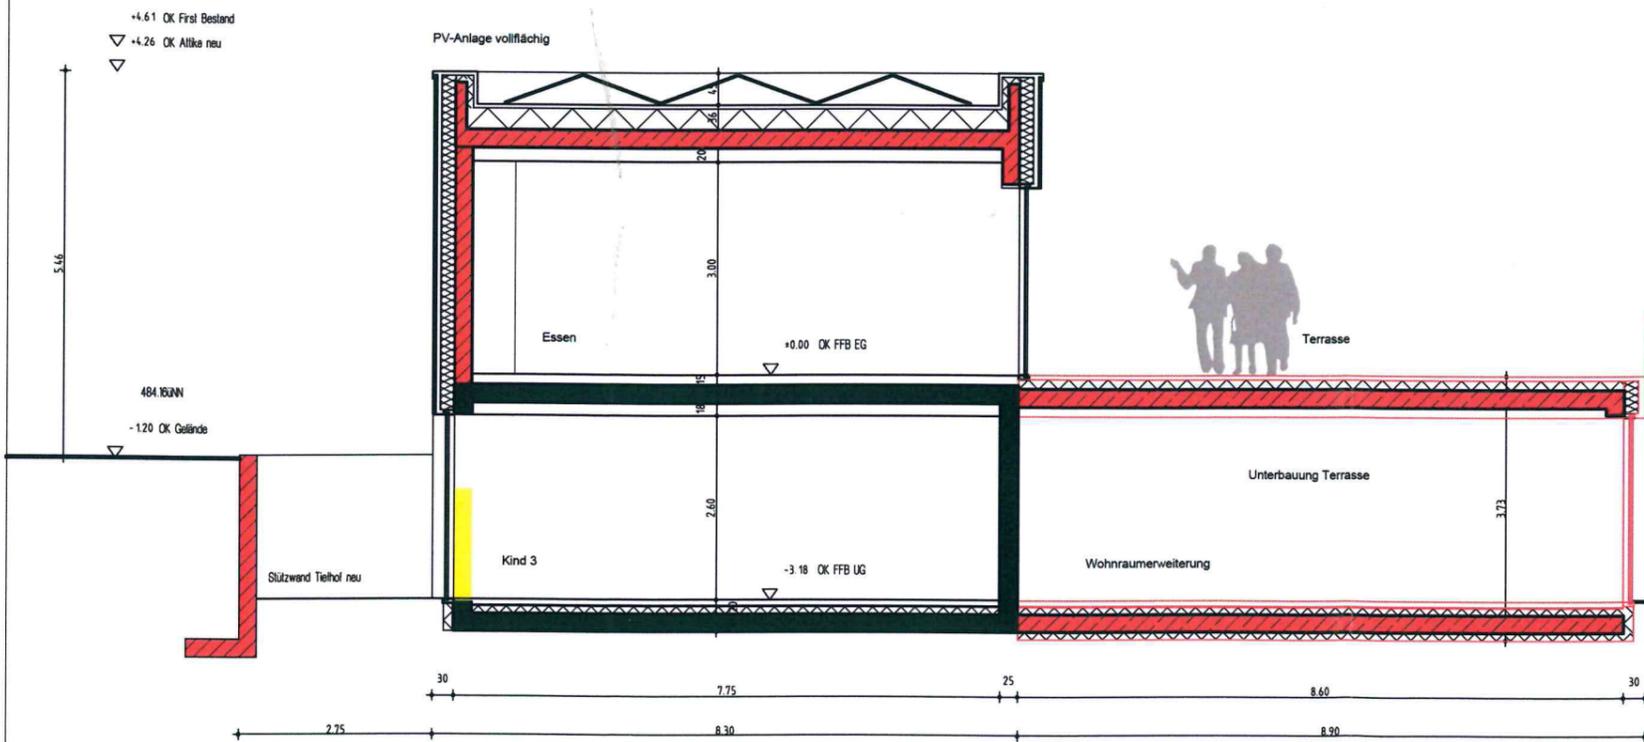

**GENEHMIGUNGSPLANUNG  
TEKTUR**

Schnitt A und B

Datum:	Plannummer:	Index:
05.04.2018	4.0	A