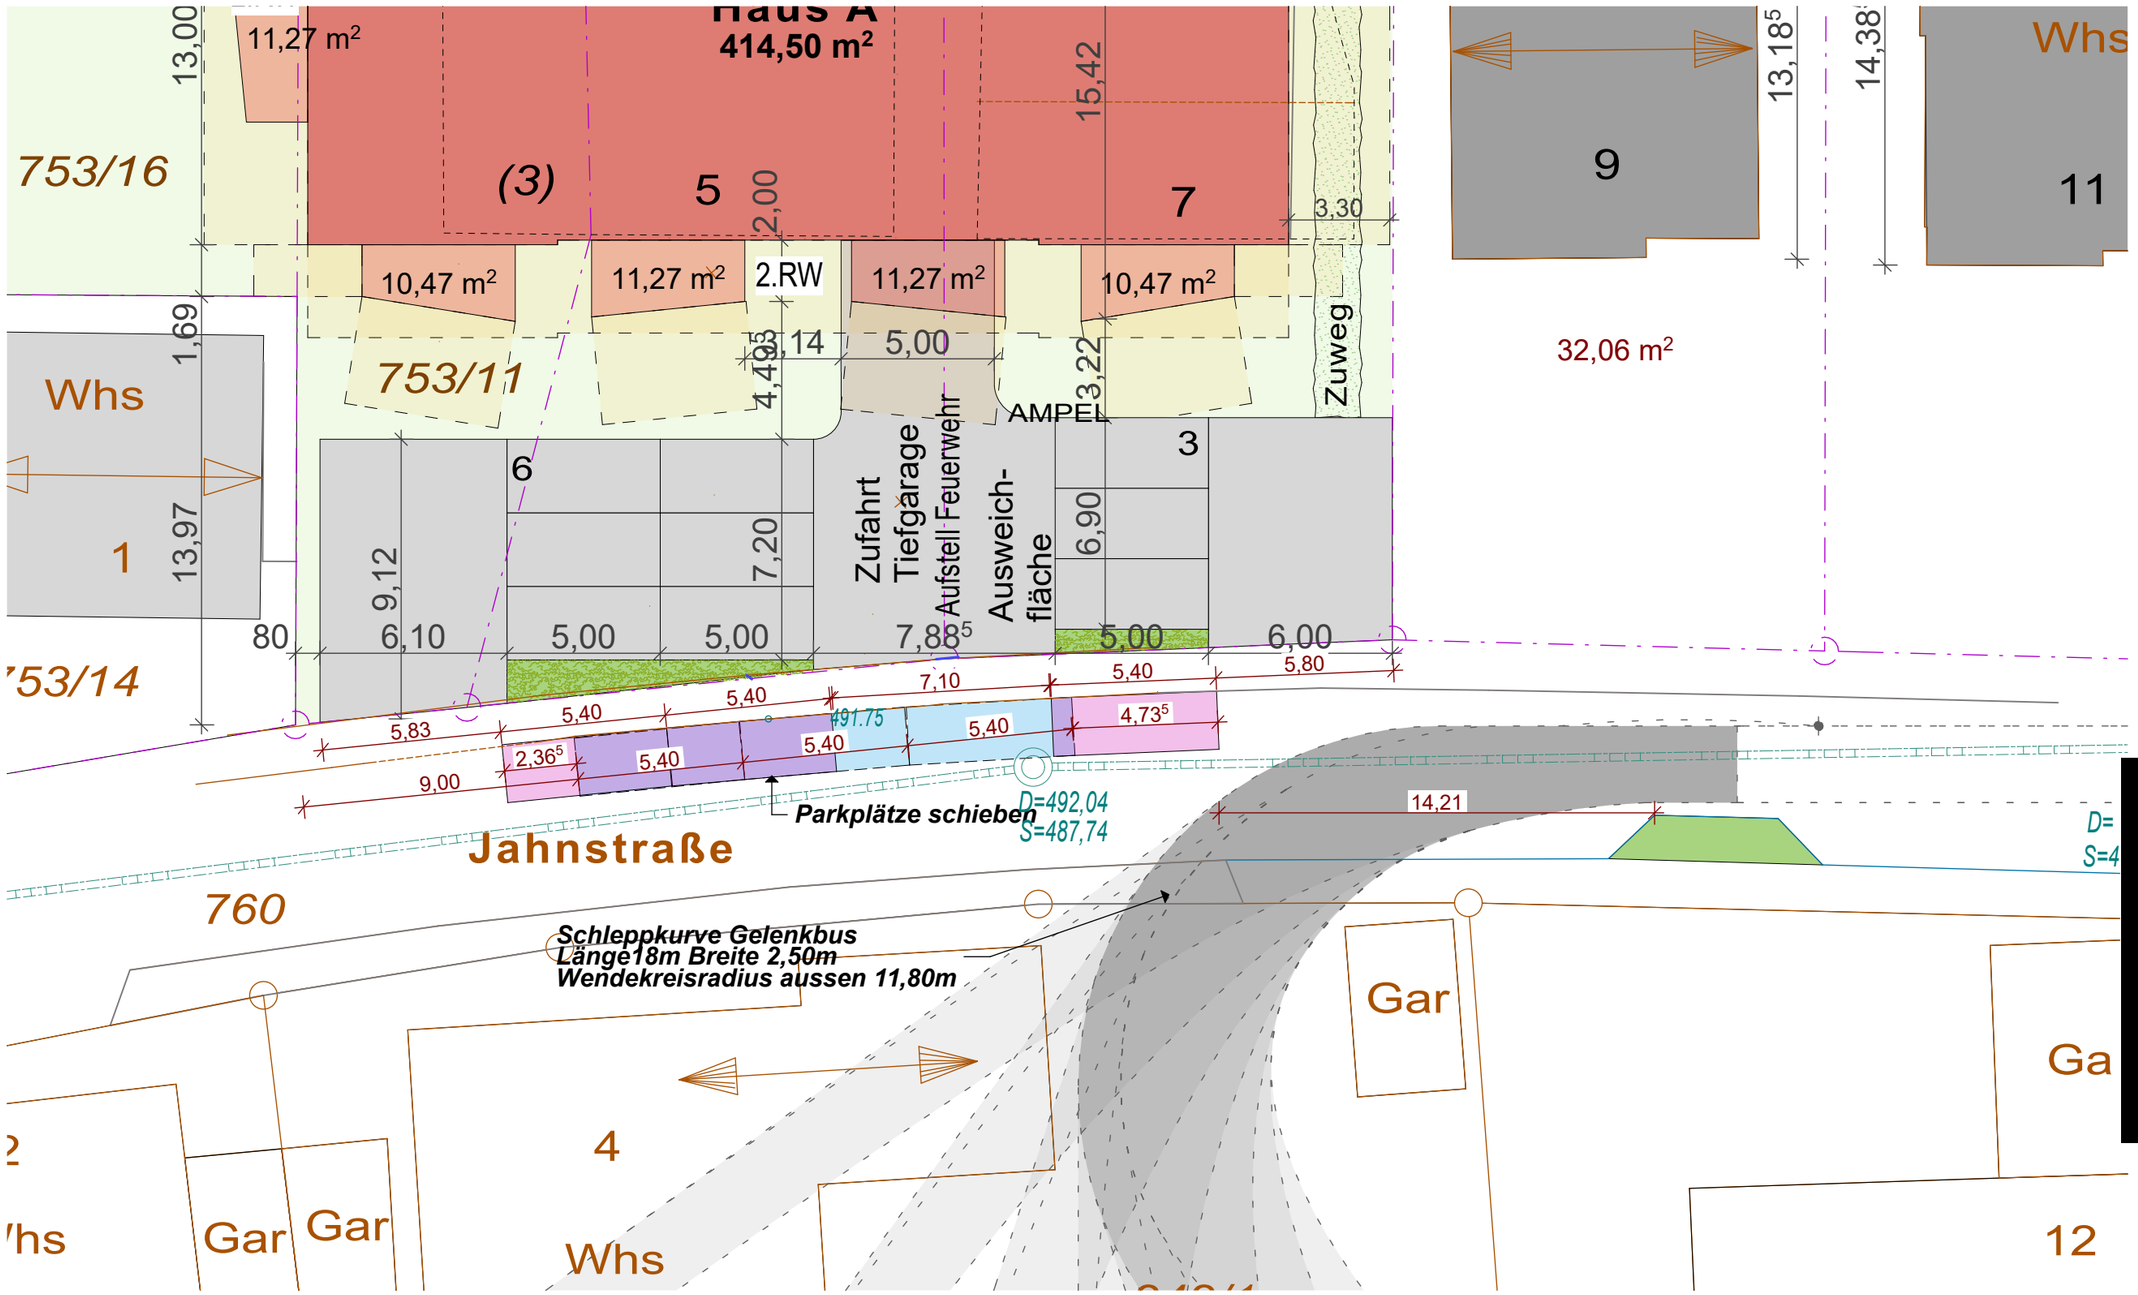

Bauherren:

[redacted]

Projekt:

Neubau von
3 Mehrfamilienhäusern
mit Tiefgarage

Bauort :

89155 Erbach
Jahnstr. 3-7

Planstand :

Bauantrag NW / LP

Gefertigt : 15.04.2020

[redacted]

Blatt-Nr.: 01.15

Maßstab: 1:200

Lageplan Parkplätze

Pläne sind urheberrechtlich geschützt nur wesentliche Änderungen in der Konzeption und Kubatur heben diesen Rechtschutz auf * [redacted]