Ansicht Süden M1:100

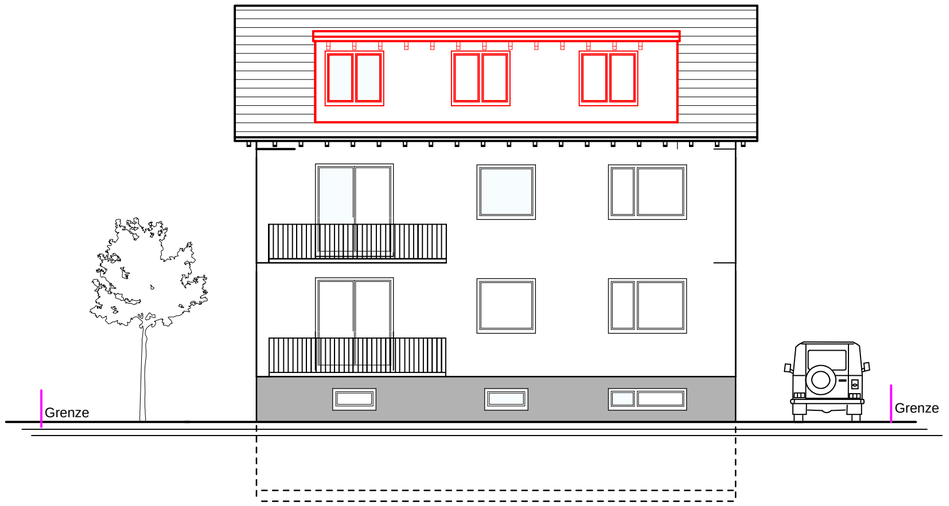

Ansicht Nord M 1:100

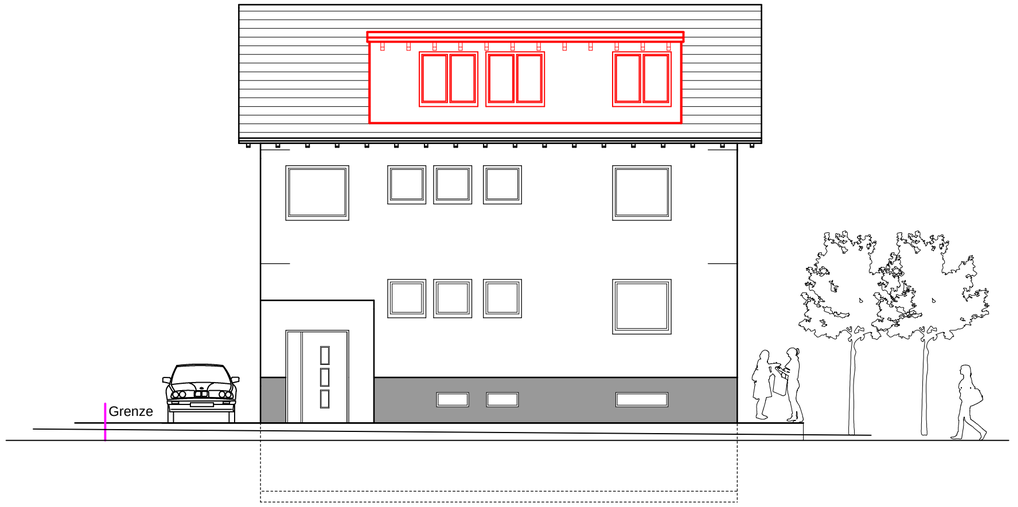

Ansicht West M1:100

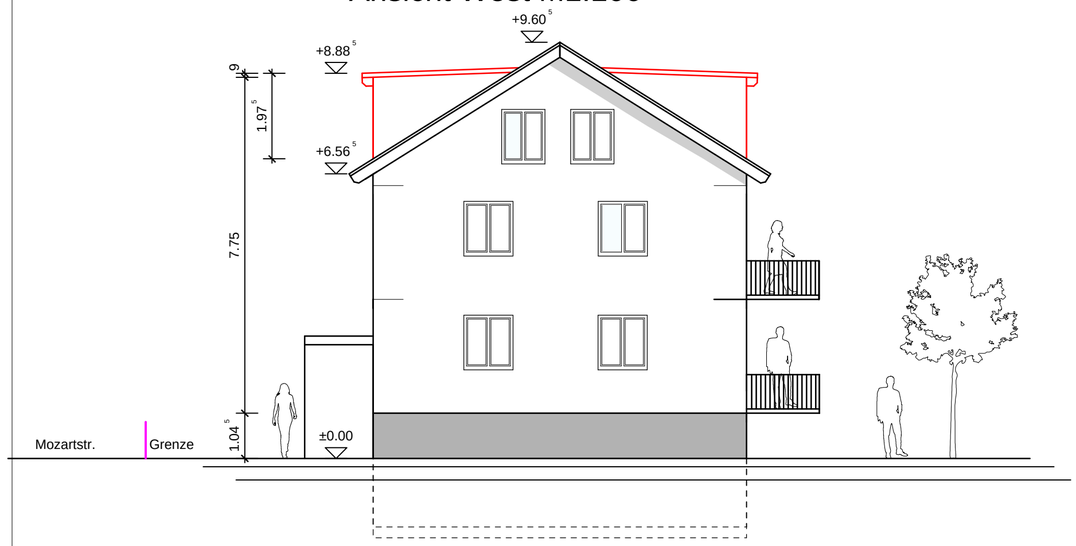

Ansicht Ost M1:100

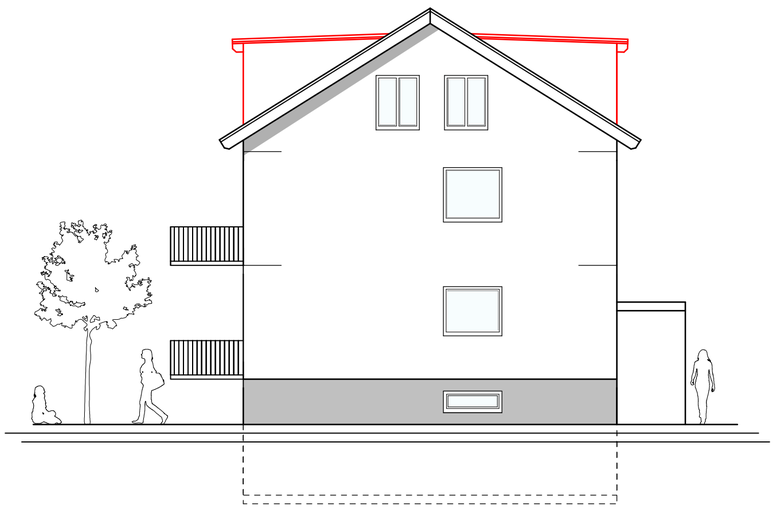

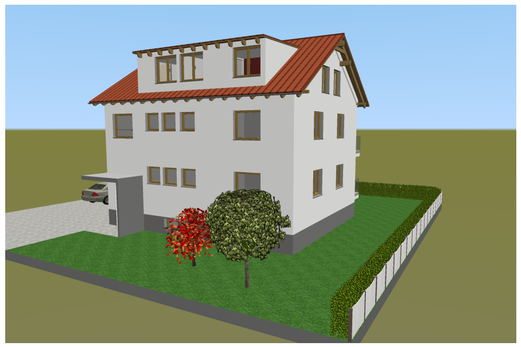

INDEX	ÄNDERUNG	DATUM	GEZEICHNET

Die Zeichnung ist Eigentum des Ing.-Büro Dietmar Koch 89155 Erbach. Sie ist ausschließlich dem Auftraggeber und den vom Auftraggeber beauftragten Personen anvertraut. Ihr Gebrauch und die Vervielfältigung und Weitergabe an Dritte ist nur mit schriftlicher Genehmigung durch den Urheber gestattet. Die Zuwiederhandlung ist straftbar und macht schadensersatzpflichtig.

kodi
ingenieurbüro
www.statik-koch.de

koch, dietmar
dipl. ing. (fh)
dieselstraße 34
89155 erbach
t +49 (0)7305 / 93 54 111

Schlüsselfertiges bauen
Bauplanung - Baustatik

BAUHERR:
Bräuchle Harald
Mozartstr. 9
89155 Dellmensingen

Bauvorhaben:
Ausbau Dachgeschoss
Mit Dachgauben
Mozartstr. 13

89155 Dellmensingen

BAUTEIL:
Bauantrag (Ansichten)

GEZEICHNET	DATUM	PROJEKT
Dietmar Koch Ingenieurbüro KODI	18.04.2020	Bräuchle Harald
	MASSSTAB 1 : 100	PLANNUMMER 1