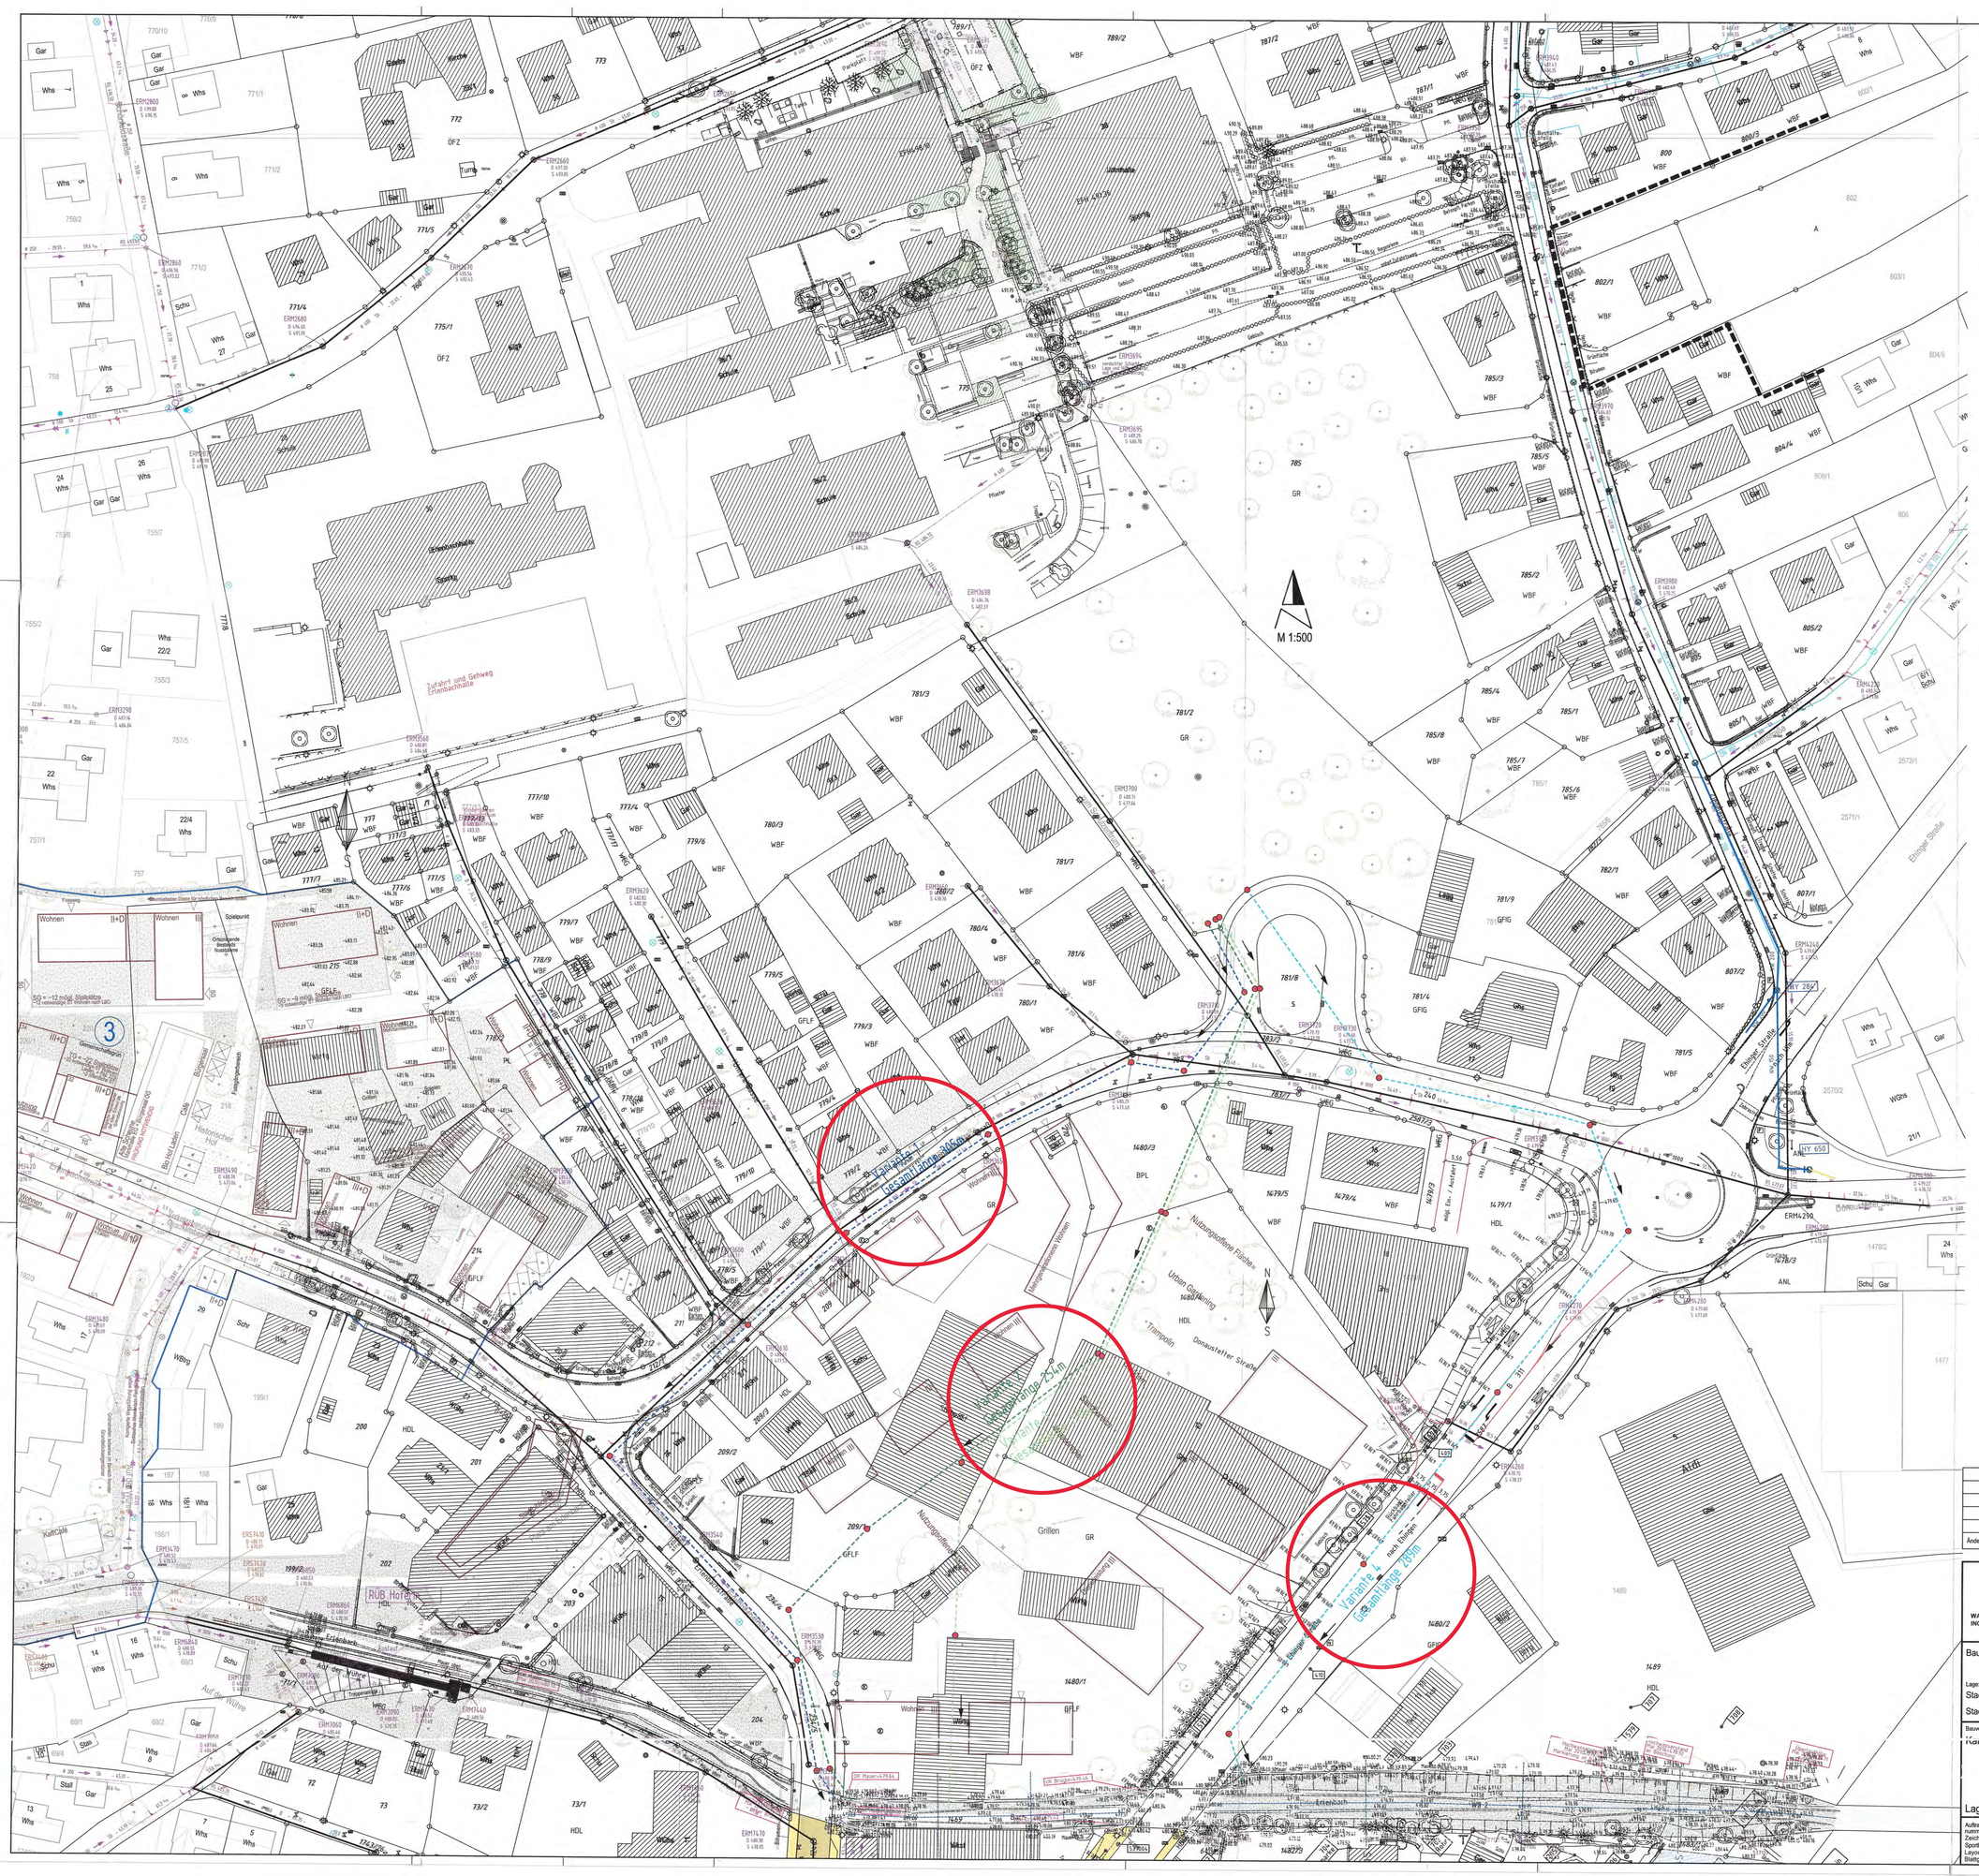

Änderung	Datum	Bearbeiter	Index
			E
			D
			C
			B
			A

WASSERMÜLLER ULM GMBH
INGENIEURBÜRO FÜR BAUWESEN

WASSERMÜLLER ULM GMBH
INGENIEURBÜRO

Beratende Ingenieure, Sachverständige,
Siedlungswasserwirtschaft,
Straßenbau, Ingenieurvermessung

Hörvelsinger Weg 44
89081 Ulm
www.wassermueller.de

Telefon (0731) 96687-0
Telefax (0731) 96687-99
eMail: info@wassermueller.de

Bauherr: **Stadt Erbach**
Alb-Donau-Kreis

stadterbach
Die junge Donaustadt

Lage:
Stadt **Erbach**
Stadtteil

Bauvorhaben:
Kanalisation

Fertigung | Beilage

Anerkannt, der Bauherr:

Lageplan Variantenuntersuchung Entwässerung

Ulm (Donau), den 28.05.2018

Auftragsnummer: 16 030 289-5	Index	Maßstab 1:500	
Zeichnung: Isbs2011datenlErbachlErbachNeubau Sportfeld/AcadLageplan.dwg		gefertigt Mai 18	BLI
Layout: Layout1		geprüft Mai 18	
Blattgröße:			