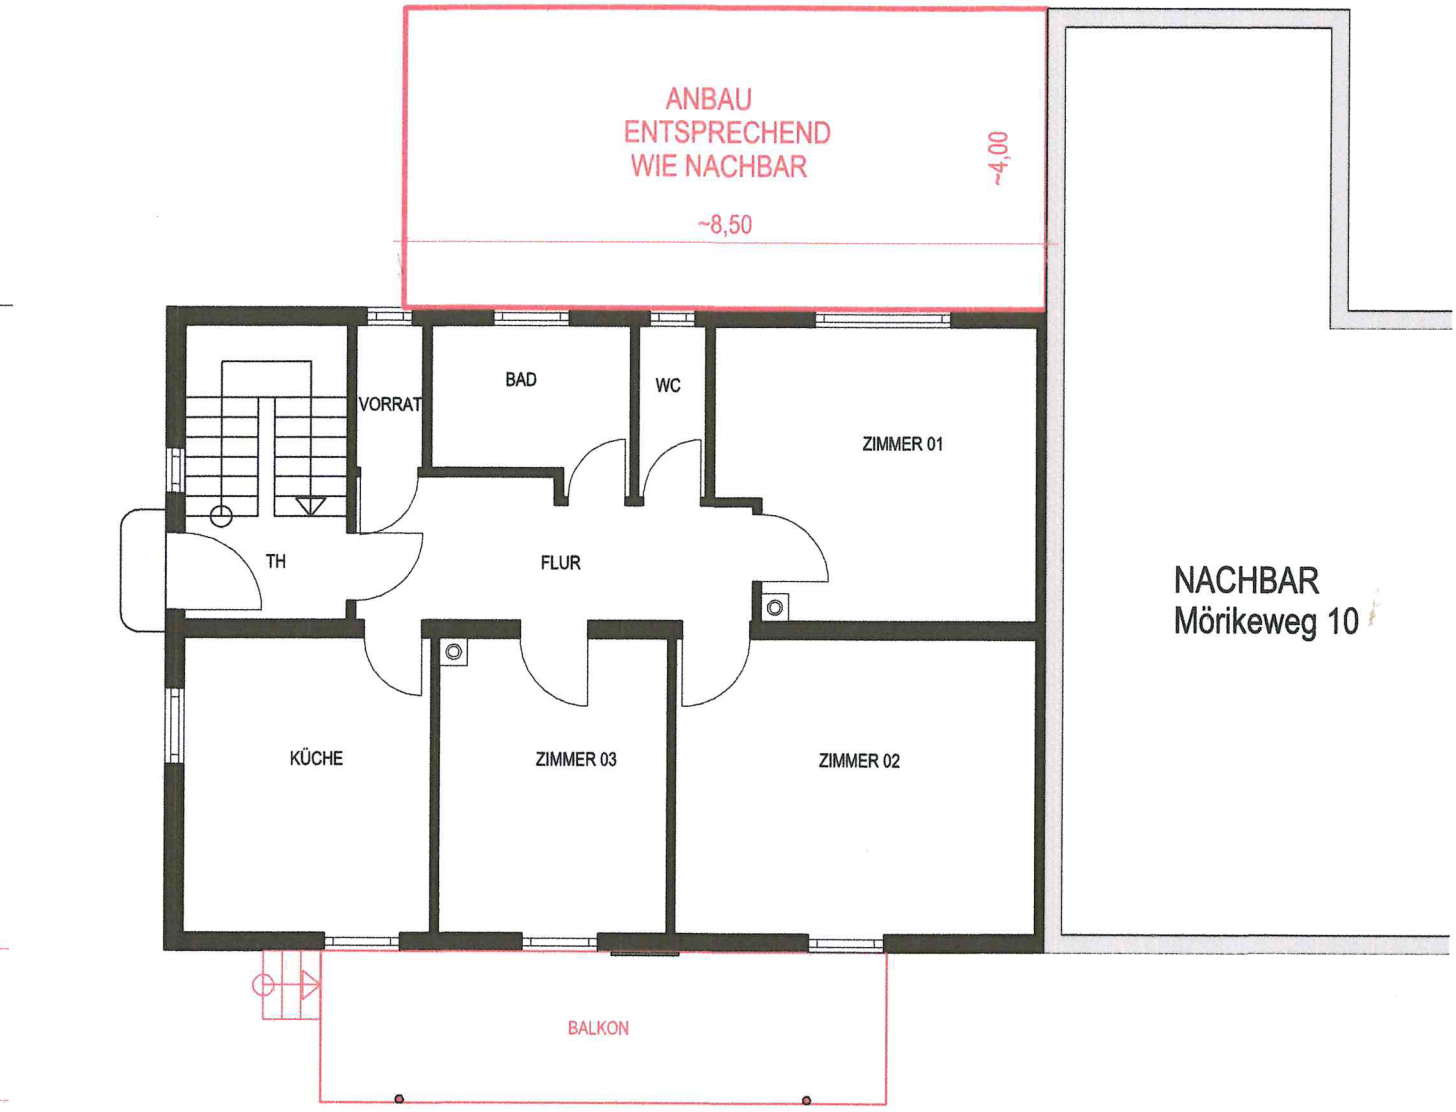

MÖRIKEWEG

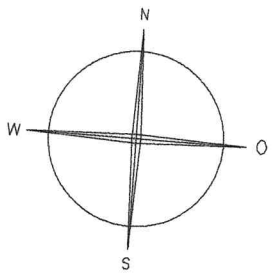

GRUNDRISS
ERDGESCHOSS + OBERGESCHOSS

Projekt:	Bauvoranfrage Energetische Sanierung Wohnhaus Mörikeweg 12 in Erbach		
Bauherr:	[redacted]		
Architekt:	[redacted]		
Dateiname:	[redacted]		
Maßstab:	1 : 100	Datum: 12.07.2020	GRUNDRISS
anerkannt	[redacted]		
Bauherr	[redacted]		architekt