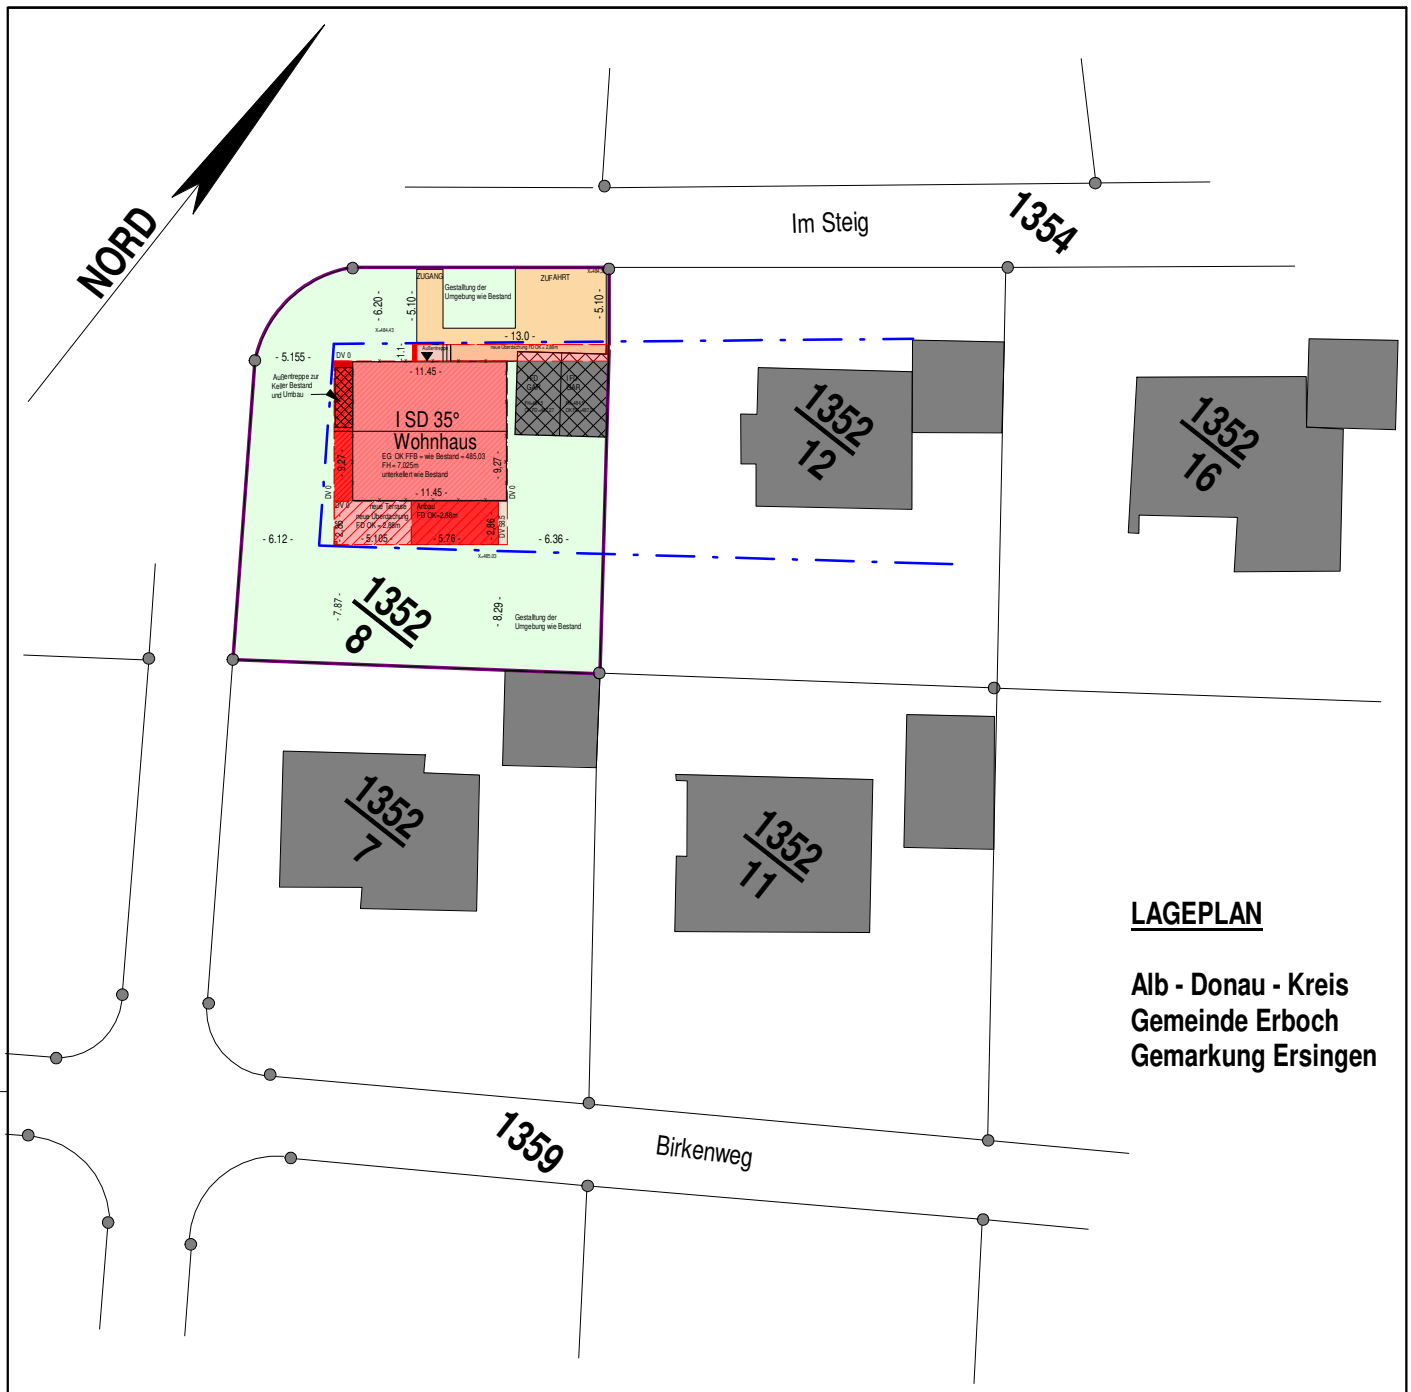

LAGEPLAN

Alb - Donau - Kreis
Gemeinde Erboch
Gemarkung Ersingen

VEREINFACHTES BAUGENEHMIGUNGSVERFAHREN

BAUVORHABEN:

Neubau eines Einfamilienhauses auf einem bestehenden Keller

Im Steig 8,
89155 Ersingen / Erbach

BAUHERRSCHAFT:

[redacted]

Ort, Datum: .....

Unterschrift: .....

.....

Planinhalt:

LAGEPLAN

VERFASSER:

[redacted]

Unterschrift:.....

Maßstab:

1:500

Stand:

23.02.2021

Plan Nr.

[redacted]

0,210 x 0,297 = 0,06 m²