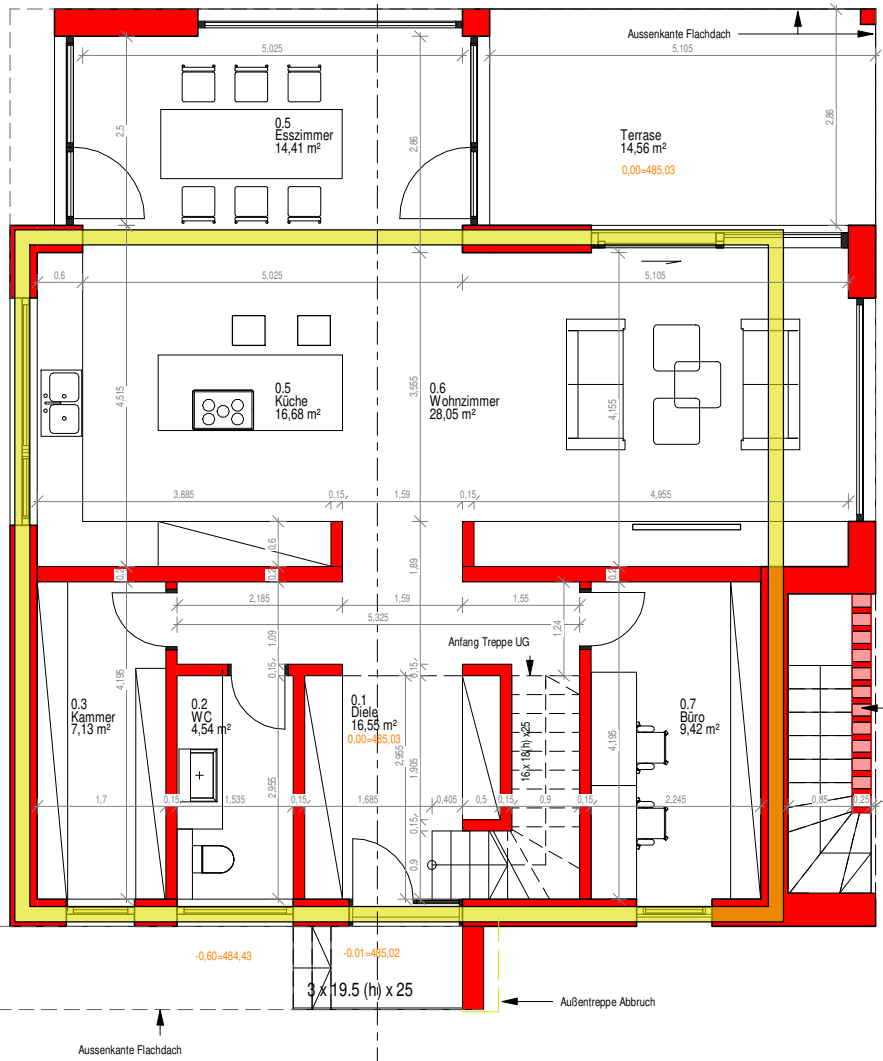
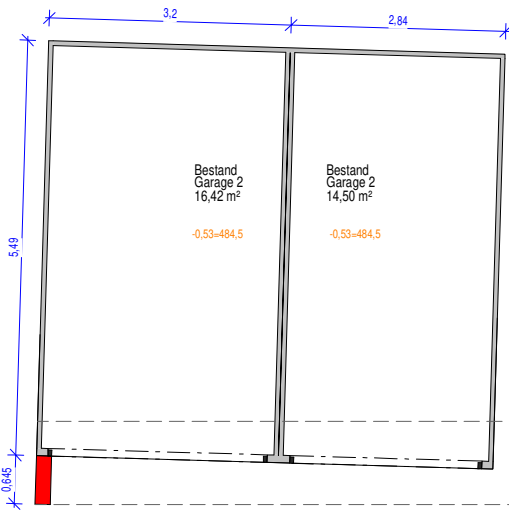
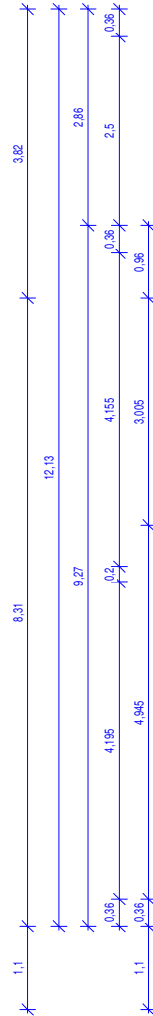
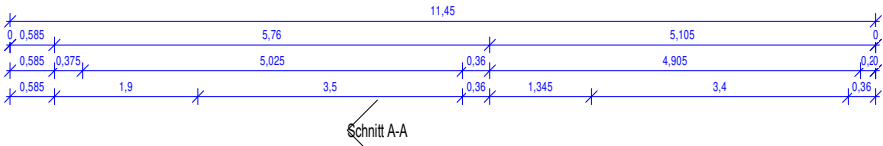


Neu

Abbruch

Bestand

VEREINFACHTES
BAUGENEHMIGUNGSVERFAHREN

BAUVORHABEN:

Neubau eines Einfamilienhauses
auf einem bestehenden Keller

Im Steig 8,
89155 Ersingen / Erbach

BAUHERRSCHAFT:

[Redacted]
[Redacted]
[Redacted]

Ort, Datum:

Unterschrift:
.....

Planinhalt:

Erdgeschoss

VERFASSER:

[Redacted]

Unterschrift:.....

Maßstab:

1:100

Stand:

23.02.2021

Plan Nr.

02