


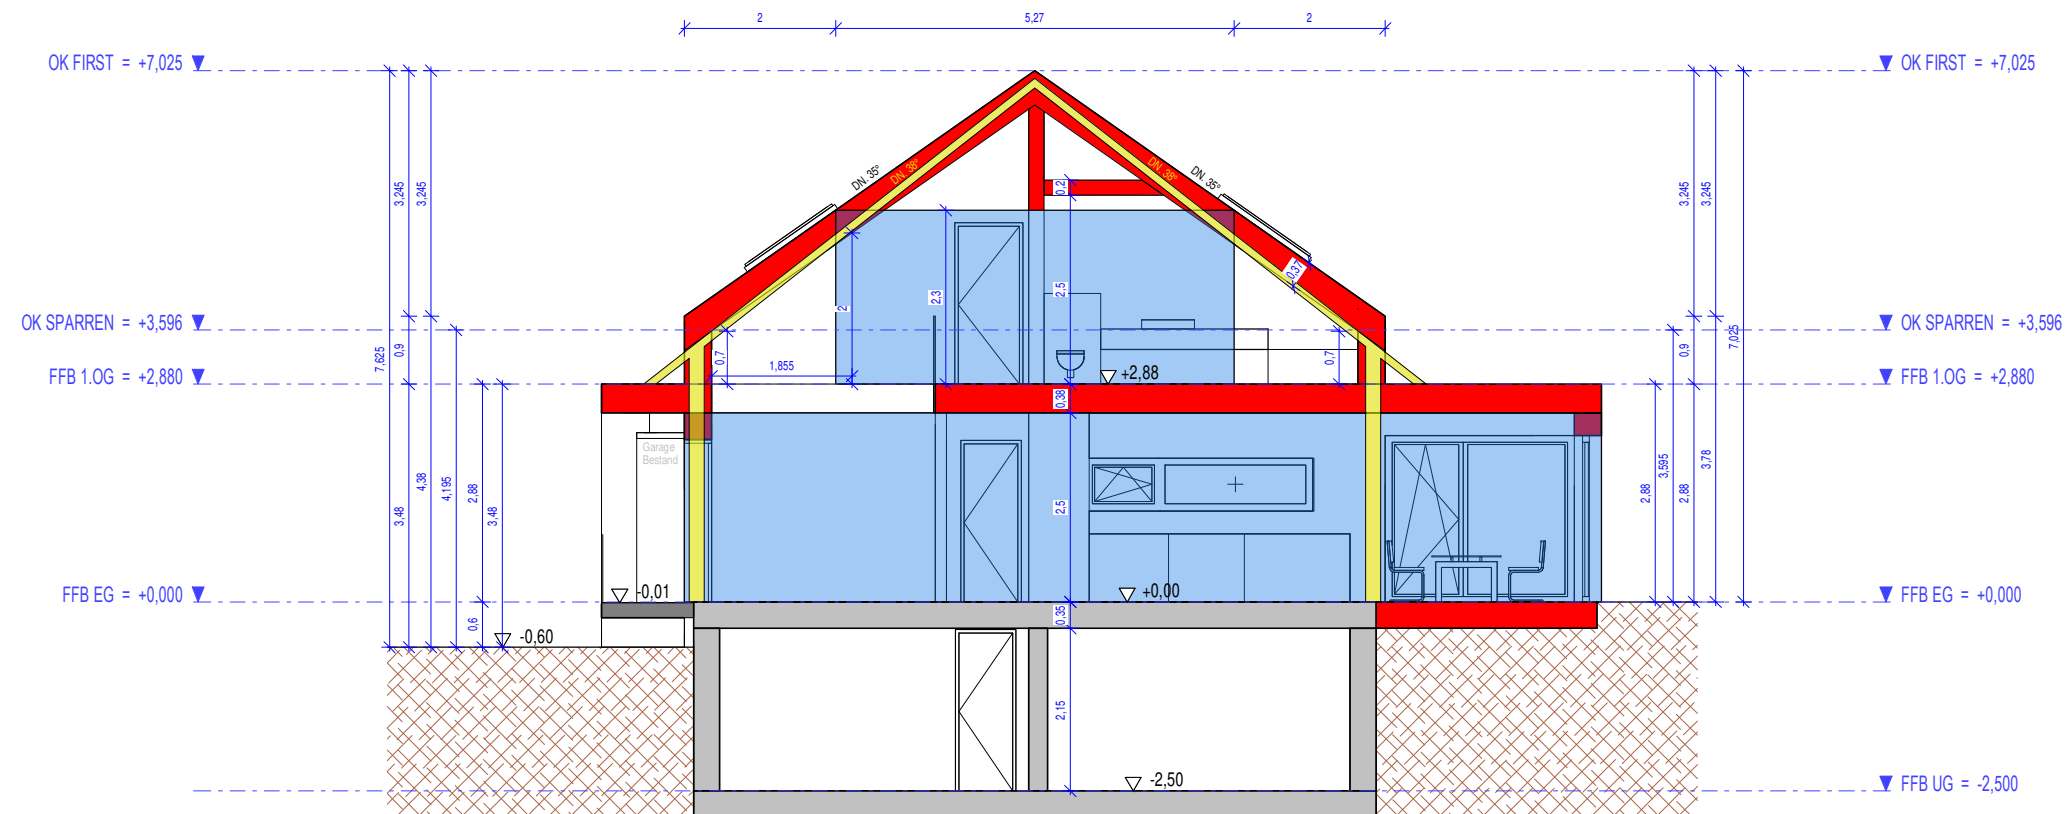

Nachweis Geschossigkeit:

KNIESTOCK 0,7m

Grundfläche Erdgeschoss: 117,52m²

75% von 117,52m² = 88,14m²

Grundfläche DG: $5,27 \times 11,45 = 60,34 \text{m}^2$

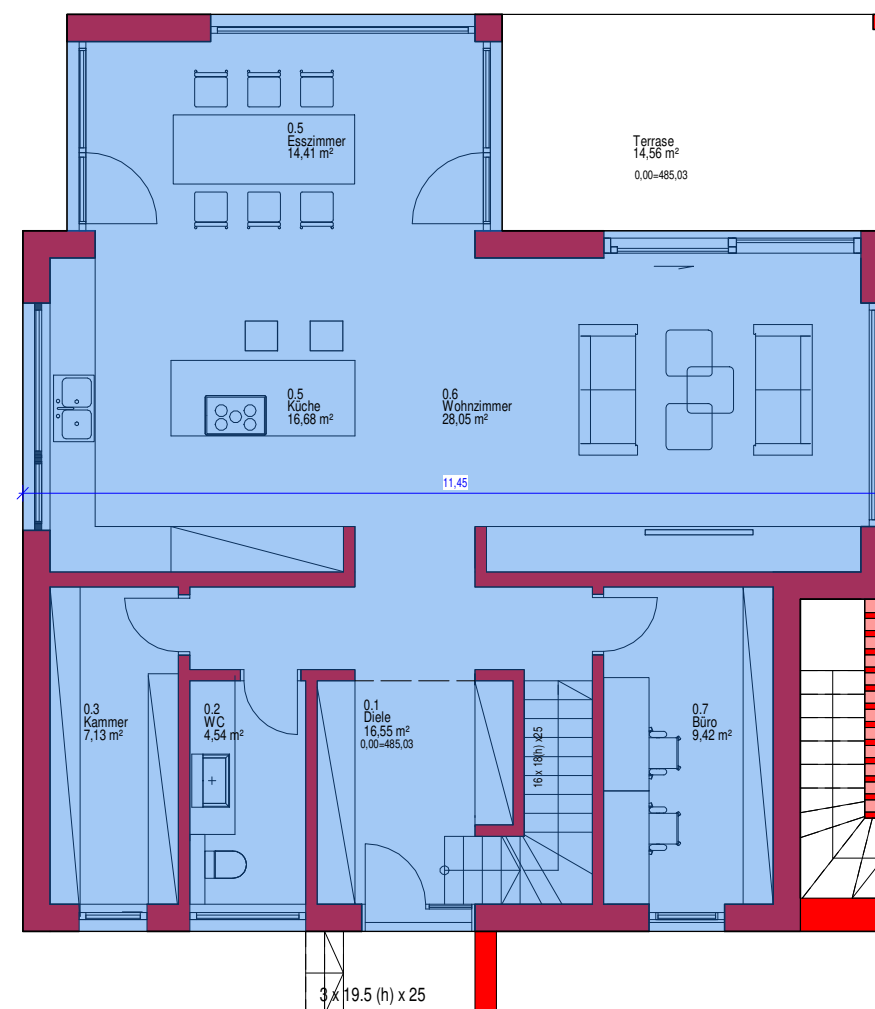
$$60,34\text{m}^2 < 88,14\text{m}^2$$


Diagram illustrating the categories of a variable:

- Neu** (Red)
- Abbruch** (Yellow)
- Bestand** (Grey)

VEREINFACHTES BAUGENEHMIGUNGSVERFAHREN

BAUVORHABEN:

Neubau eines Einfamilienhauses auf einem bestehenden Keller

**Im Steig 8,
89155 Ersingen / Erbach**

BAUHERRSCHAFT:

Ort, Datum:

Unterschrift:

Planinhalt:

Schnitt A-A, Nachweis Geschossigkeit

VERFASSER:

Unterschrift:.....

Maßstab:

1:100

Stand:

23.02.2021

Plan Nr.

04