


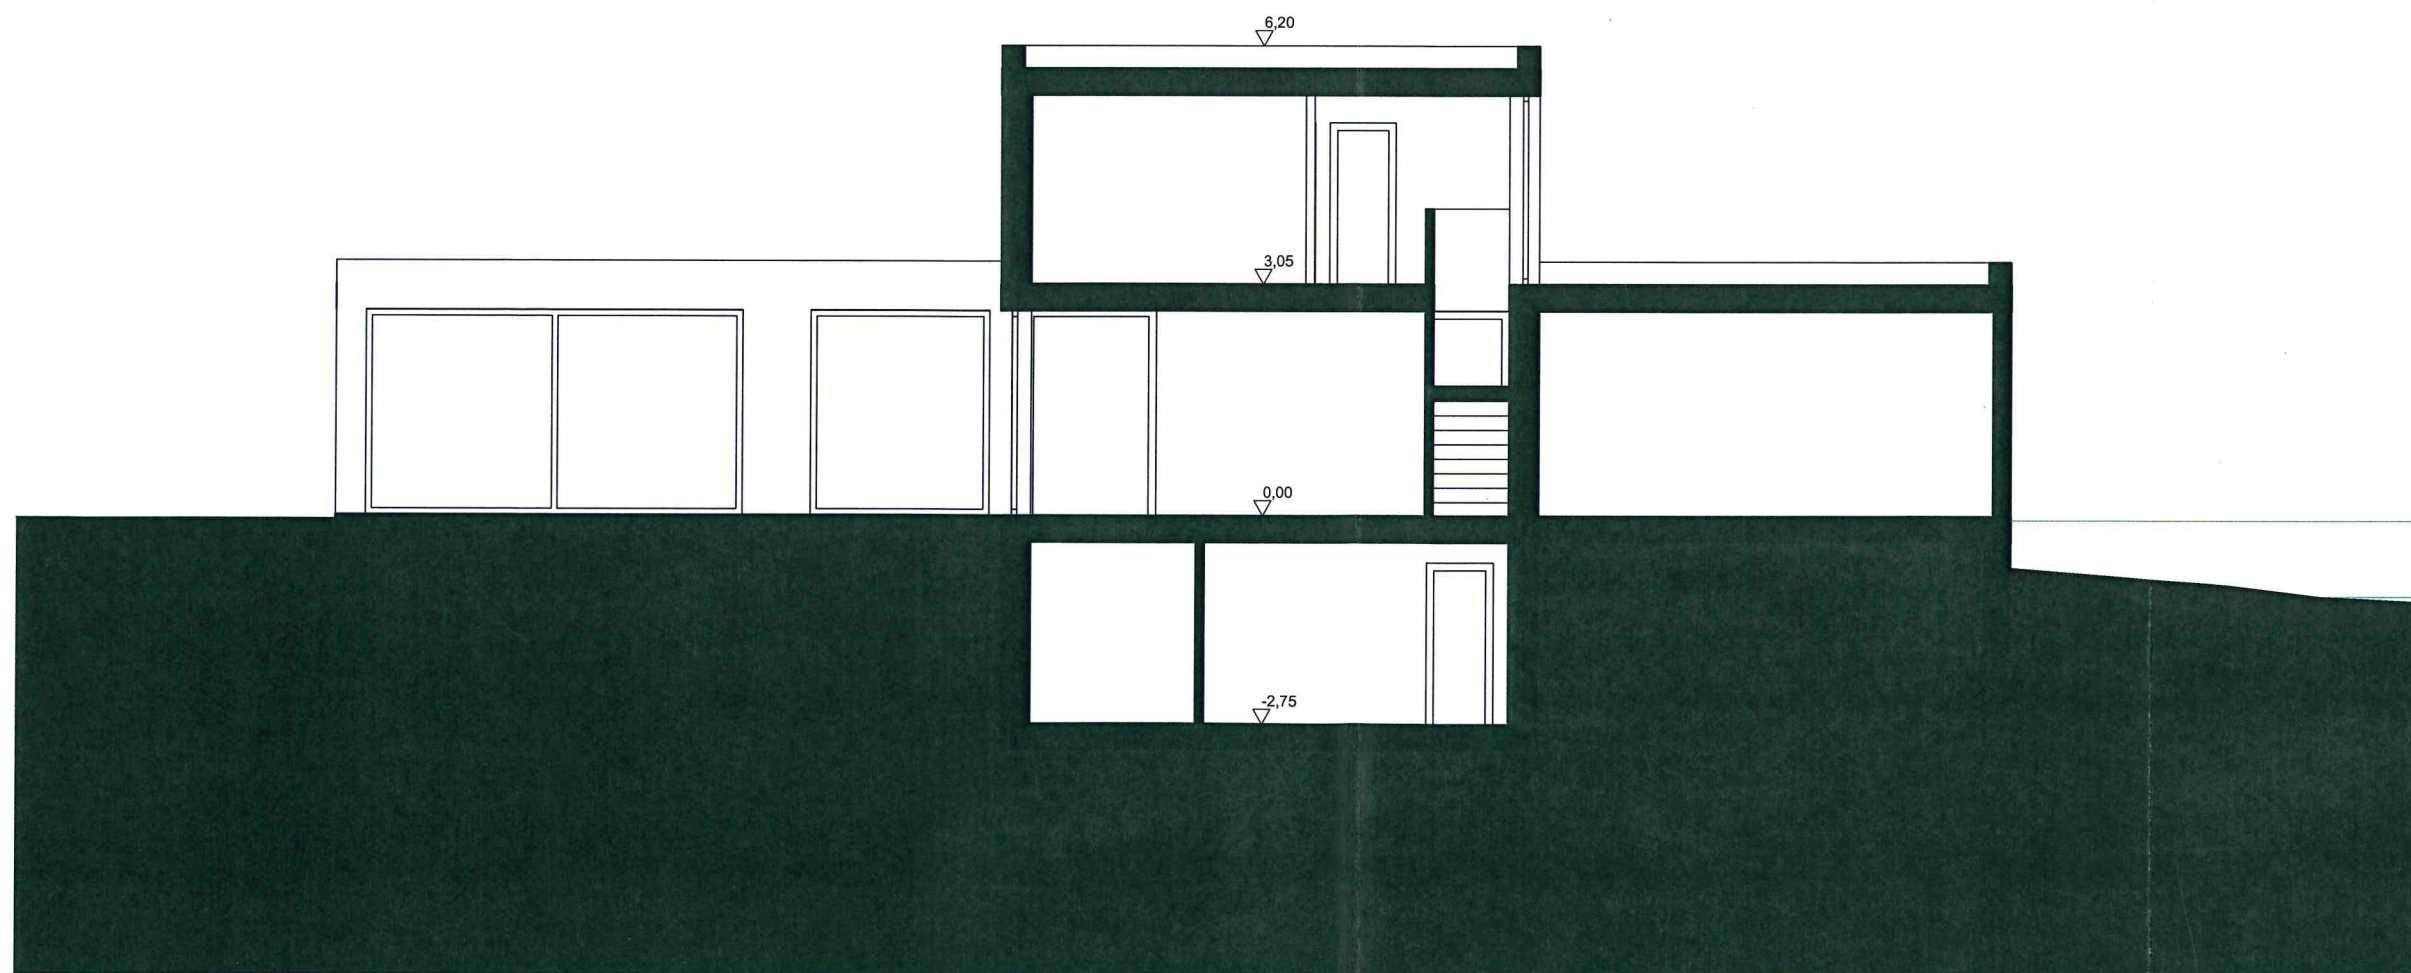

PROJEKT

Ziegeleistraße 21
89155 Erbach

DATUM	MAßSTAB
12.02.2021	1:100

PLAN

Längsschnitt