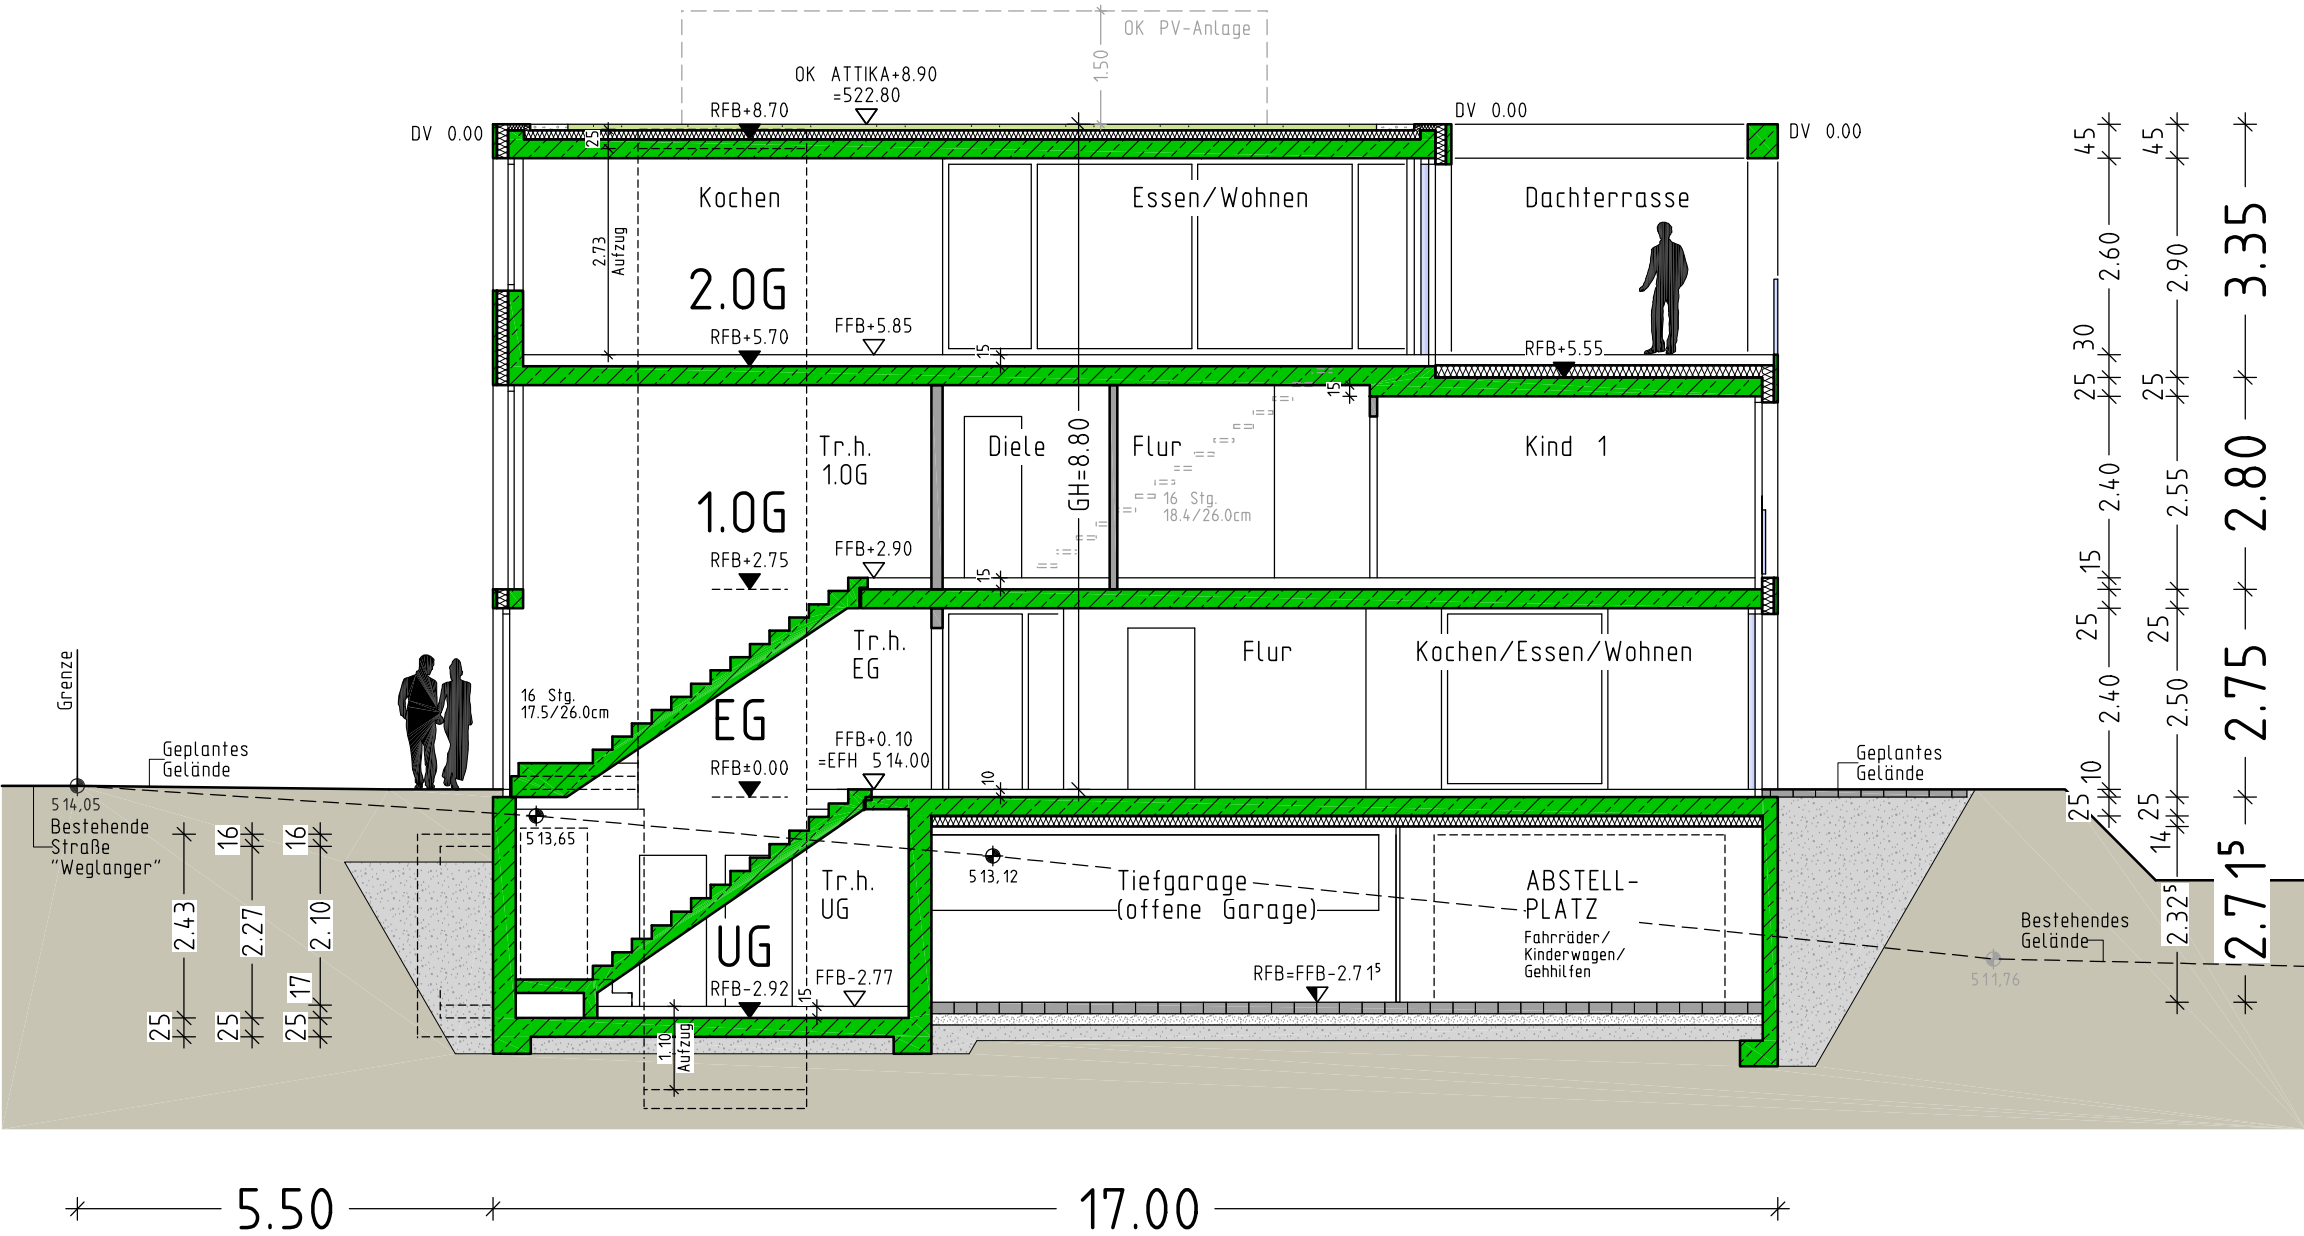


[illegible]

Neubau von vier Reihenhäusern
mit je 2 Wohneinheiten,
offener Tiefgarage
und Stellplätzen
Weglinger 67+67/1+67/2+67/3
FlSt. 3709
39155 Erbach

Anerkannt: 11.02.2021

Anerkannt: 11.02.2021

PLANVERFASSER

Abfertigt: 11.02.2021