


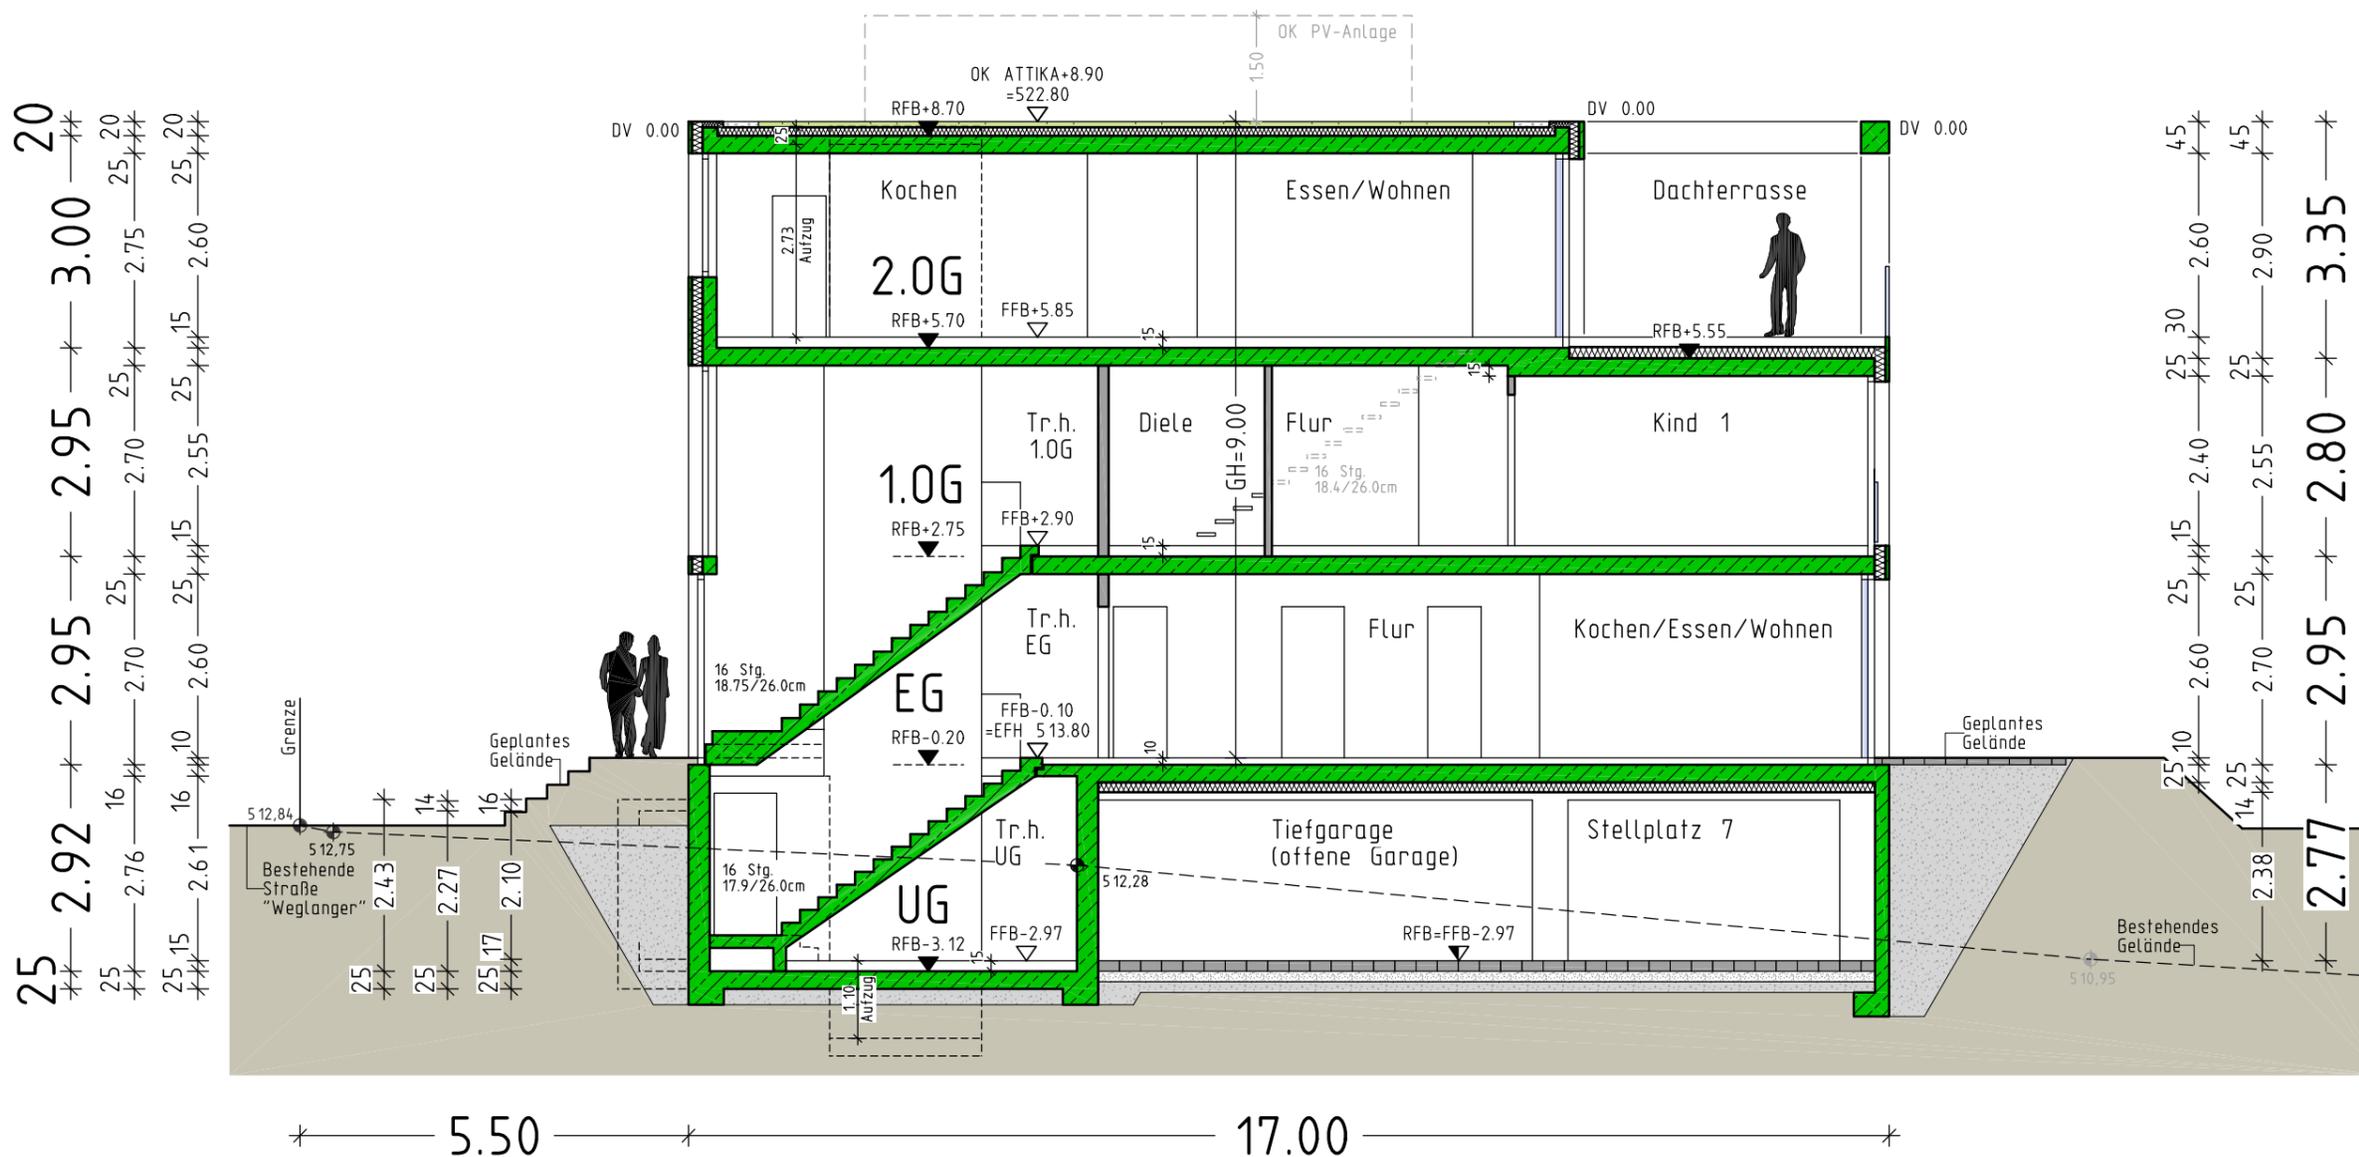

SCHNITT B-B
M. 1:100

SCHNITT B-B



BAUVORHABEN

Neubau von vier Reihenhäusern mit je 2 Wohneinheiten, offener Tiefgarage und Stellplätzen
Weglanger 67+67/1+67/2+67/3
FLSt. 3709
89155 Erbach

**BAUHERREN-
GEMEINSCHAFT**

Anerkamt: 11.02.2021

Anerkamt: 11.02.2021

**BAUBETREUUNG/
BAULEITUNG**

PLANVERFASSER

Gefertigt: 11.02.2021