


SÜD-ANSICHT

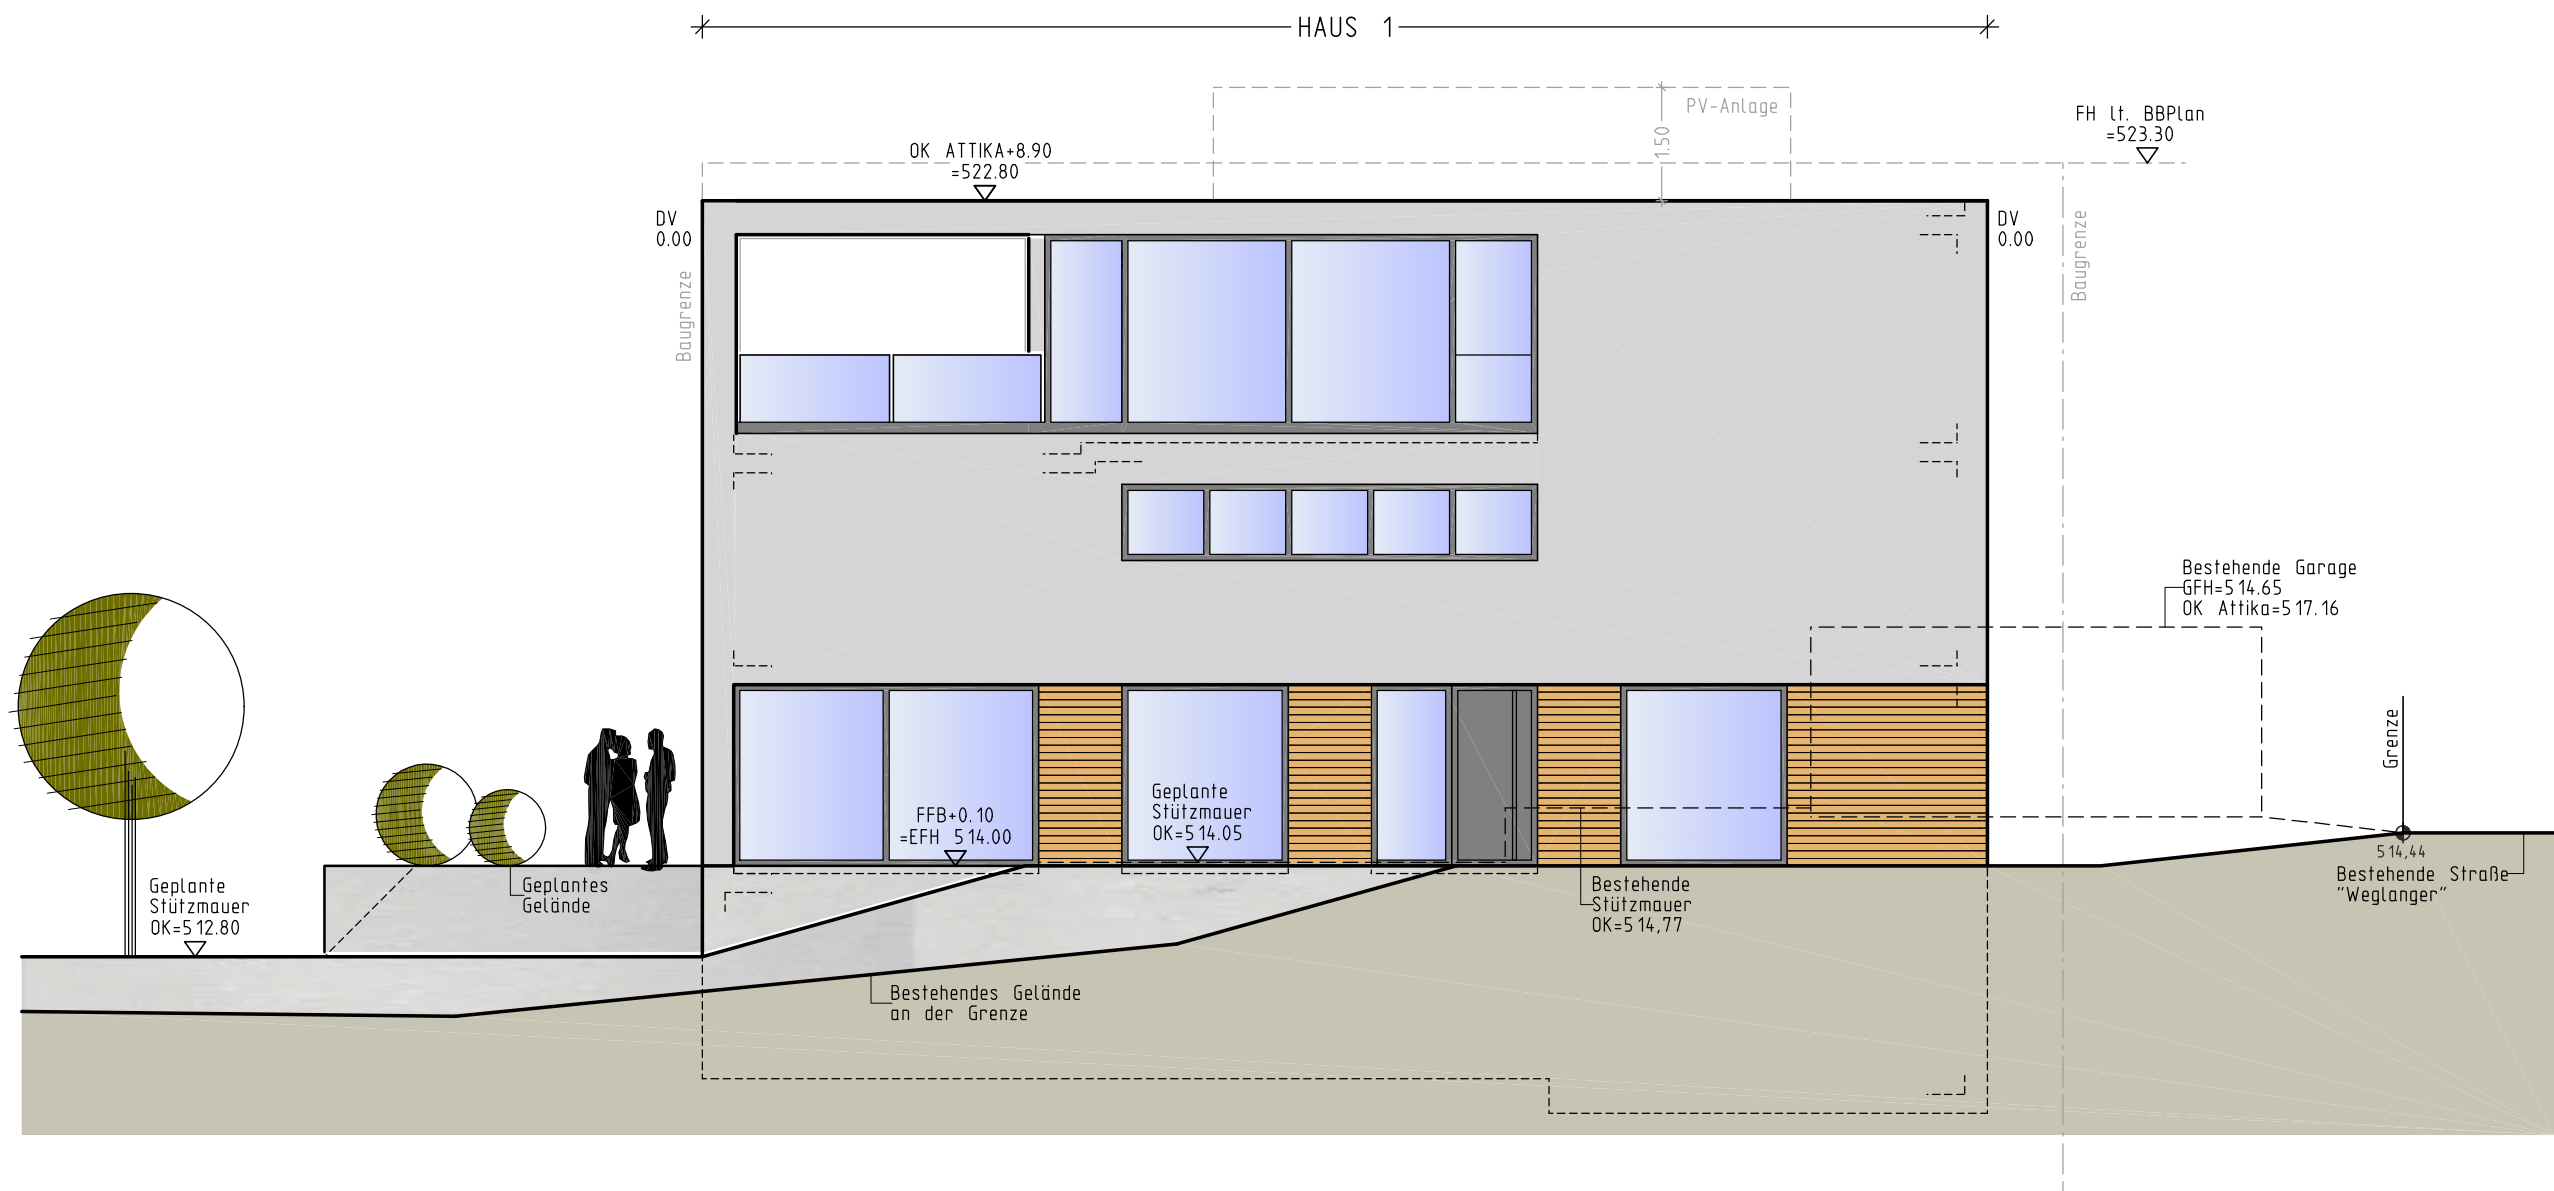

SÜD-ANSICHT
M. 1:100

BAUVORHABEN

Neubau von vier Reihenhäusern
mit je 2 Wohneinheiten,
offener Tiefgarage
und Stellplätzen
Weglinger 67+67/1+67/2+67/3
FlSt. 3709
89155 Erbach

BAUHERREN-
GEMEINSCHAFT

Anerkannt: 11.02.2021

Anerkannt: 11.02.2021

BAUBETREUUNG/
BAULEITUNG

PLANVERFASSER

Gefertigt: 11.02.2021