


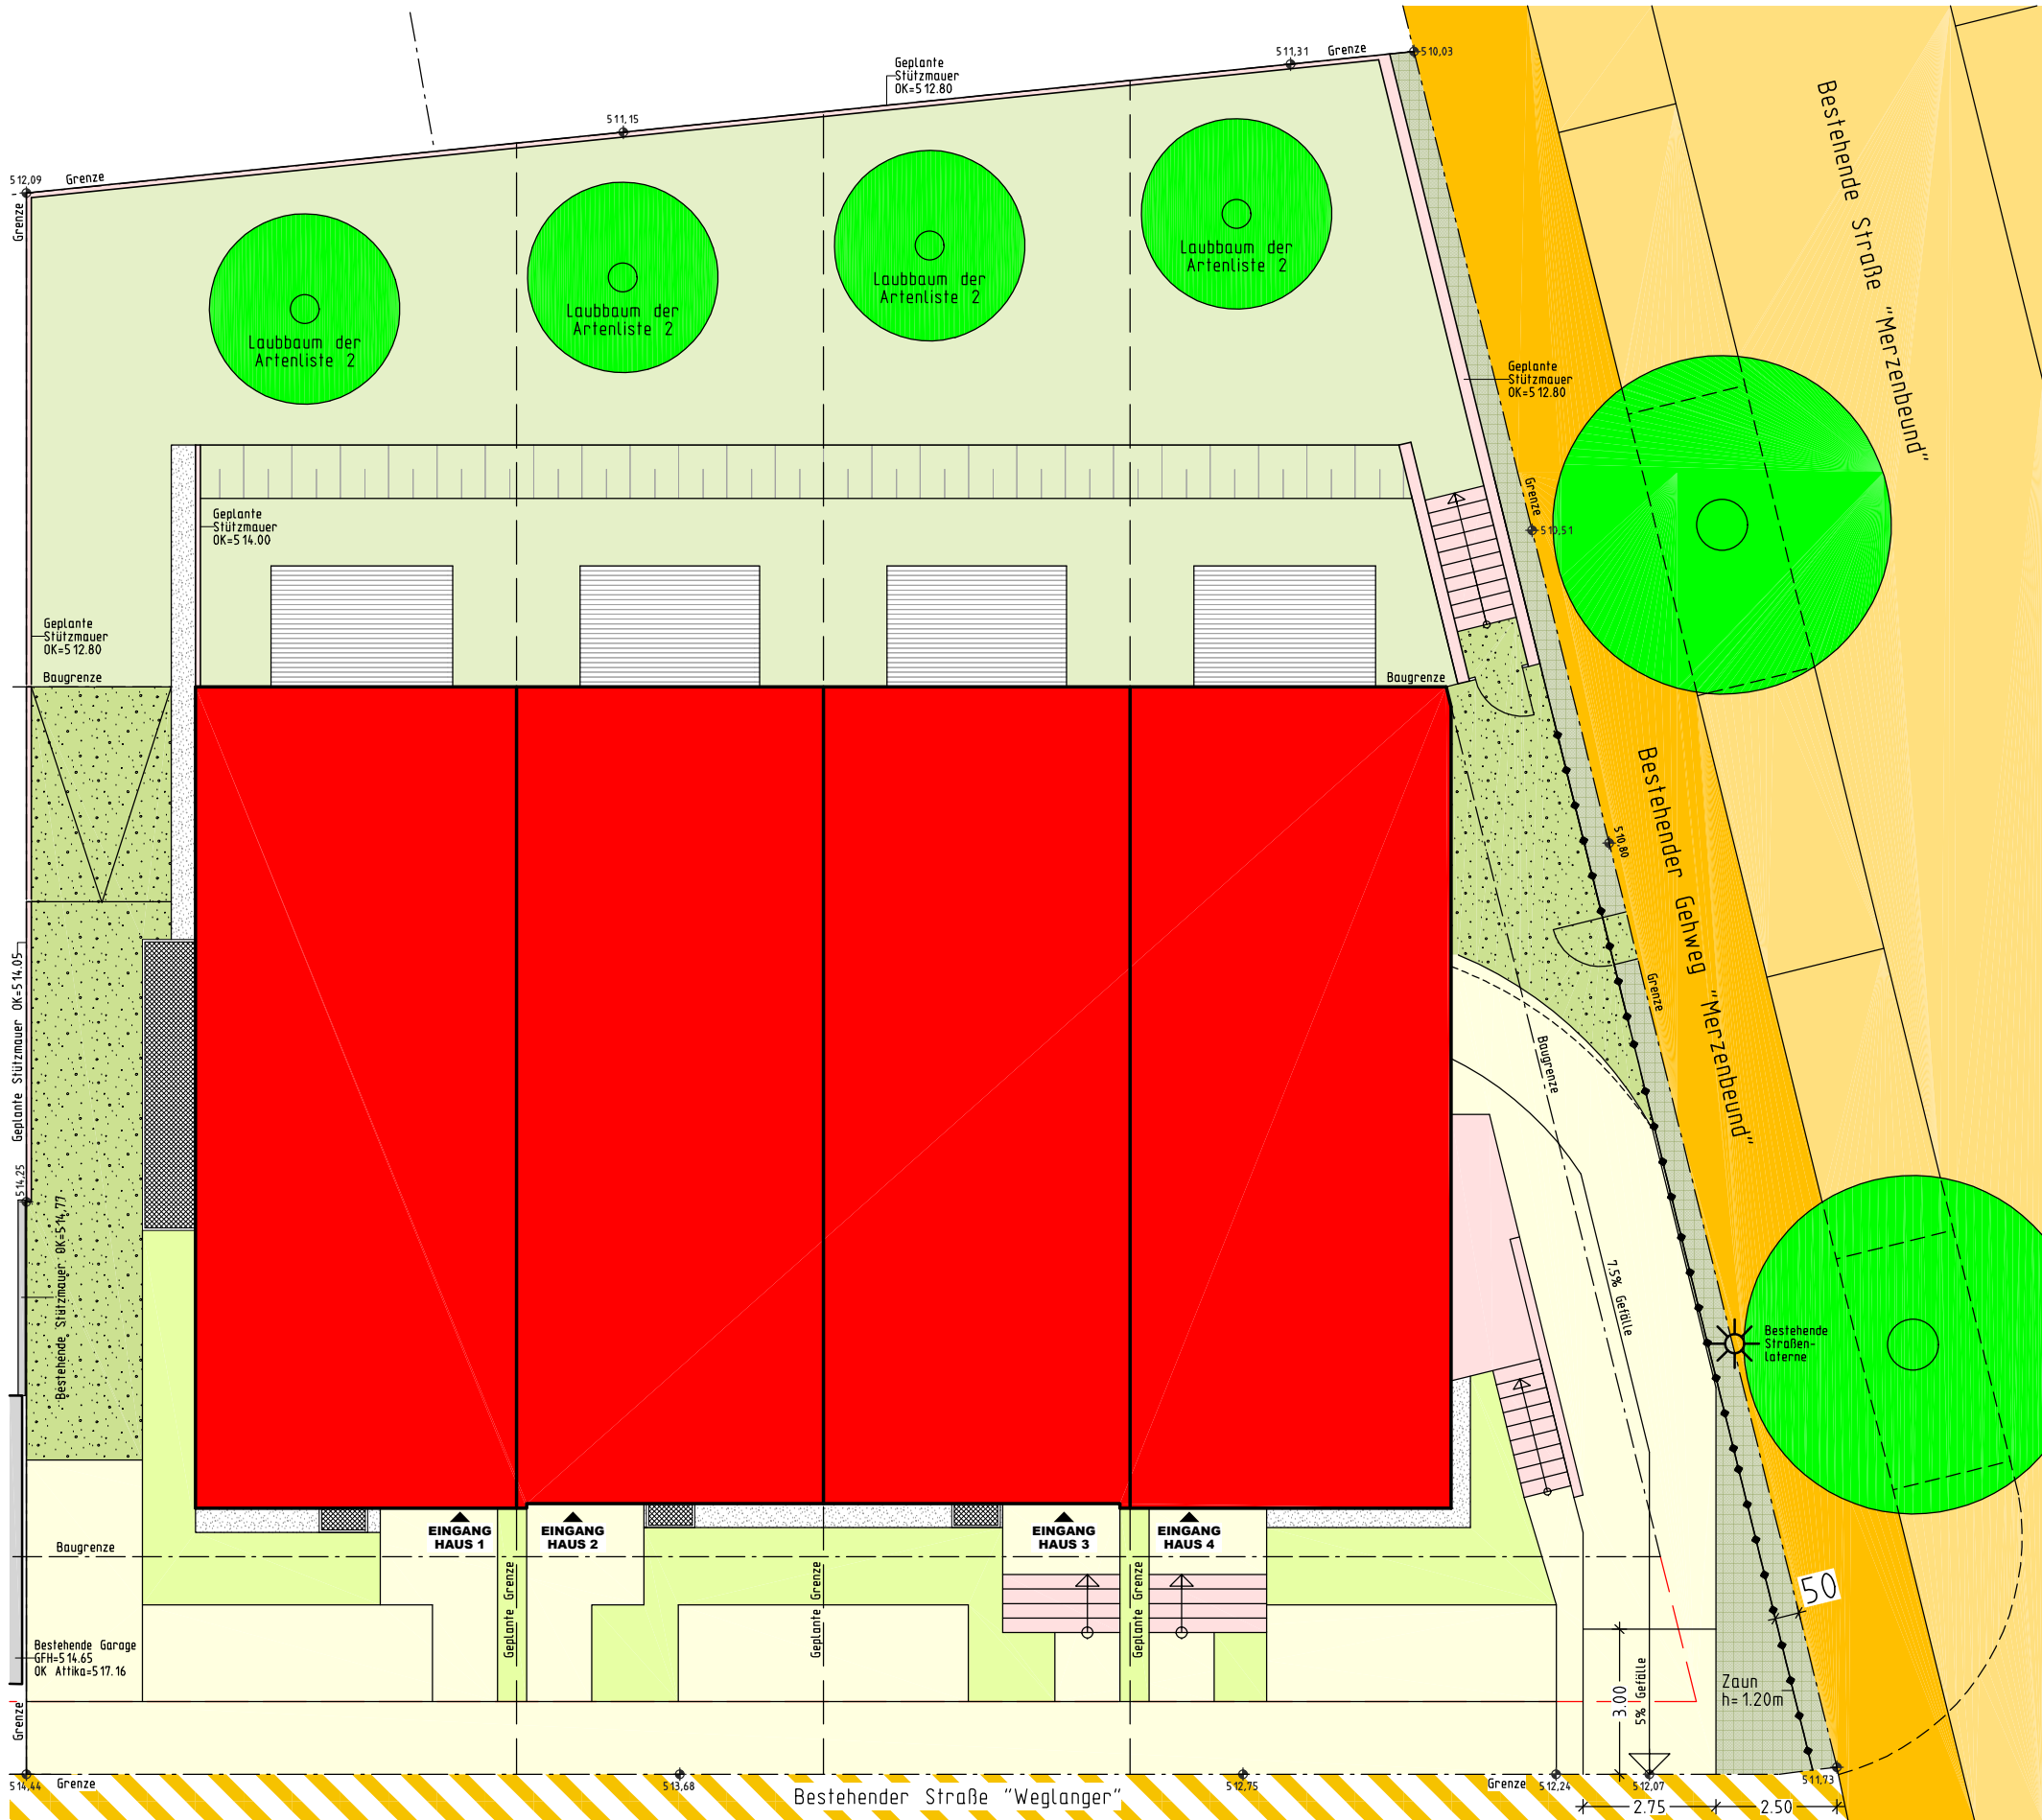

- Gebäude
- Treppen+Mauern+Podeste
- Rasenfläche
- Befestigung mit wasserdurchlässigem Belag
- Bodendecker
- Schotterrassen
- Pflanzstreifen
- Kiesstreifen
- Plattenbelag wasserdurchlässig



**FREIFLÄCHEN-
GESTALTUNGSPLAN**
M. 1:150

BAUVORHABEN
Neubau von vier Reihenhäusern
mit je 2 Wohneinheiten,
offener Tiefgarage
und Stellplätzen
Weglanger 67+67/1+67/2+67/3
FlSt. 3709
89155 Erbach

**BAUHERREN-
GEMEINSCHAFT**

Anerkannt: 11.02.2021

Anerkannt: 11.02.2021

**BAUBETREUUNG/
BAULEITUNG**

PLANVERFASSER

Gefertigt: 11.02.2021