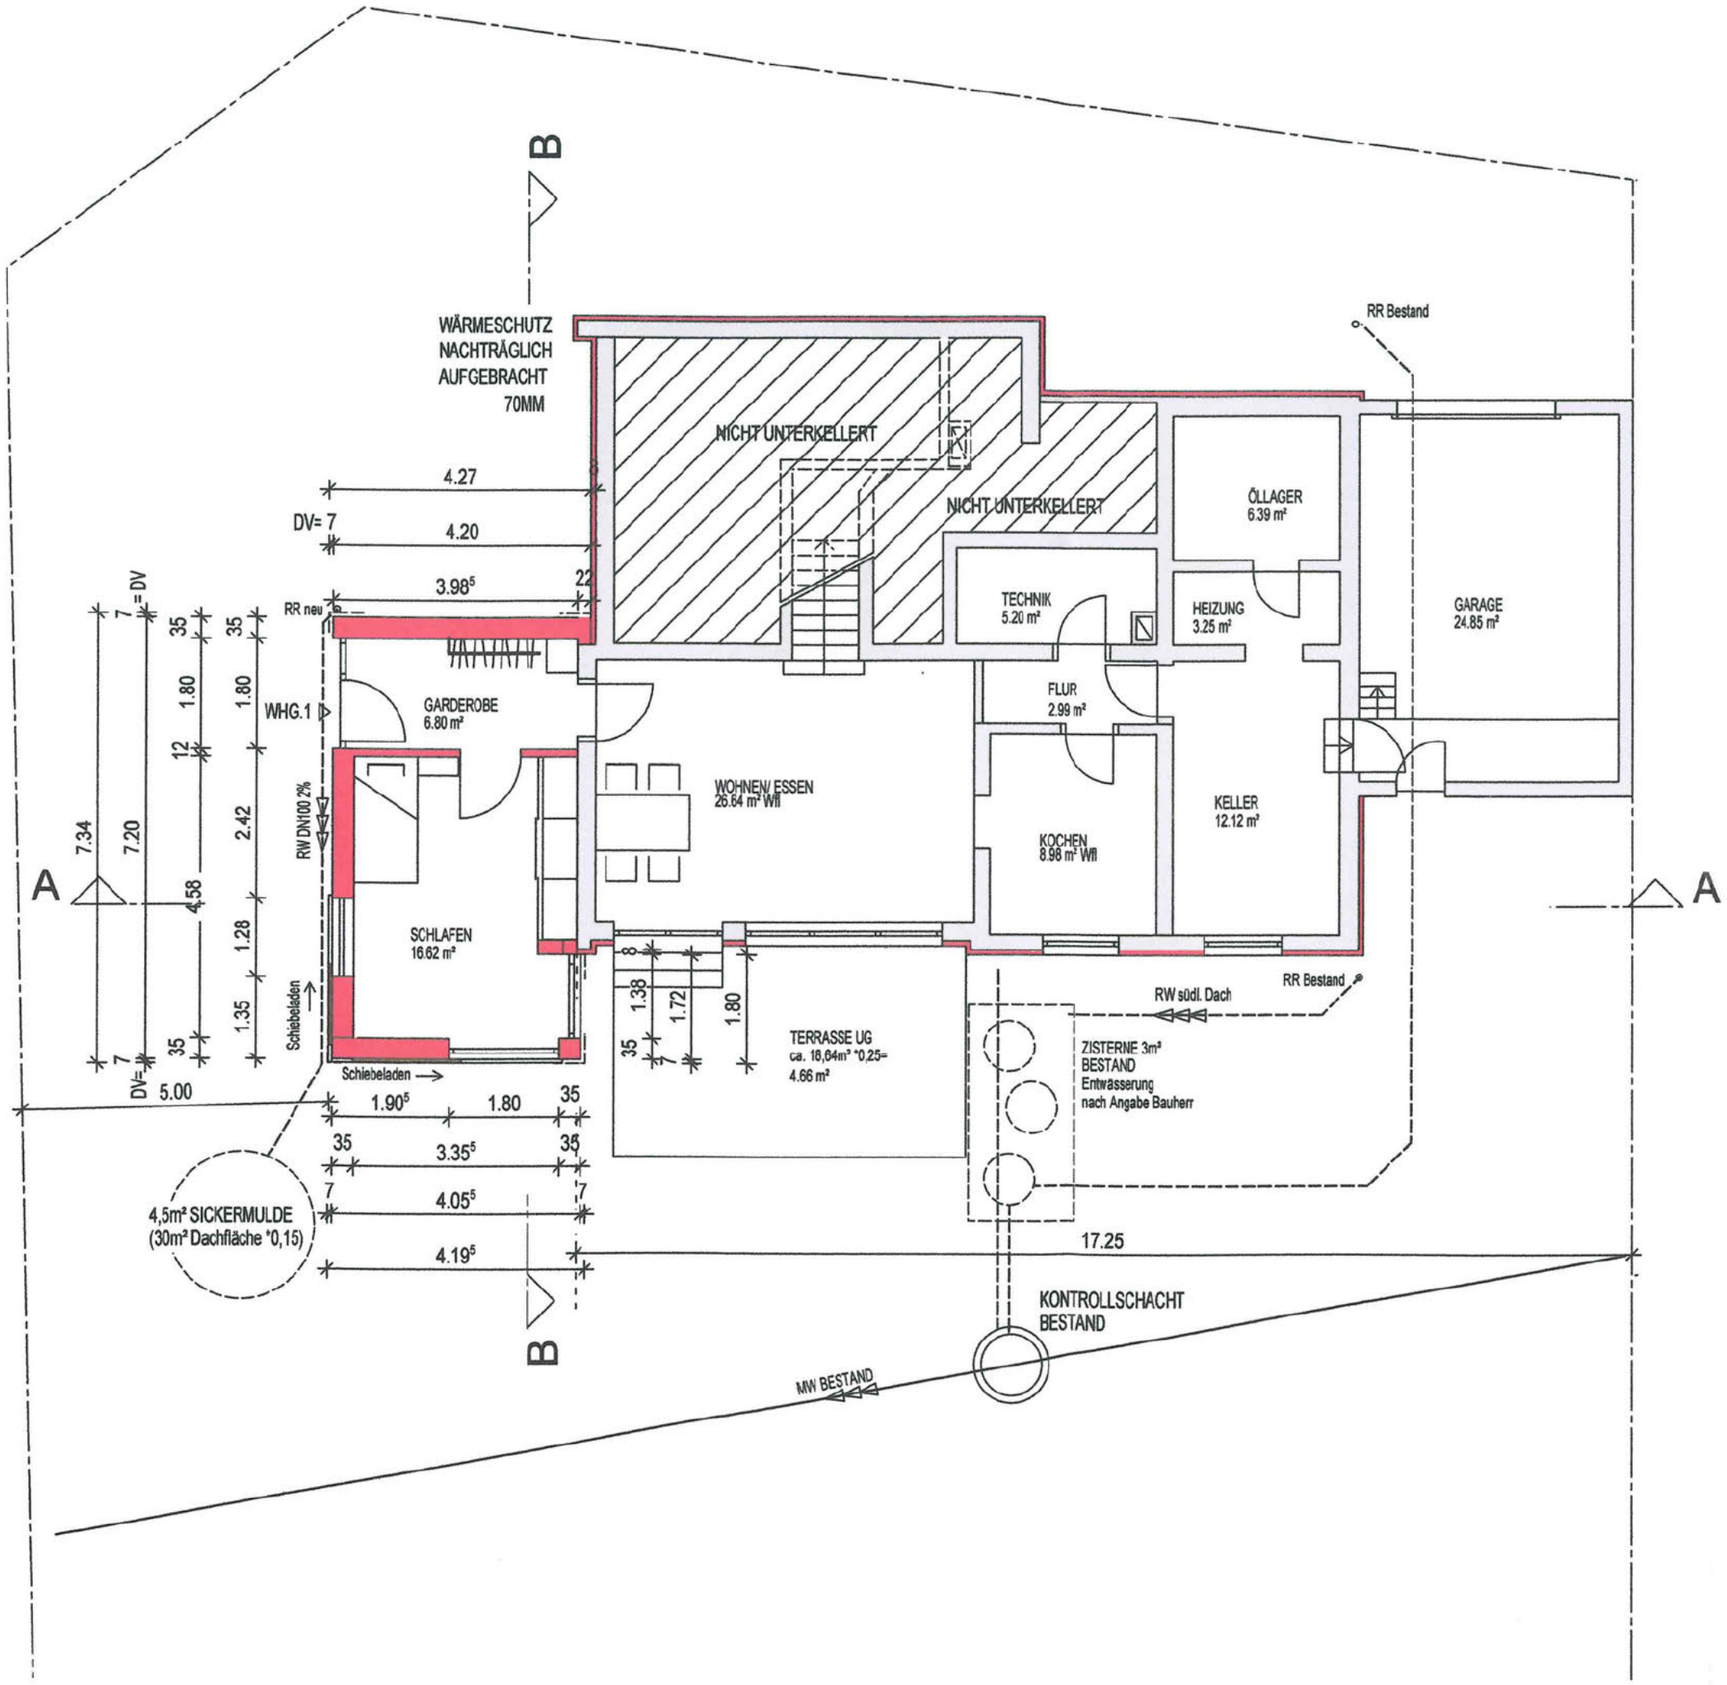

BAUEINGABE

BAUVORHABEN:

ANBAU AN EIN BESTEHENDES WOHNHAUS
UMBAU EINFAMILIENHAUS
IN ZWEIFAMILIENHAUS

LINDENSTR. 7, 89155 Erbach
FLST.NR. 244/ 18

UNTERGESCHOSS
mit Entwässerung

Maßstab	Plannummer
M 1:100	01

Datum
08.03.2021

Unterschrift Nachbarn:

NEU (+ DÄMMUNG)
BESTAND
ABBRUCH

BAUHERREN:

[redacted]

Unterschrift Bauherren

PLANUNG:

[redacted]

Unterschrift Planverfasser