


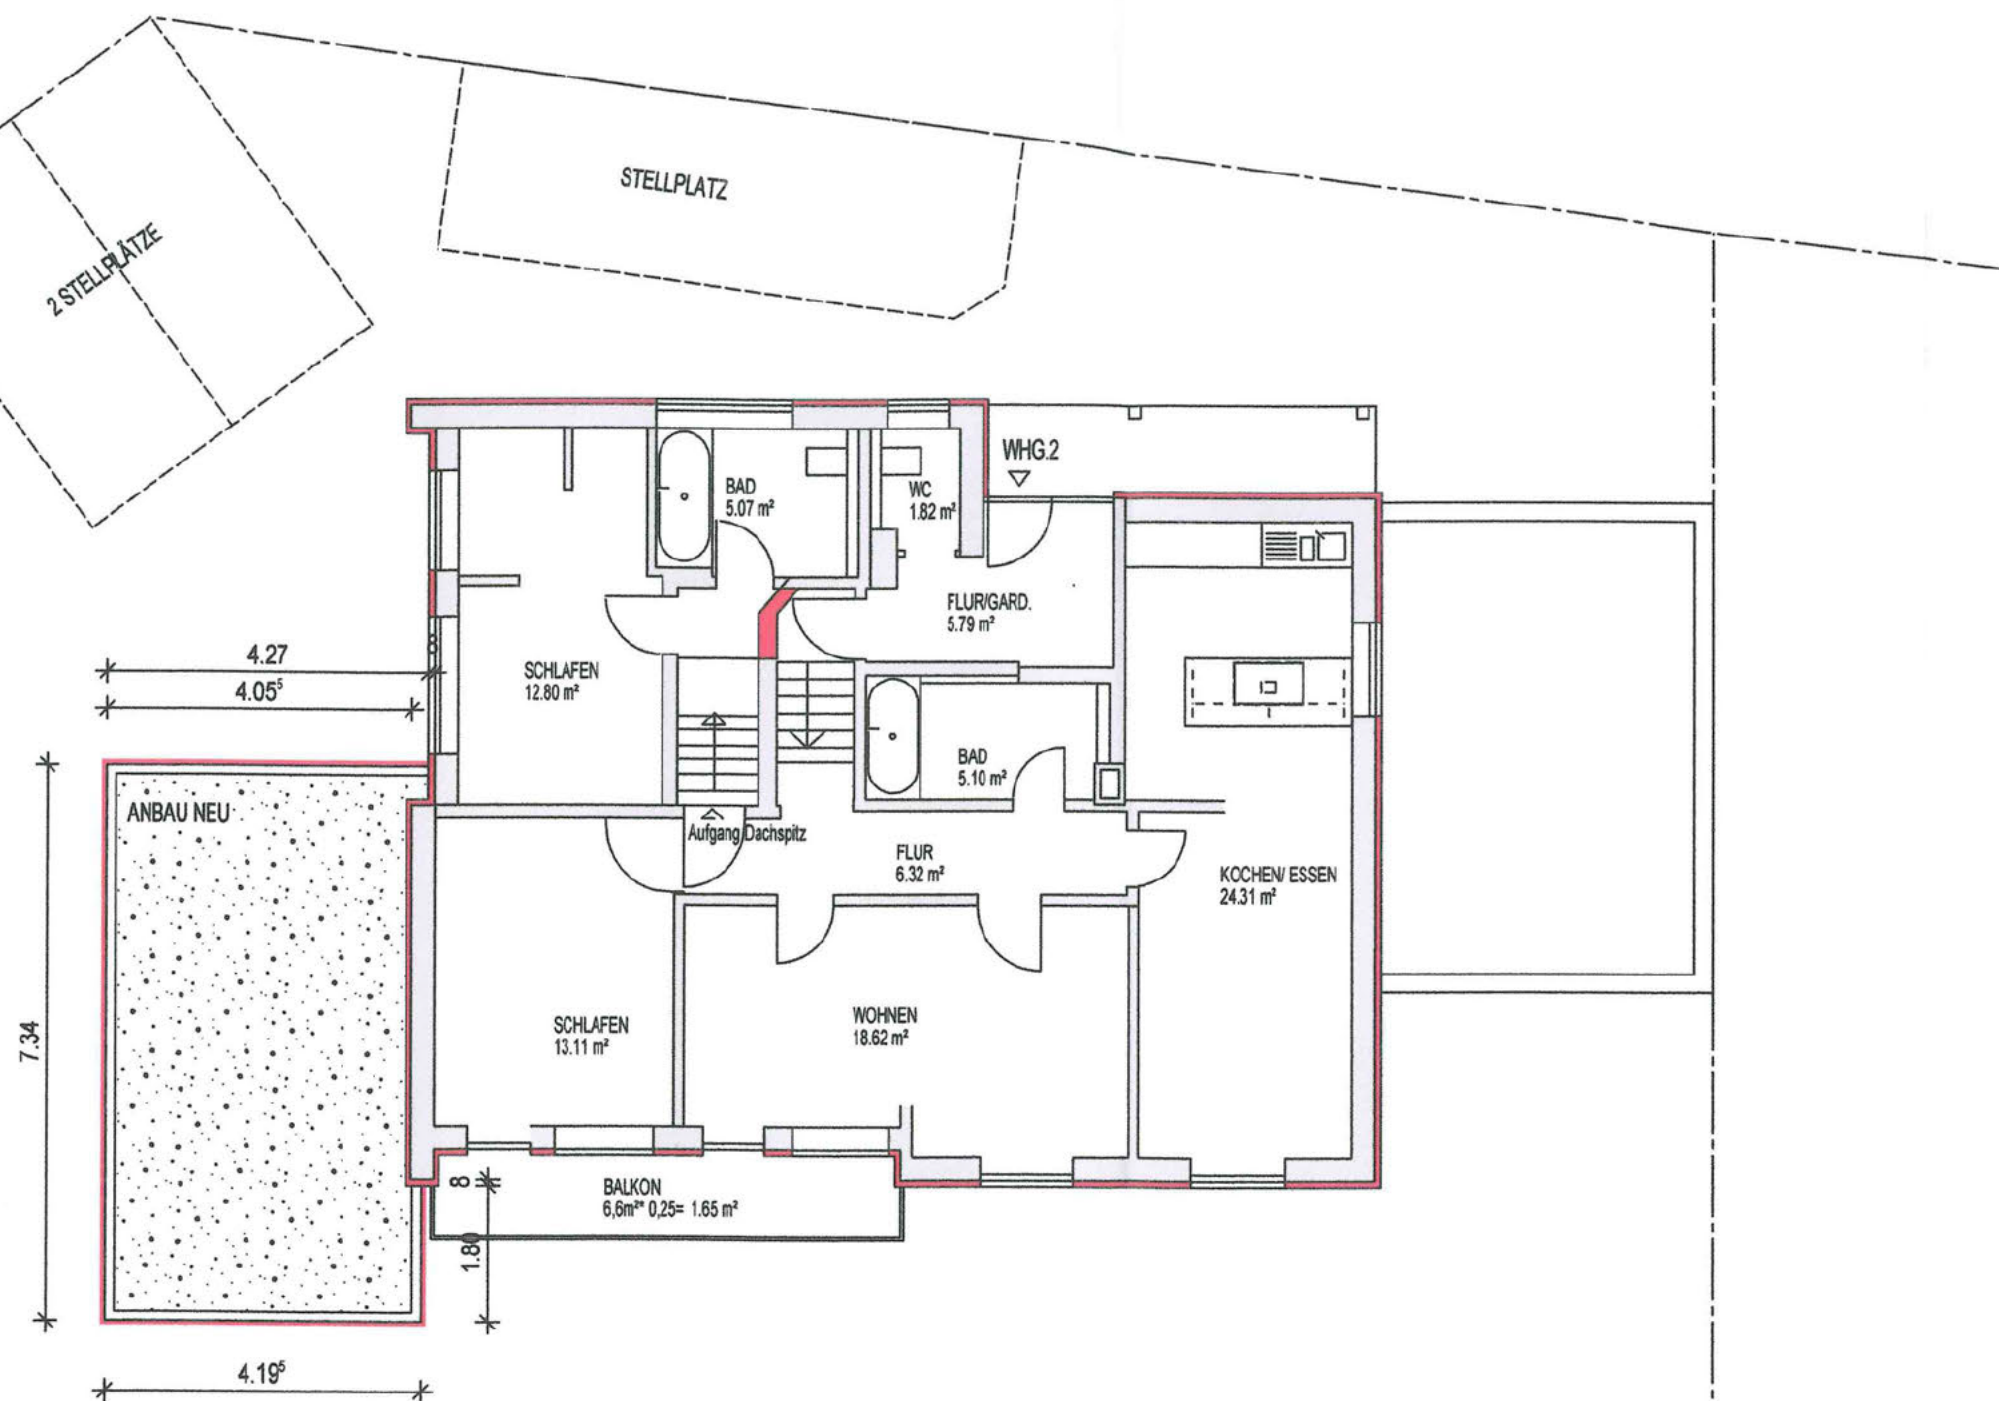

BAUEINGABE

BAUVORHABEN:

ANBAU AN EIN BESTEHENDES WOHNHAUS
UMBAU EINFAMILIENHAUS
IN ZWEIFAMILIENHAUS

LINDENSTR. 7, 89155 Erbach
FLST.NR. 244/18

OBERGESCHOSS

Maßstab

Plannummer

M 1:100

02

Datum

08.03.2021

Unterschrift Nachbarn:

NEU (+ DÄMMUNG)
BESTAND
ABBRUCH

BAUHERREN:

[Redacted Signature]

[Signature]

[Signature]

Unterschrift Bauherren

PLANUNG:

KERSTIN SCHICK
FREIE ARCHITEKTIN
DIPL.-ING. UNIV.
STAUFFENBERGSTR.14
89075 ULM
T 0731 - 1441400

[Signature]

Unterschrift Planverfasser