

BAUEINGABE

BAUVORHABEN:
ANBAU AN EIN BESTEHENDES WOHNHAUS
UMBAU EINFAMILIENHAUS
IN ZWEIFAMILIENHAUS

LINDENSTR. 7, 89155 Erbach
FLST.NR. 244/ 18

Ansicht West
Ansicht Süd
Ansicht Nord

Maßstab Plannummer
M 1:100 **04**

Datum
08.03.2021

Unterschrift Nachbarn:


- NEU (+ DÄMMUNG)
- BESTAND
- ABBRUCH

BAUHERREN:


Unterschrift Bauherren

PLANUNG:

Unterschrift Planverfasser

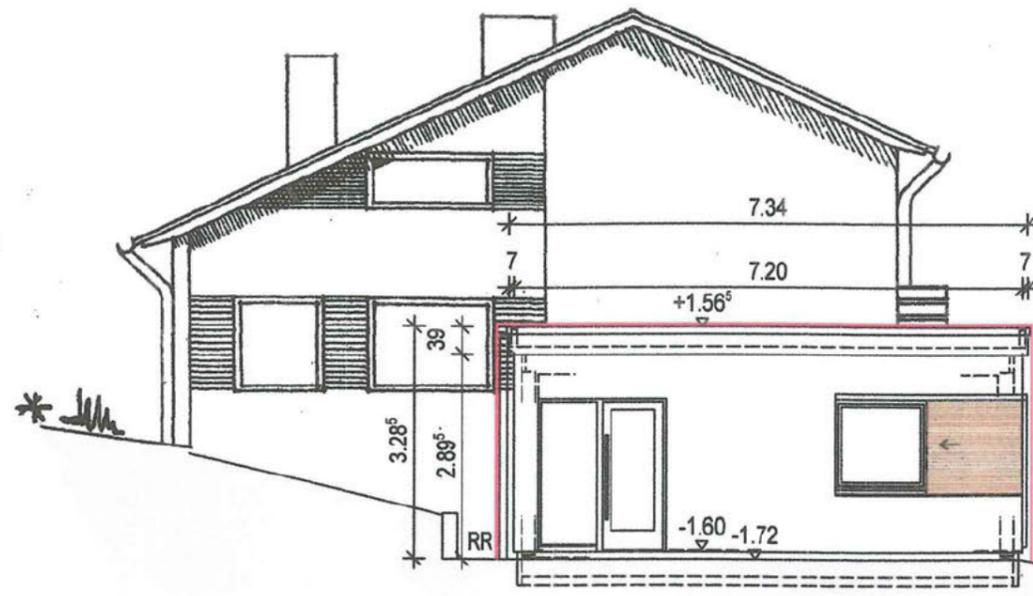

Ansicht West

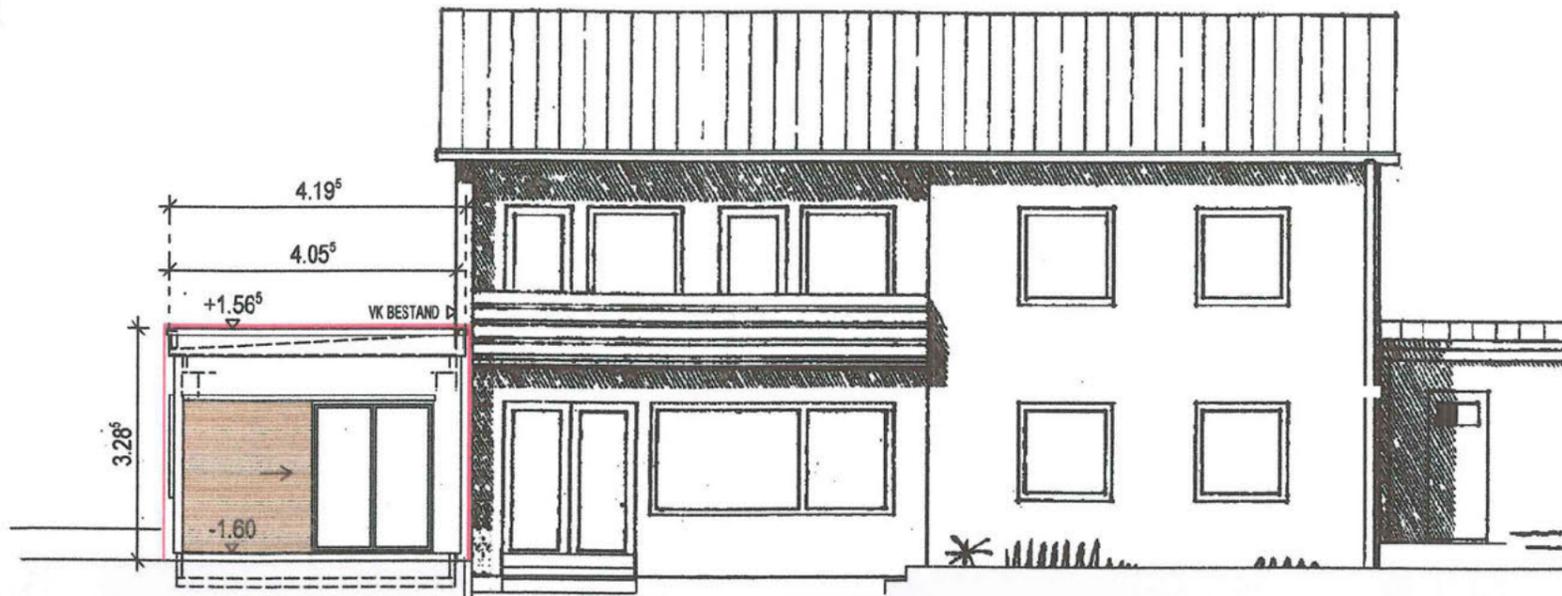

Ansicht Süd



Ansicht Nord