



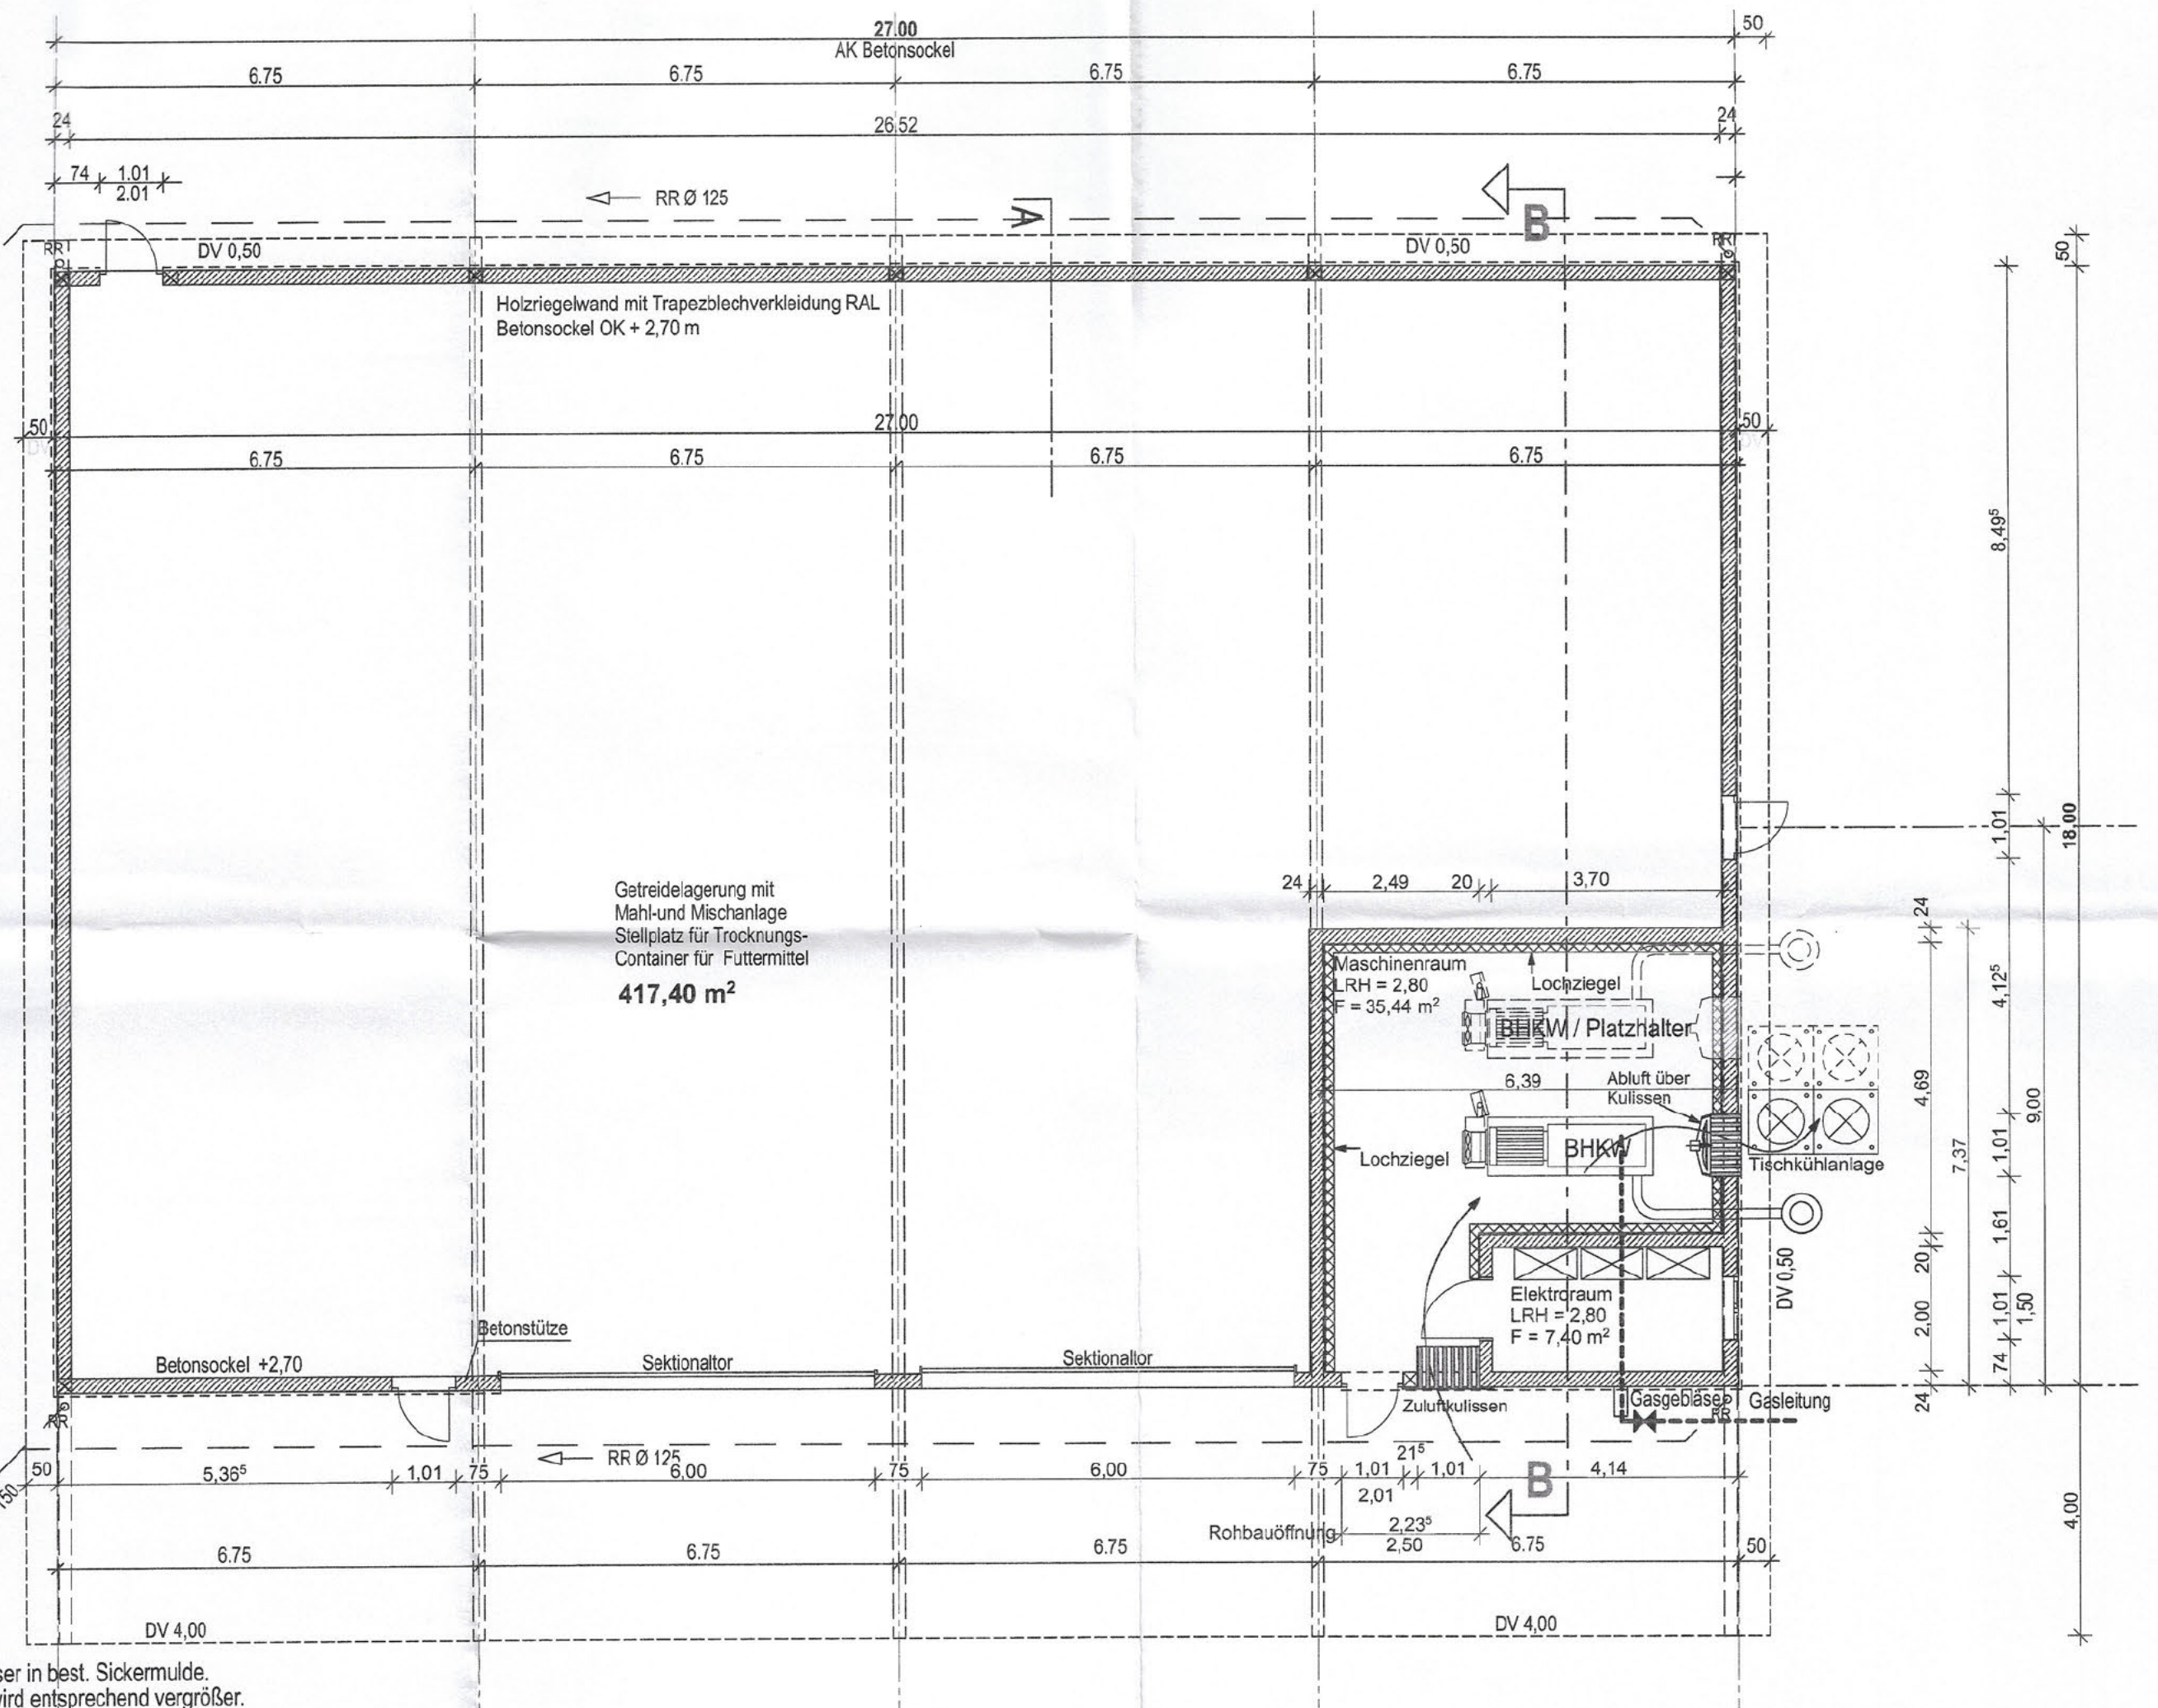

GRUNDRISS

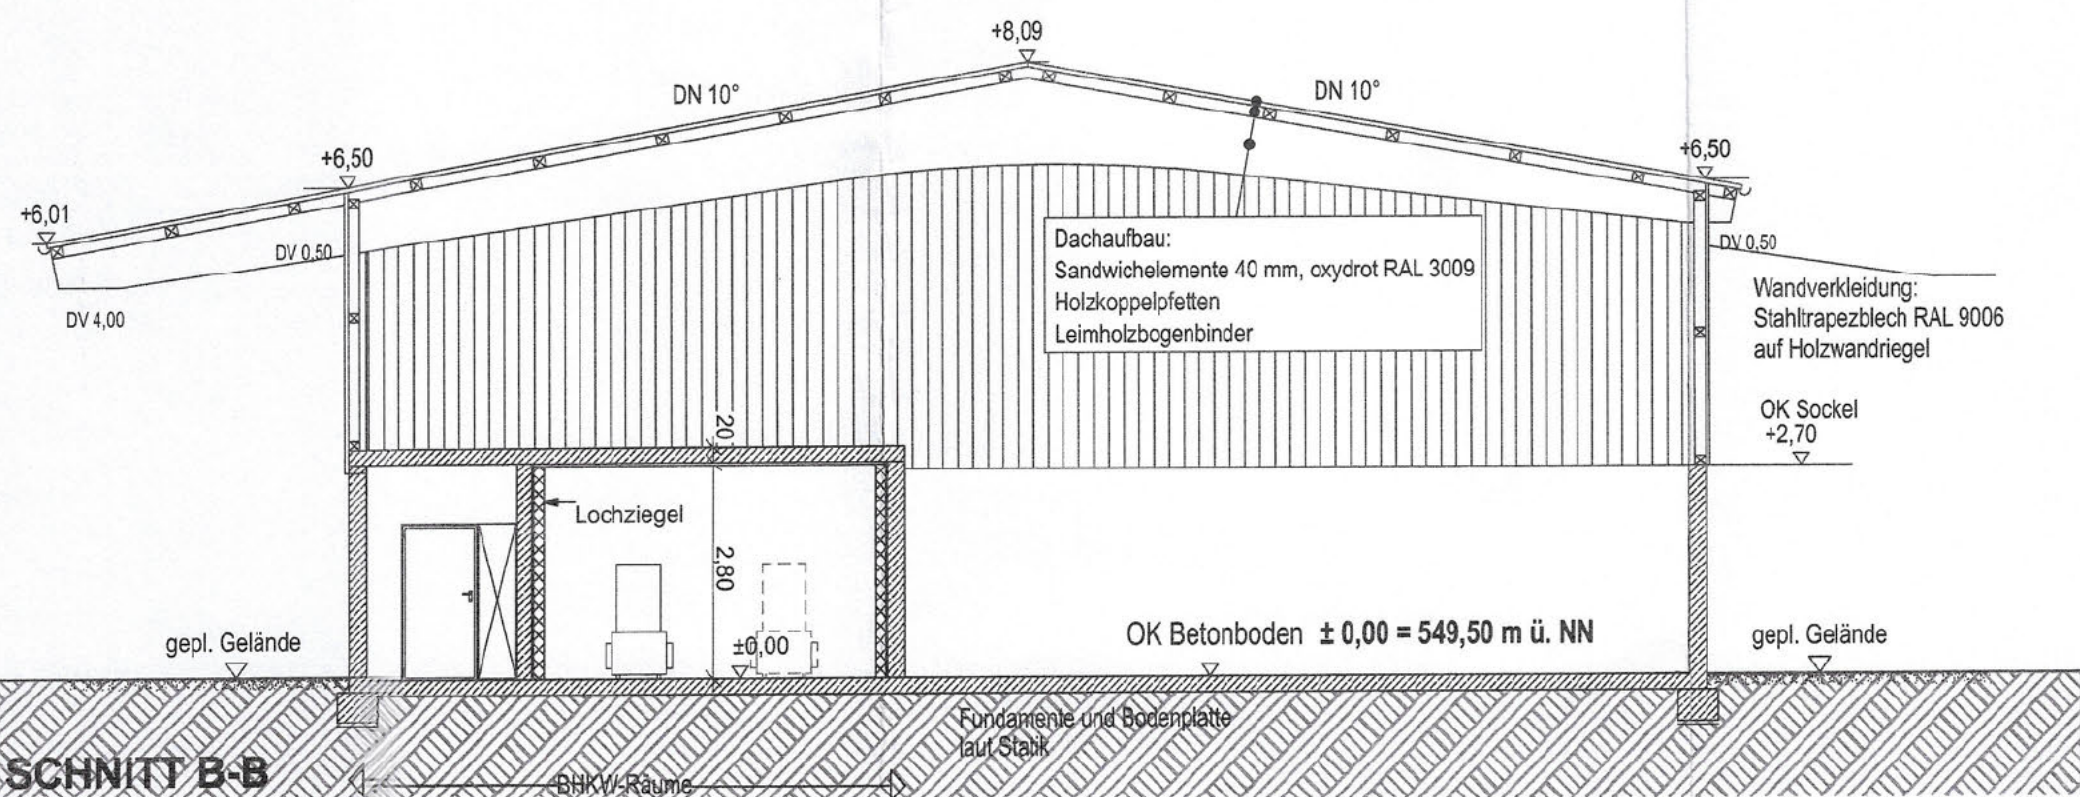

Einleitung Regenwasser in best. Sickermulde.
Best. Mulde 50 ctm wird entsprechend vergrößert.



Bevorhaben		
Erstellung einer Hof-Biogasanlage		
Bauort		
Flur.Nr. / Gemarkung 2054 / Ringingen		
Bauherr		
Bernd Engst Bei den Quellen 89155 Erbach - Ringingen		
Planung		
[Redacted]		
Nachbar		
Nachbar		
Planungsphase		
Antrag auf Baugenehmigung		
Inhalt		
Halle und BHKW-Räume Grundriss und Schnitt		
Maßstab	Datum	Bl. Nr.
1:100	31.03.2021	4