
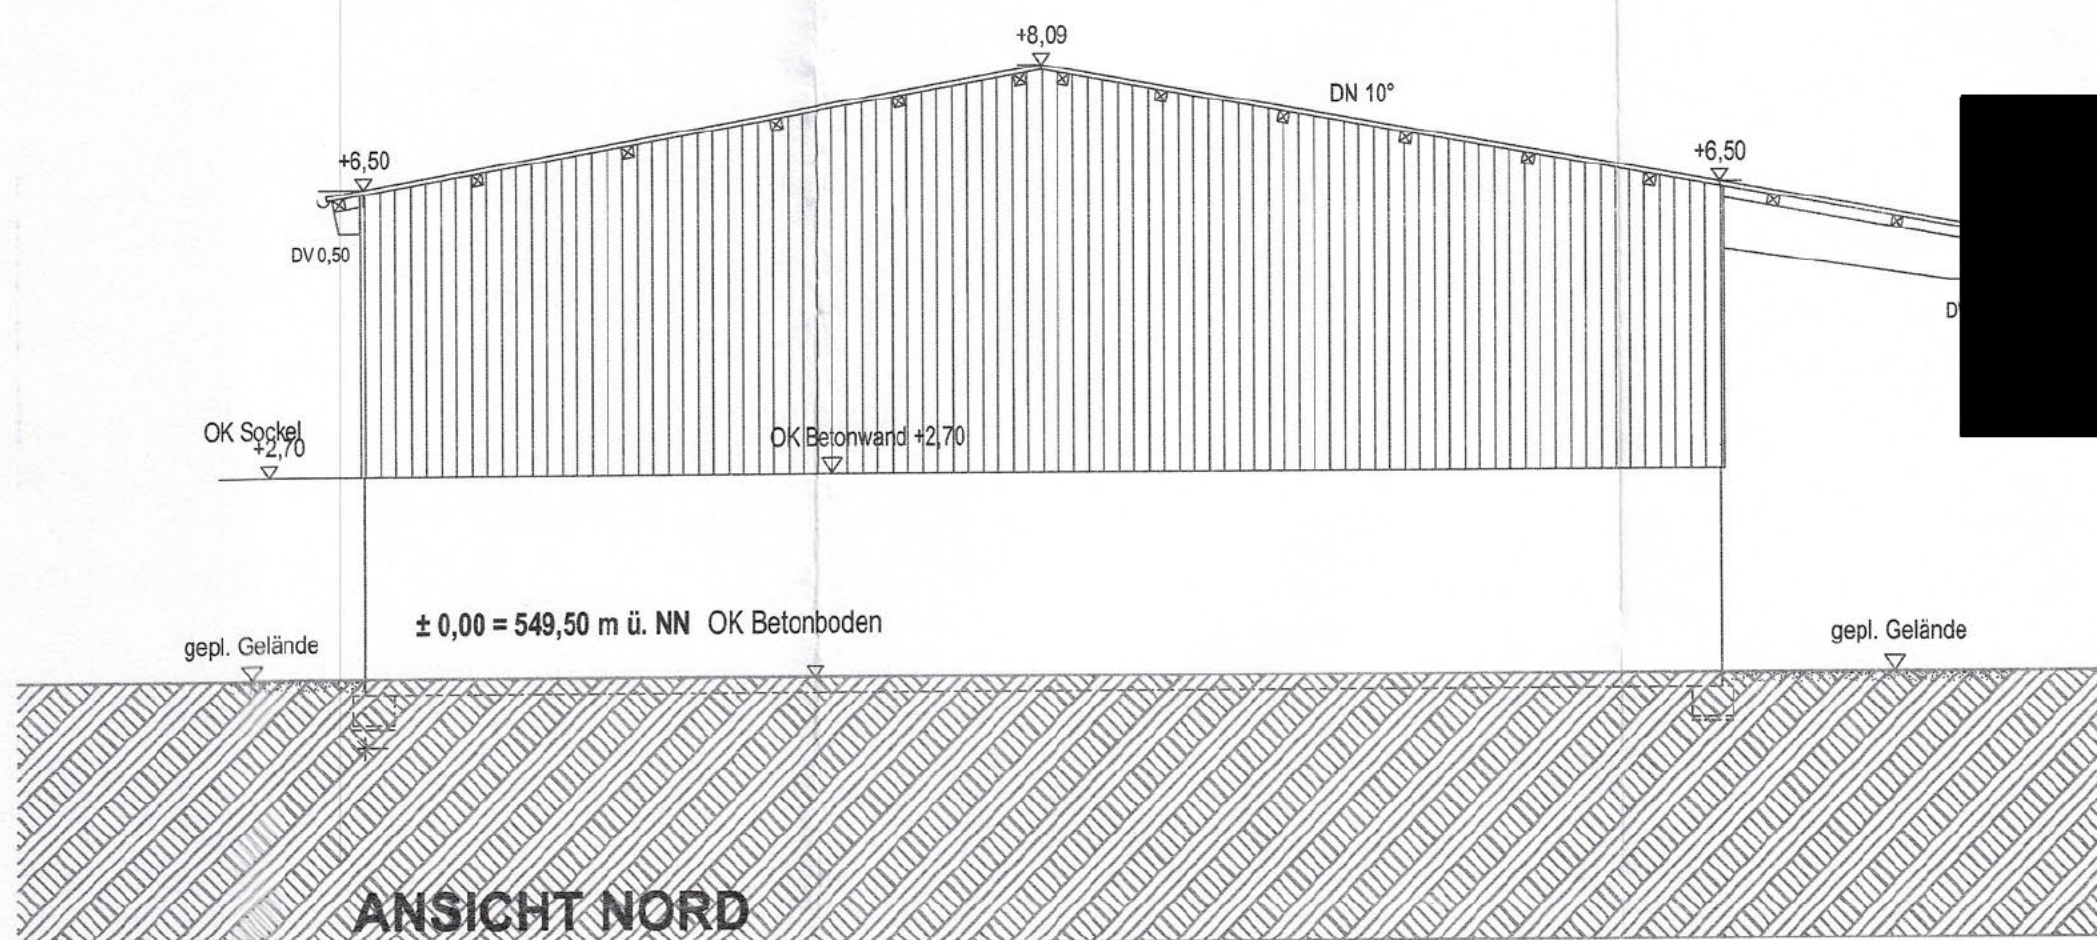
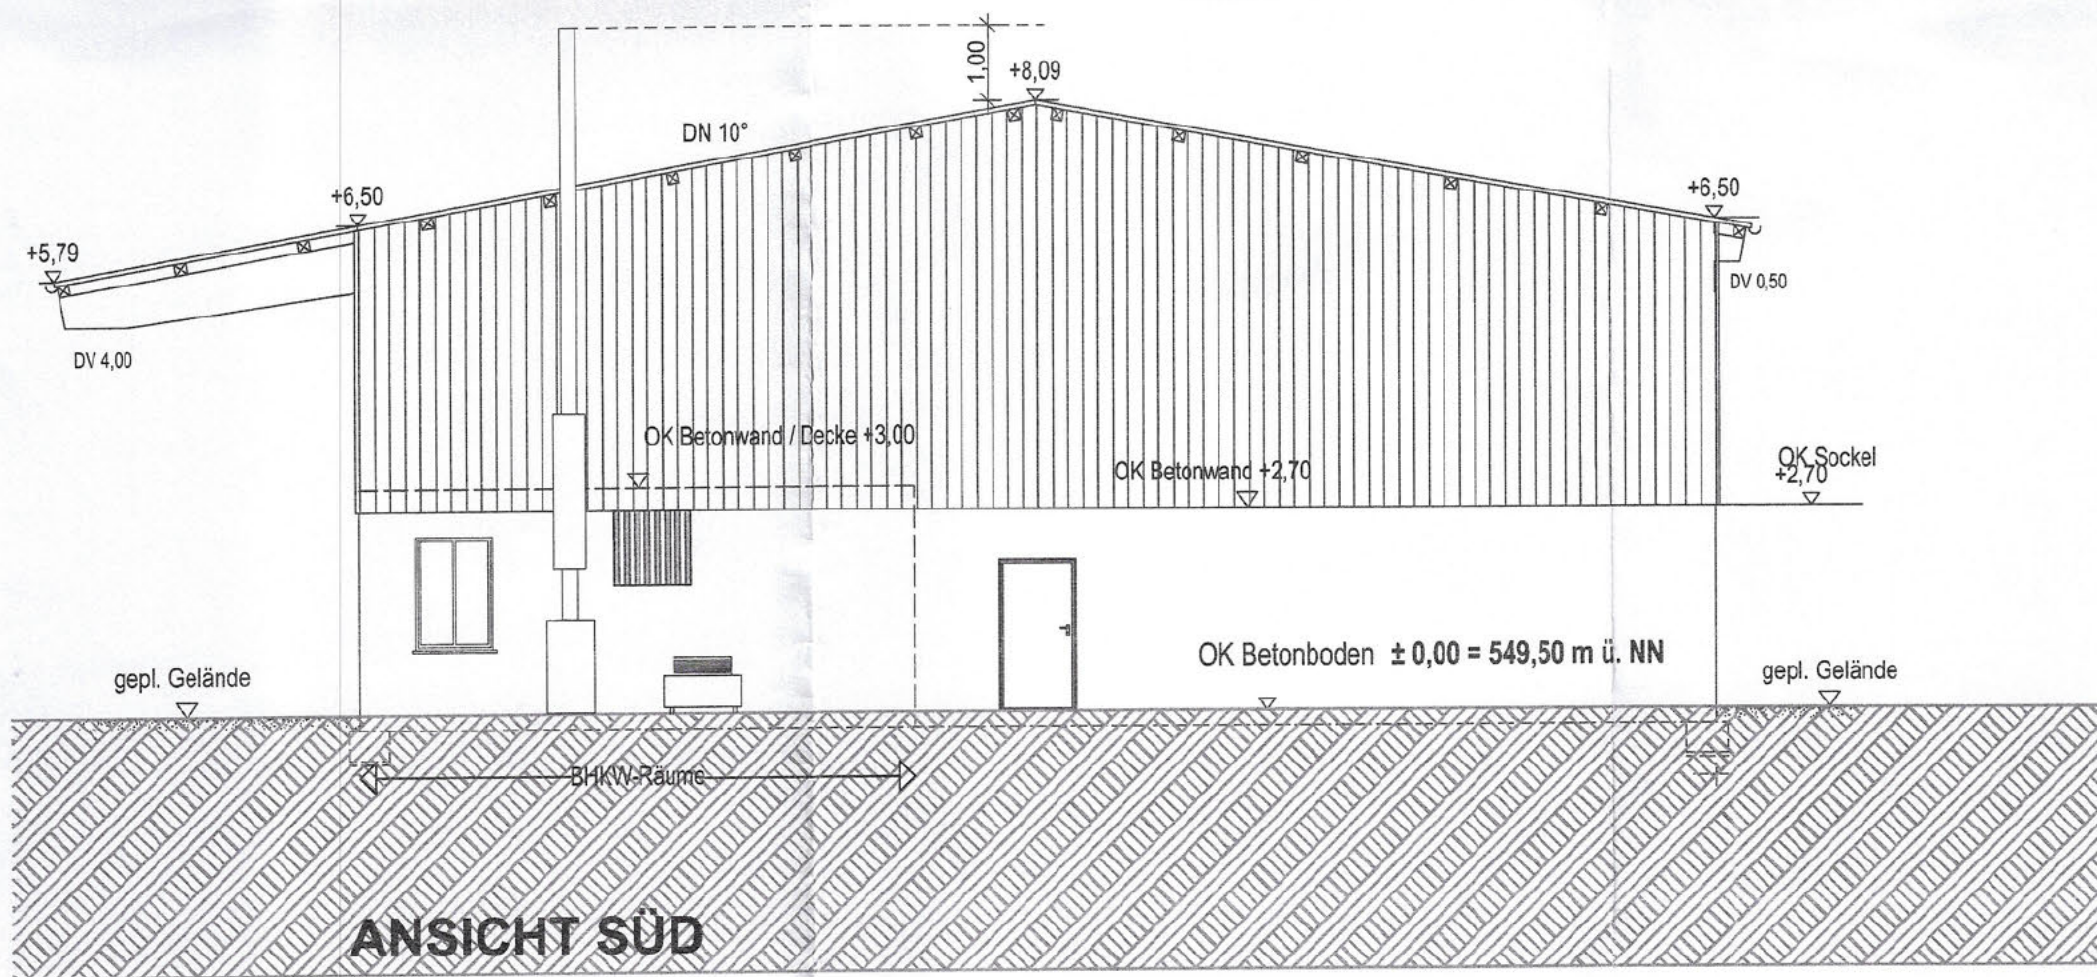
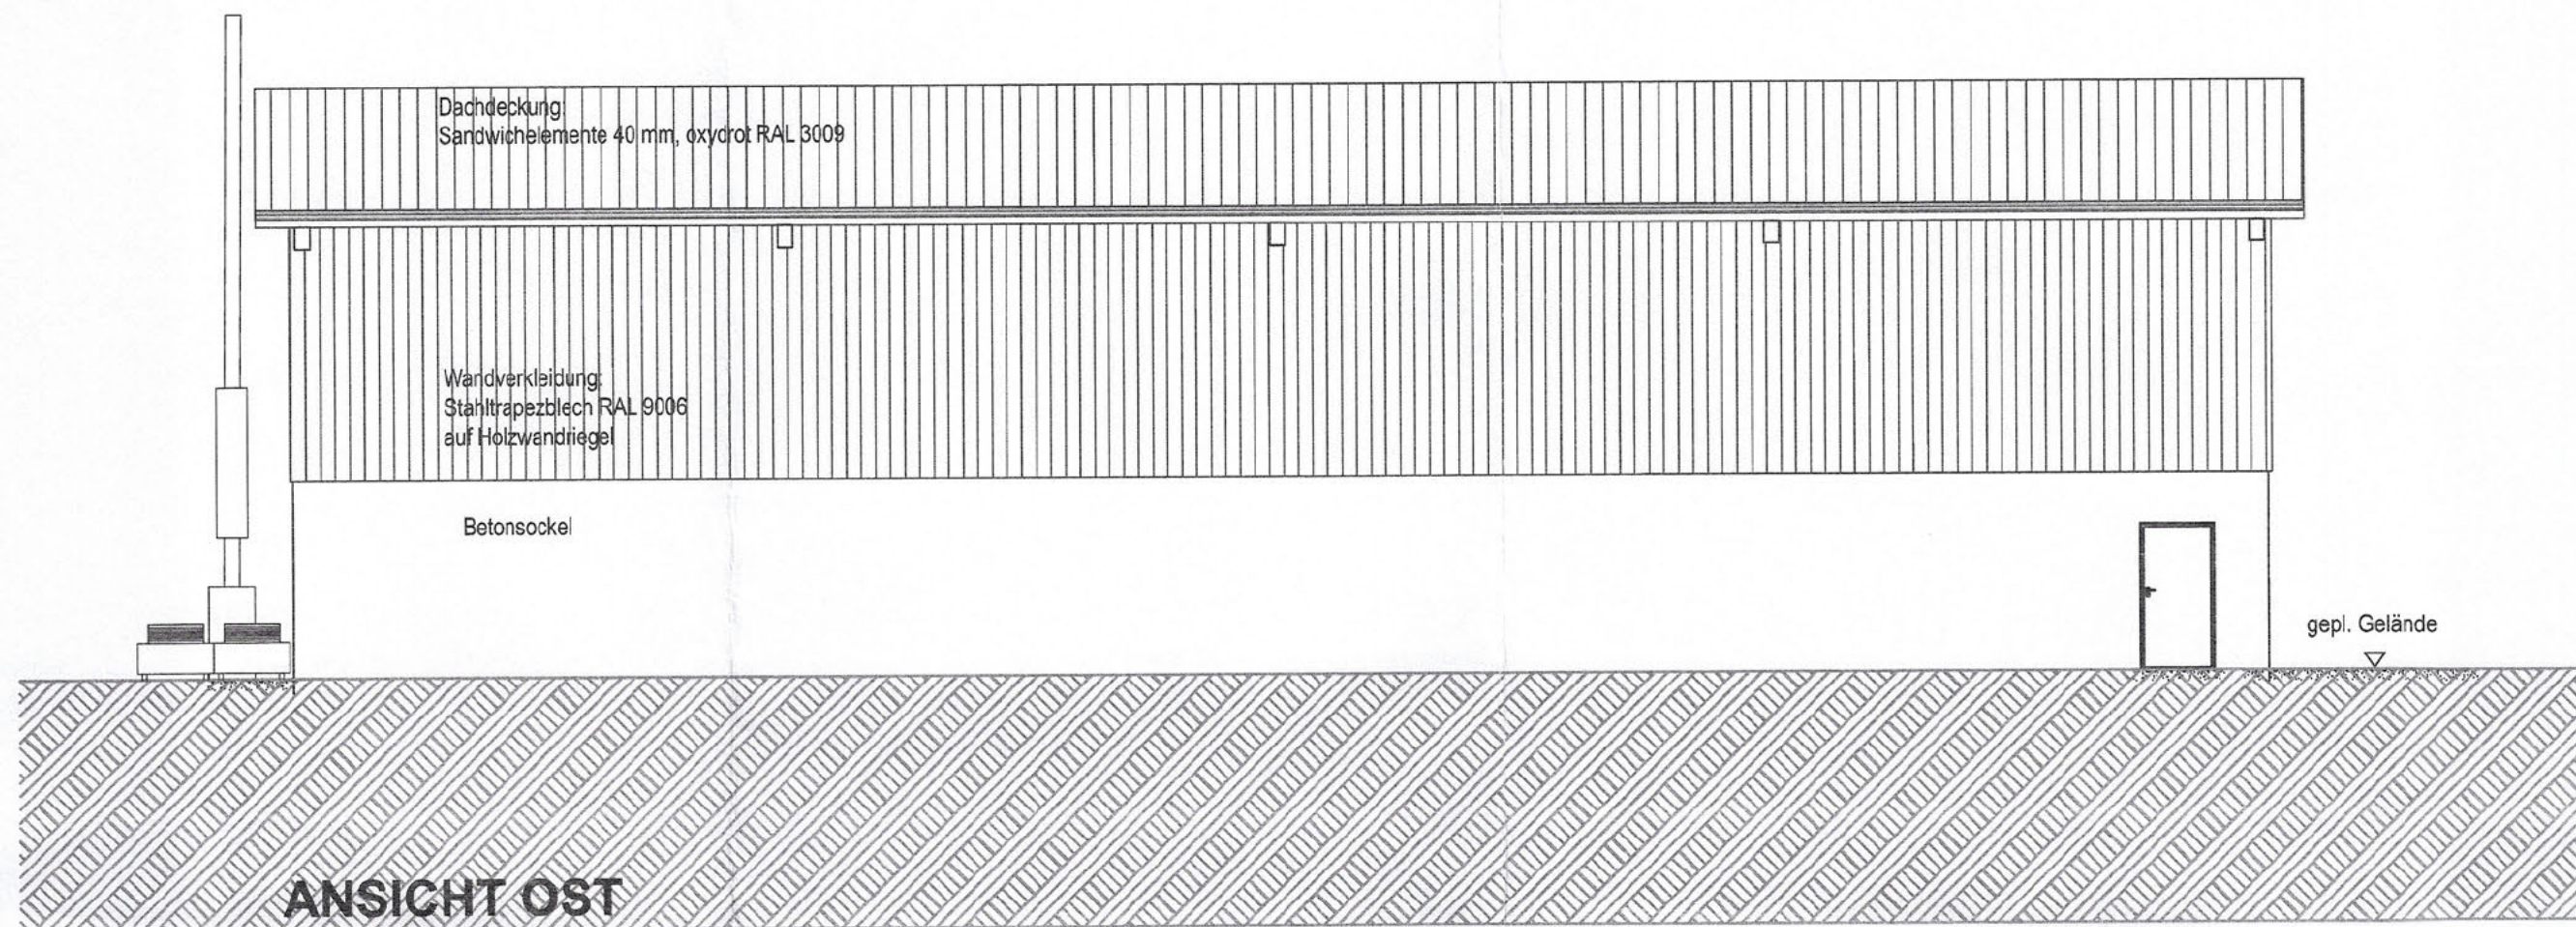


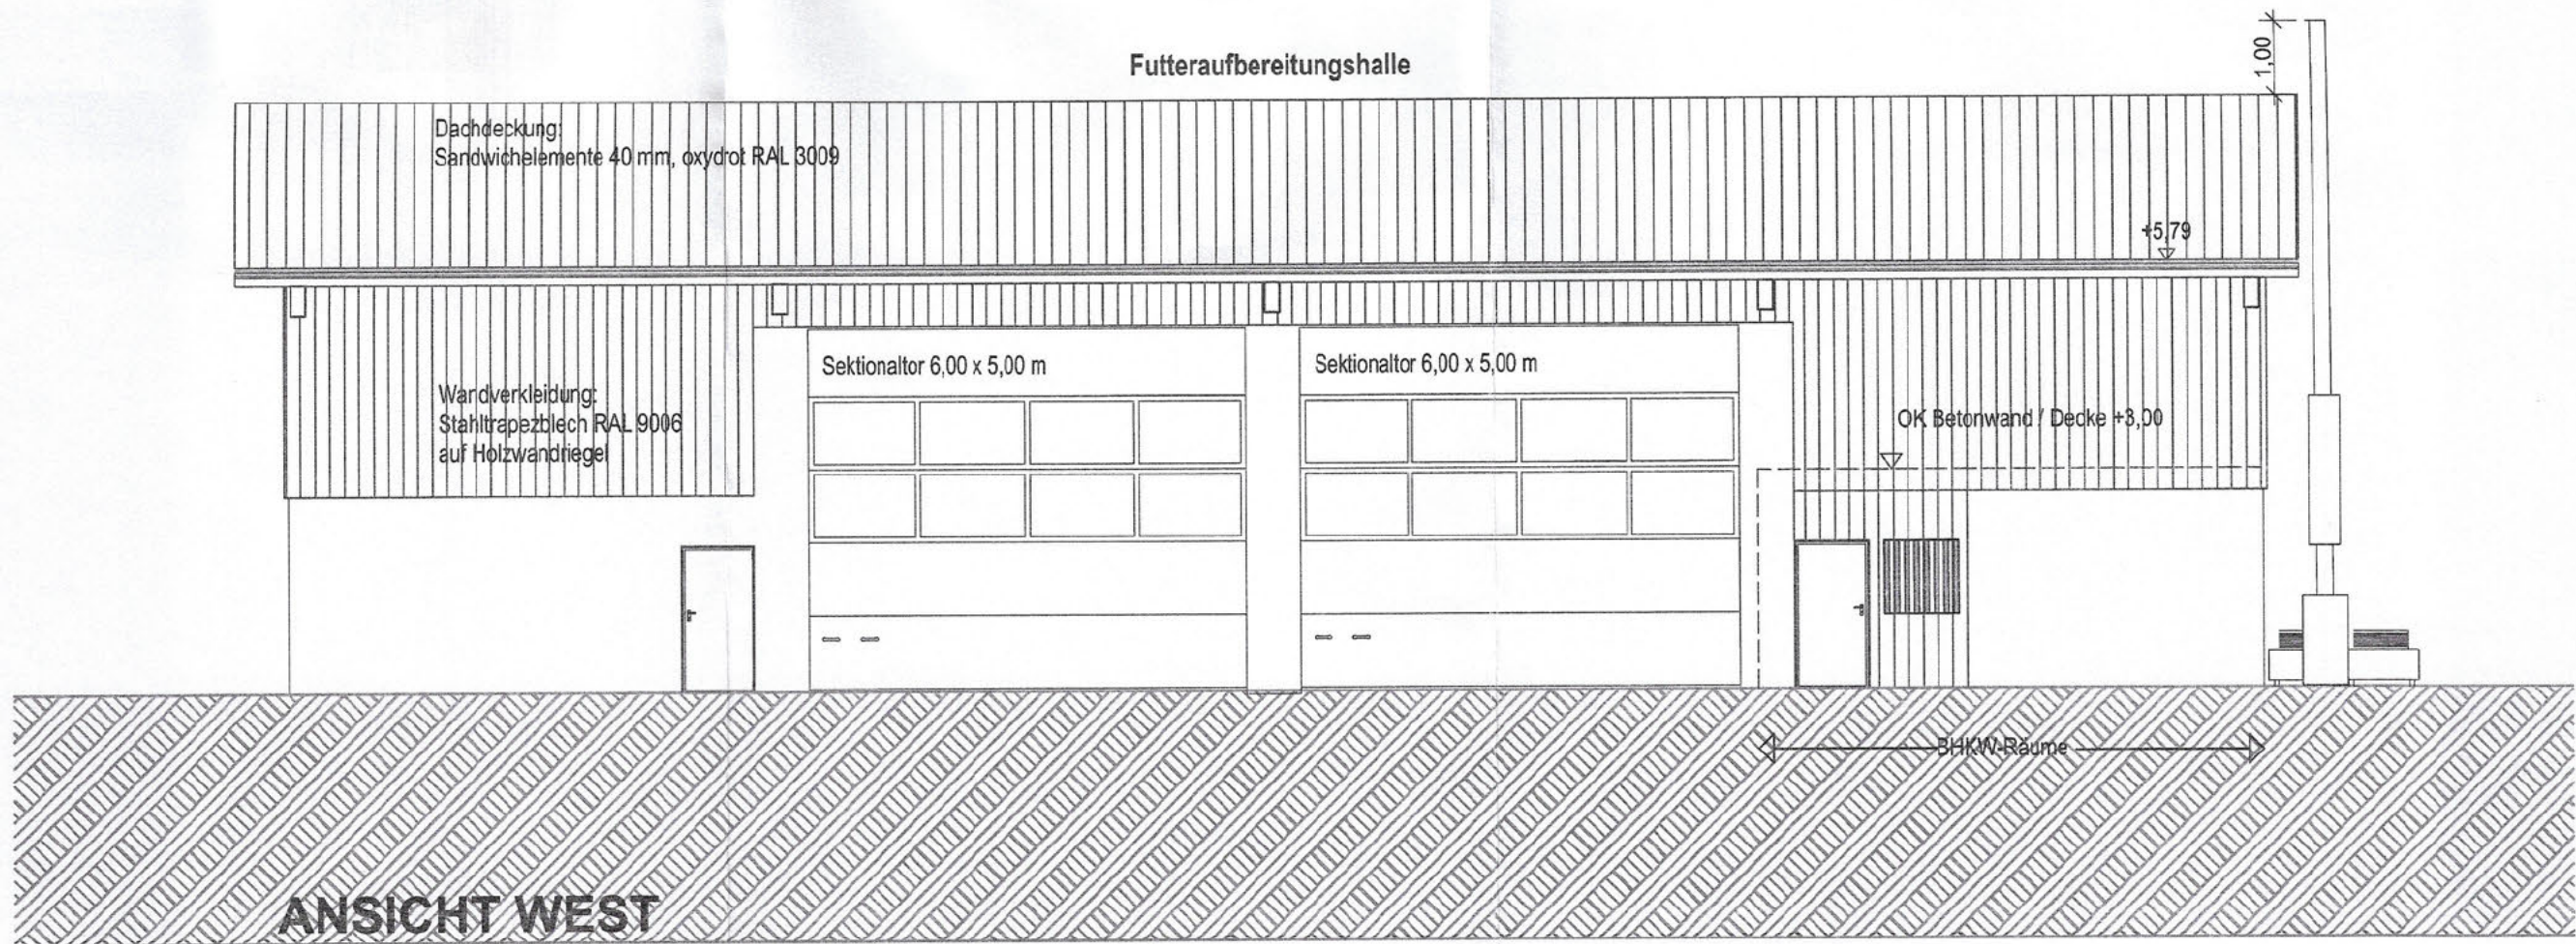

Bauvorhaben	Erstellung einer Hof-Biogasanlage		
Bauort	2054 / Ringingen		
Flur.Nr. / Gemarkung			
Bauherr			
Planung			
Nachbar			
Nachbar			
Planungsphase	Antrag auf Baugenehmigung		
Inhalt	Halle und BHKW-Räume / Ansichten		
Maßstab	1:100	Datum	31.03.2021
Bl. Nr.	5		