# Baugesuch

Anbau an
bestehendes Wohnhaus u
Erweiterung Gaube

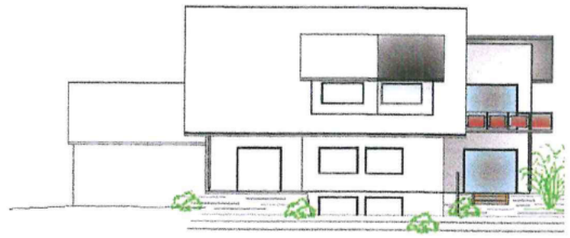

in
89155 Erbach-Ringingen
Forsthausweg 2
Fl.St.Nr: 1530

Grundriss Erdgeschoss
M 1 : 100

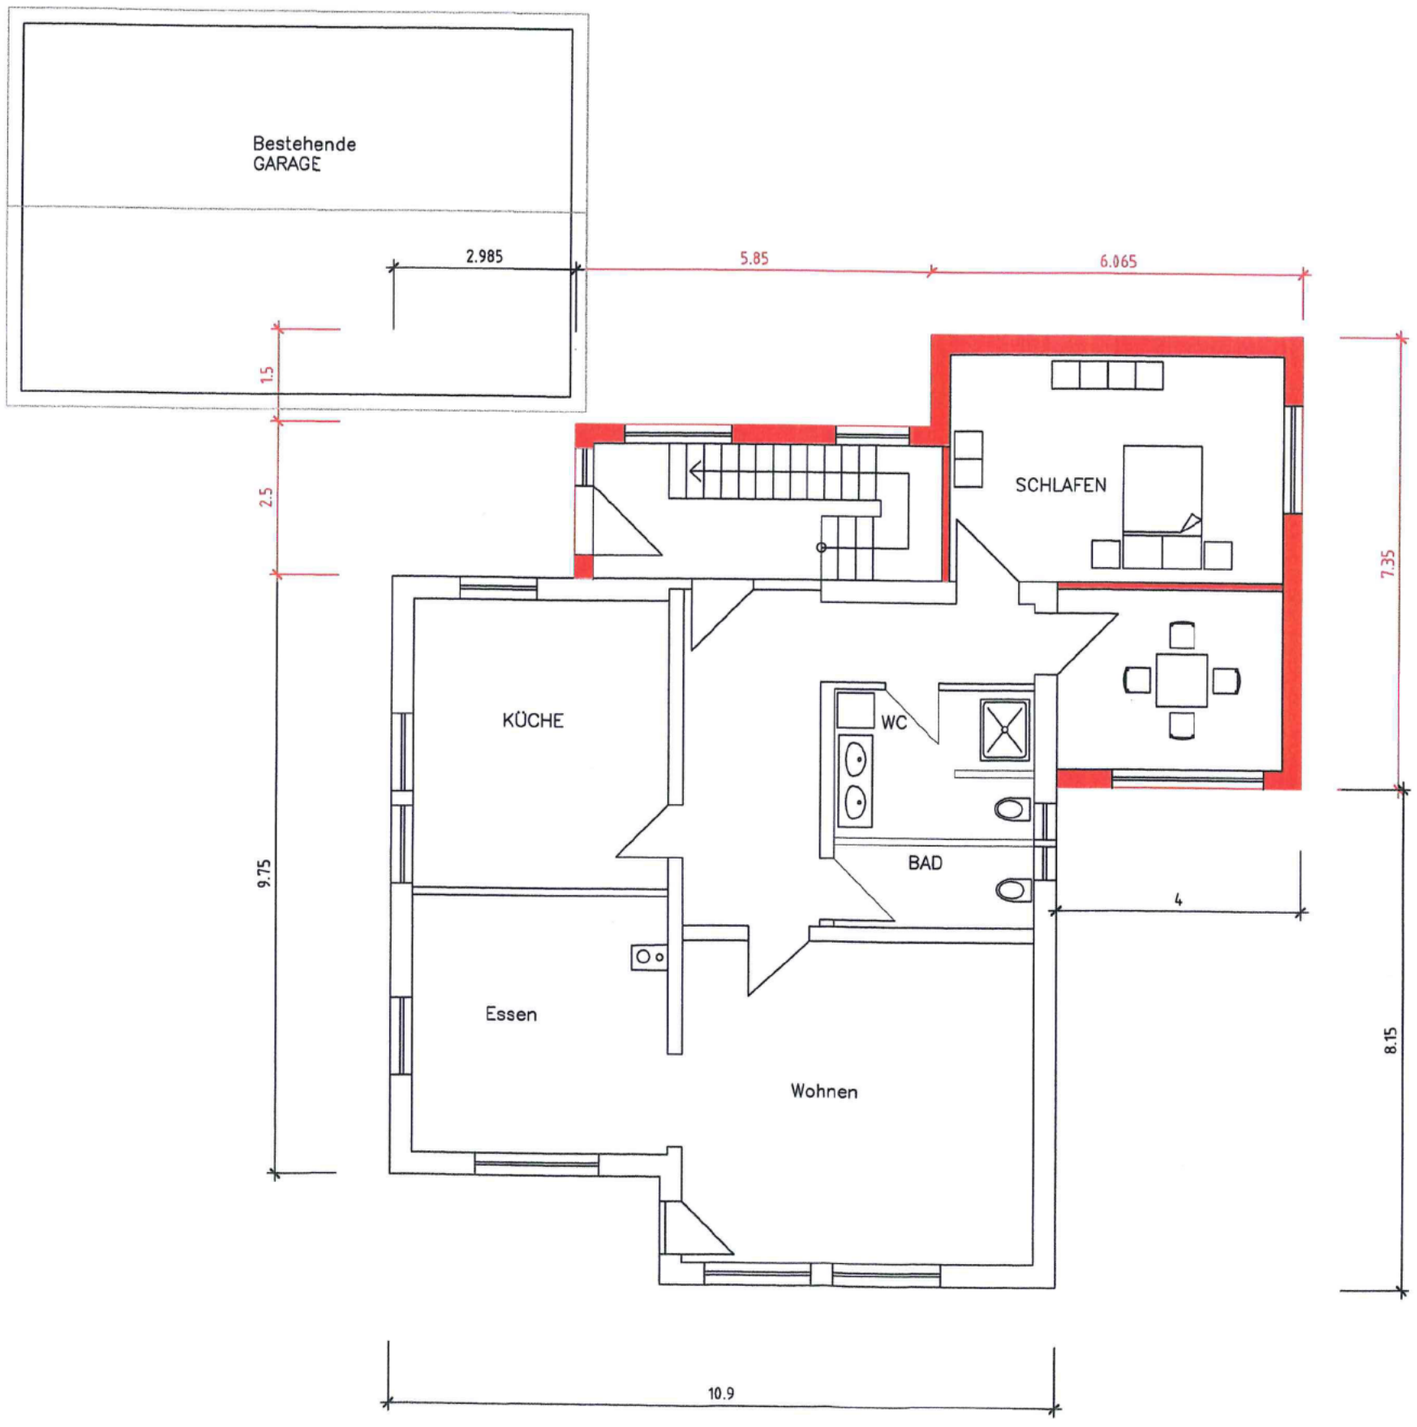


[redacted]