Baugesuch

Anbau an
bestehendes Wohnhaus und
Erweiterung Gaube

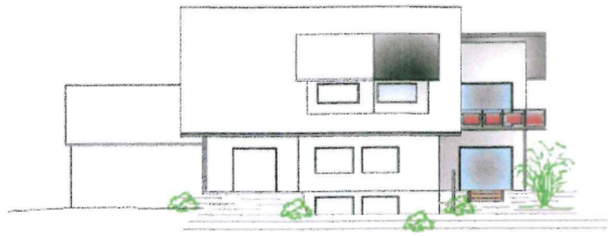

in
89155 Erbach-Ringingen
Forsthausweg 2
Fl.St.Nr: 1530

Schnitt C-C
M 1 : 100

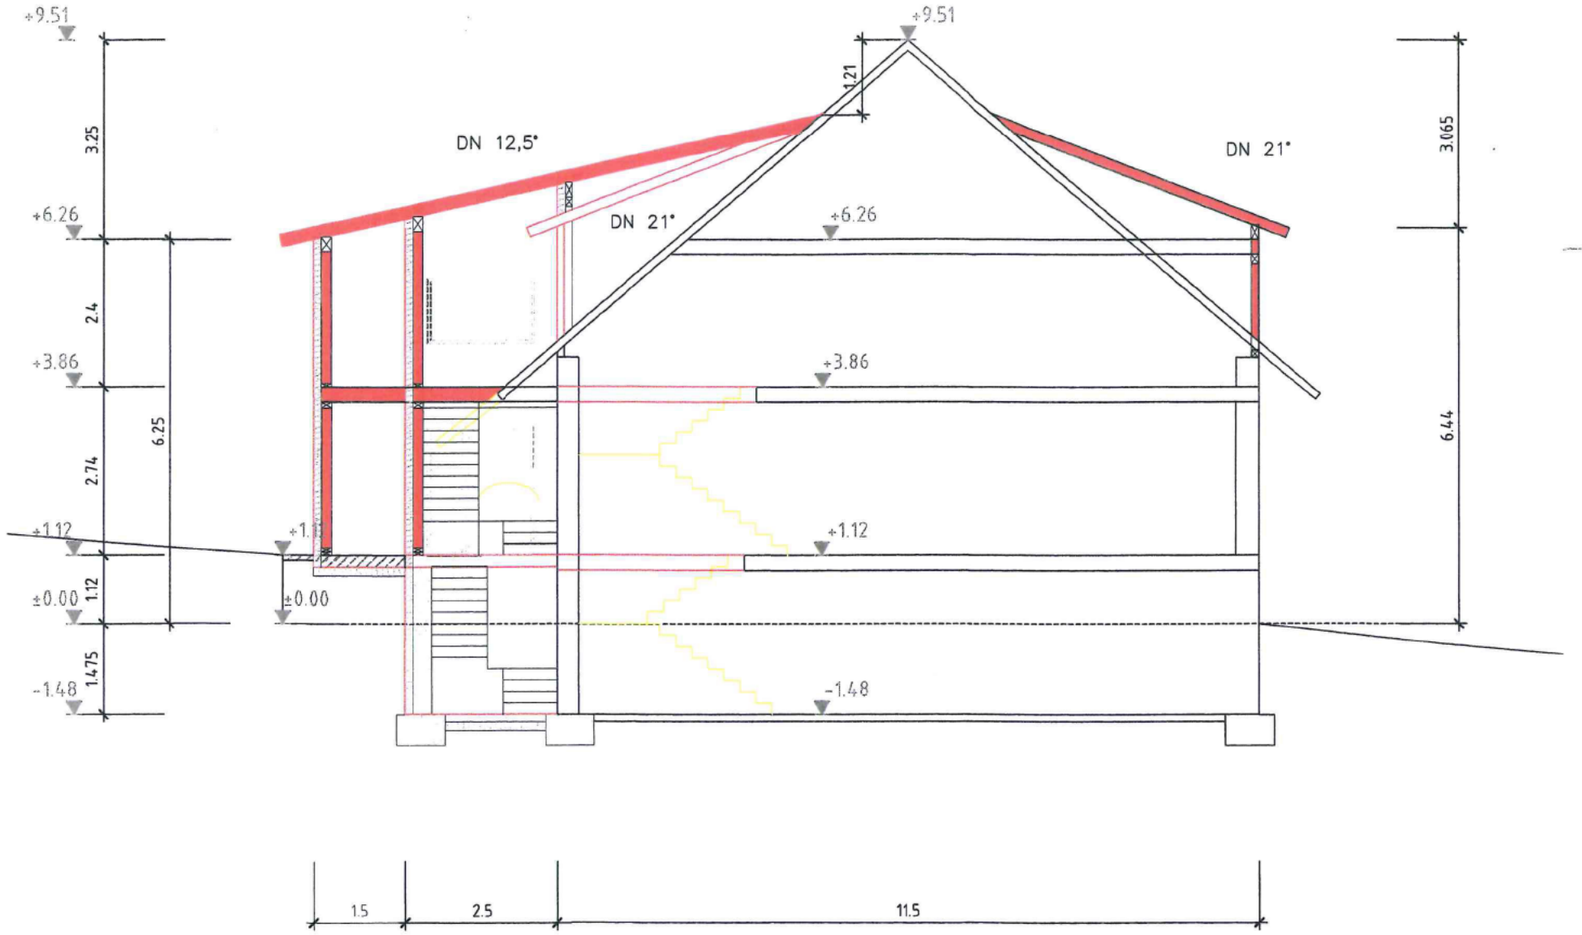

[redacted]