


Baugesuch
Anbau an
bestehendes Wohnhaus und
Erweiterung Gaube



in
89155 Erbach-Ringingen
Forsthausweg 2
Fl.St.Nr: 1530

Ansicht Nordost
M 1 : 100

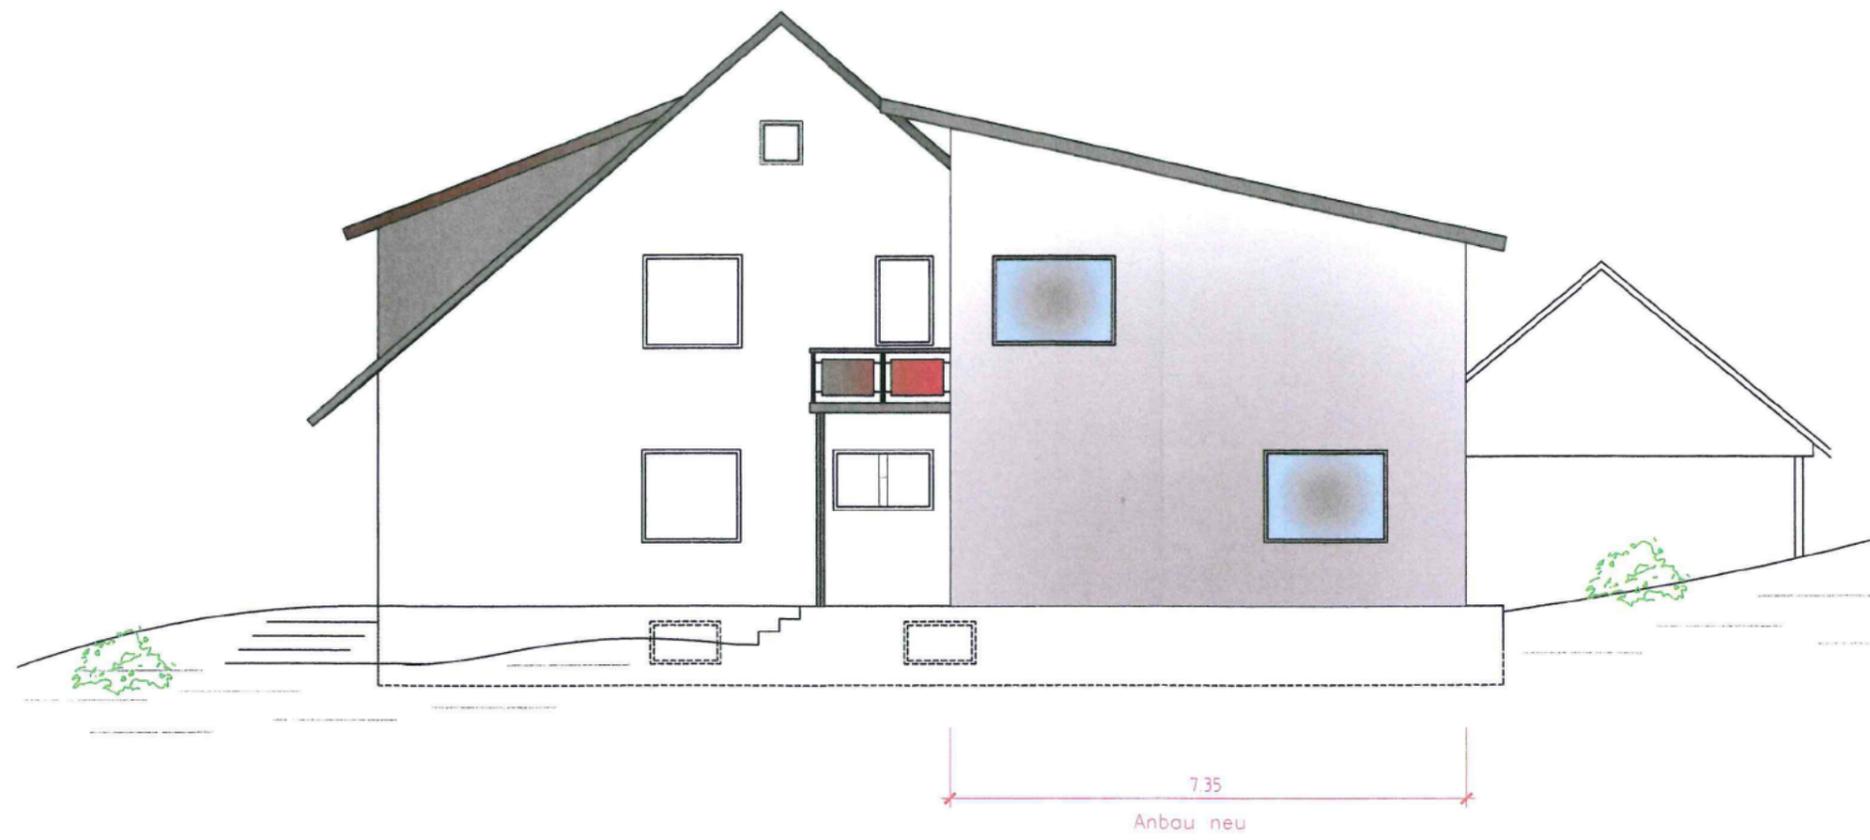