


**Baugesuch**  
Anbau an  
bestehendes Wohnhaus und  
Erweiterung Gaube



in  
89155 Erbach-Ringingen  
Forsthausweg 2  
Fl.St.Nr: 1530

Ansicht Südost  
M 1:100

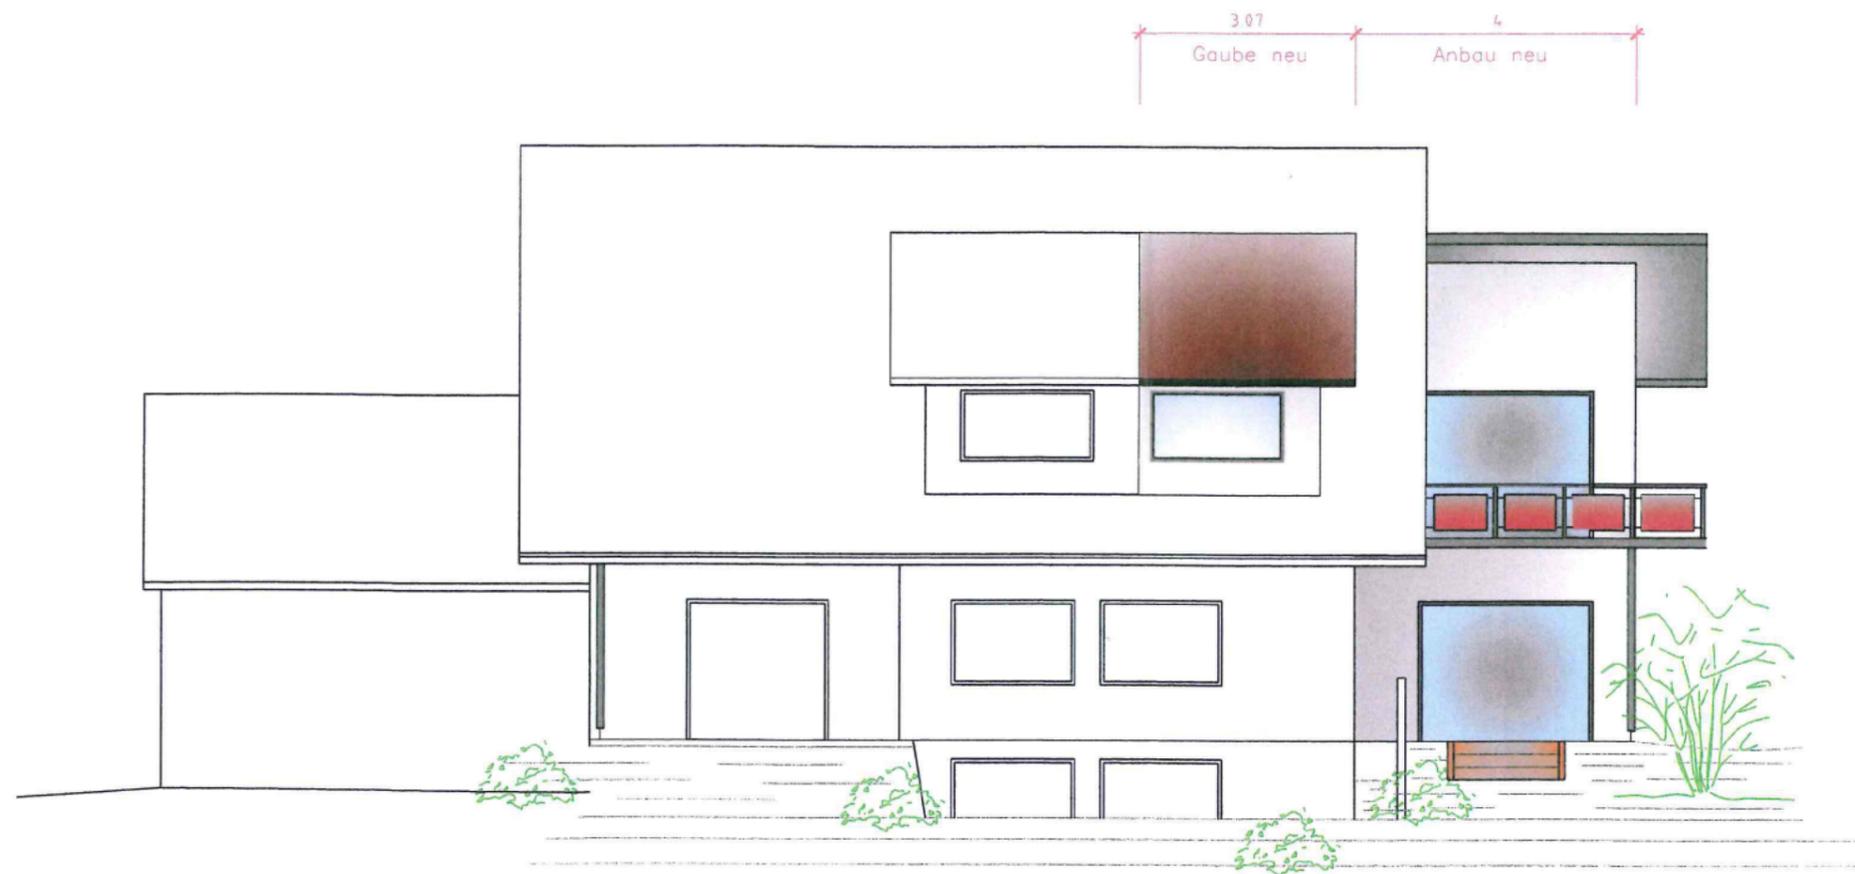