


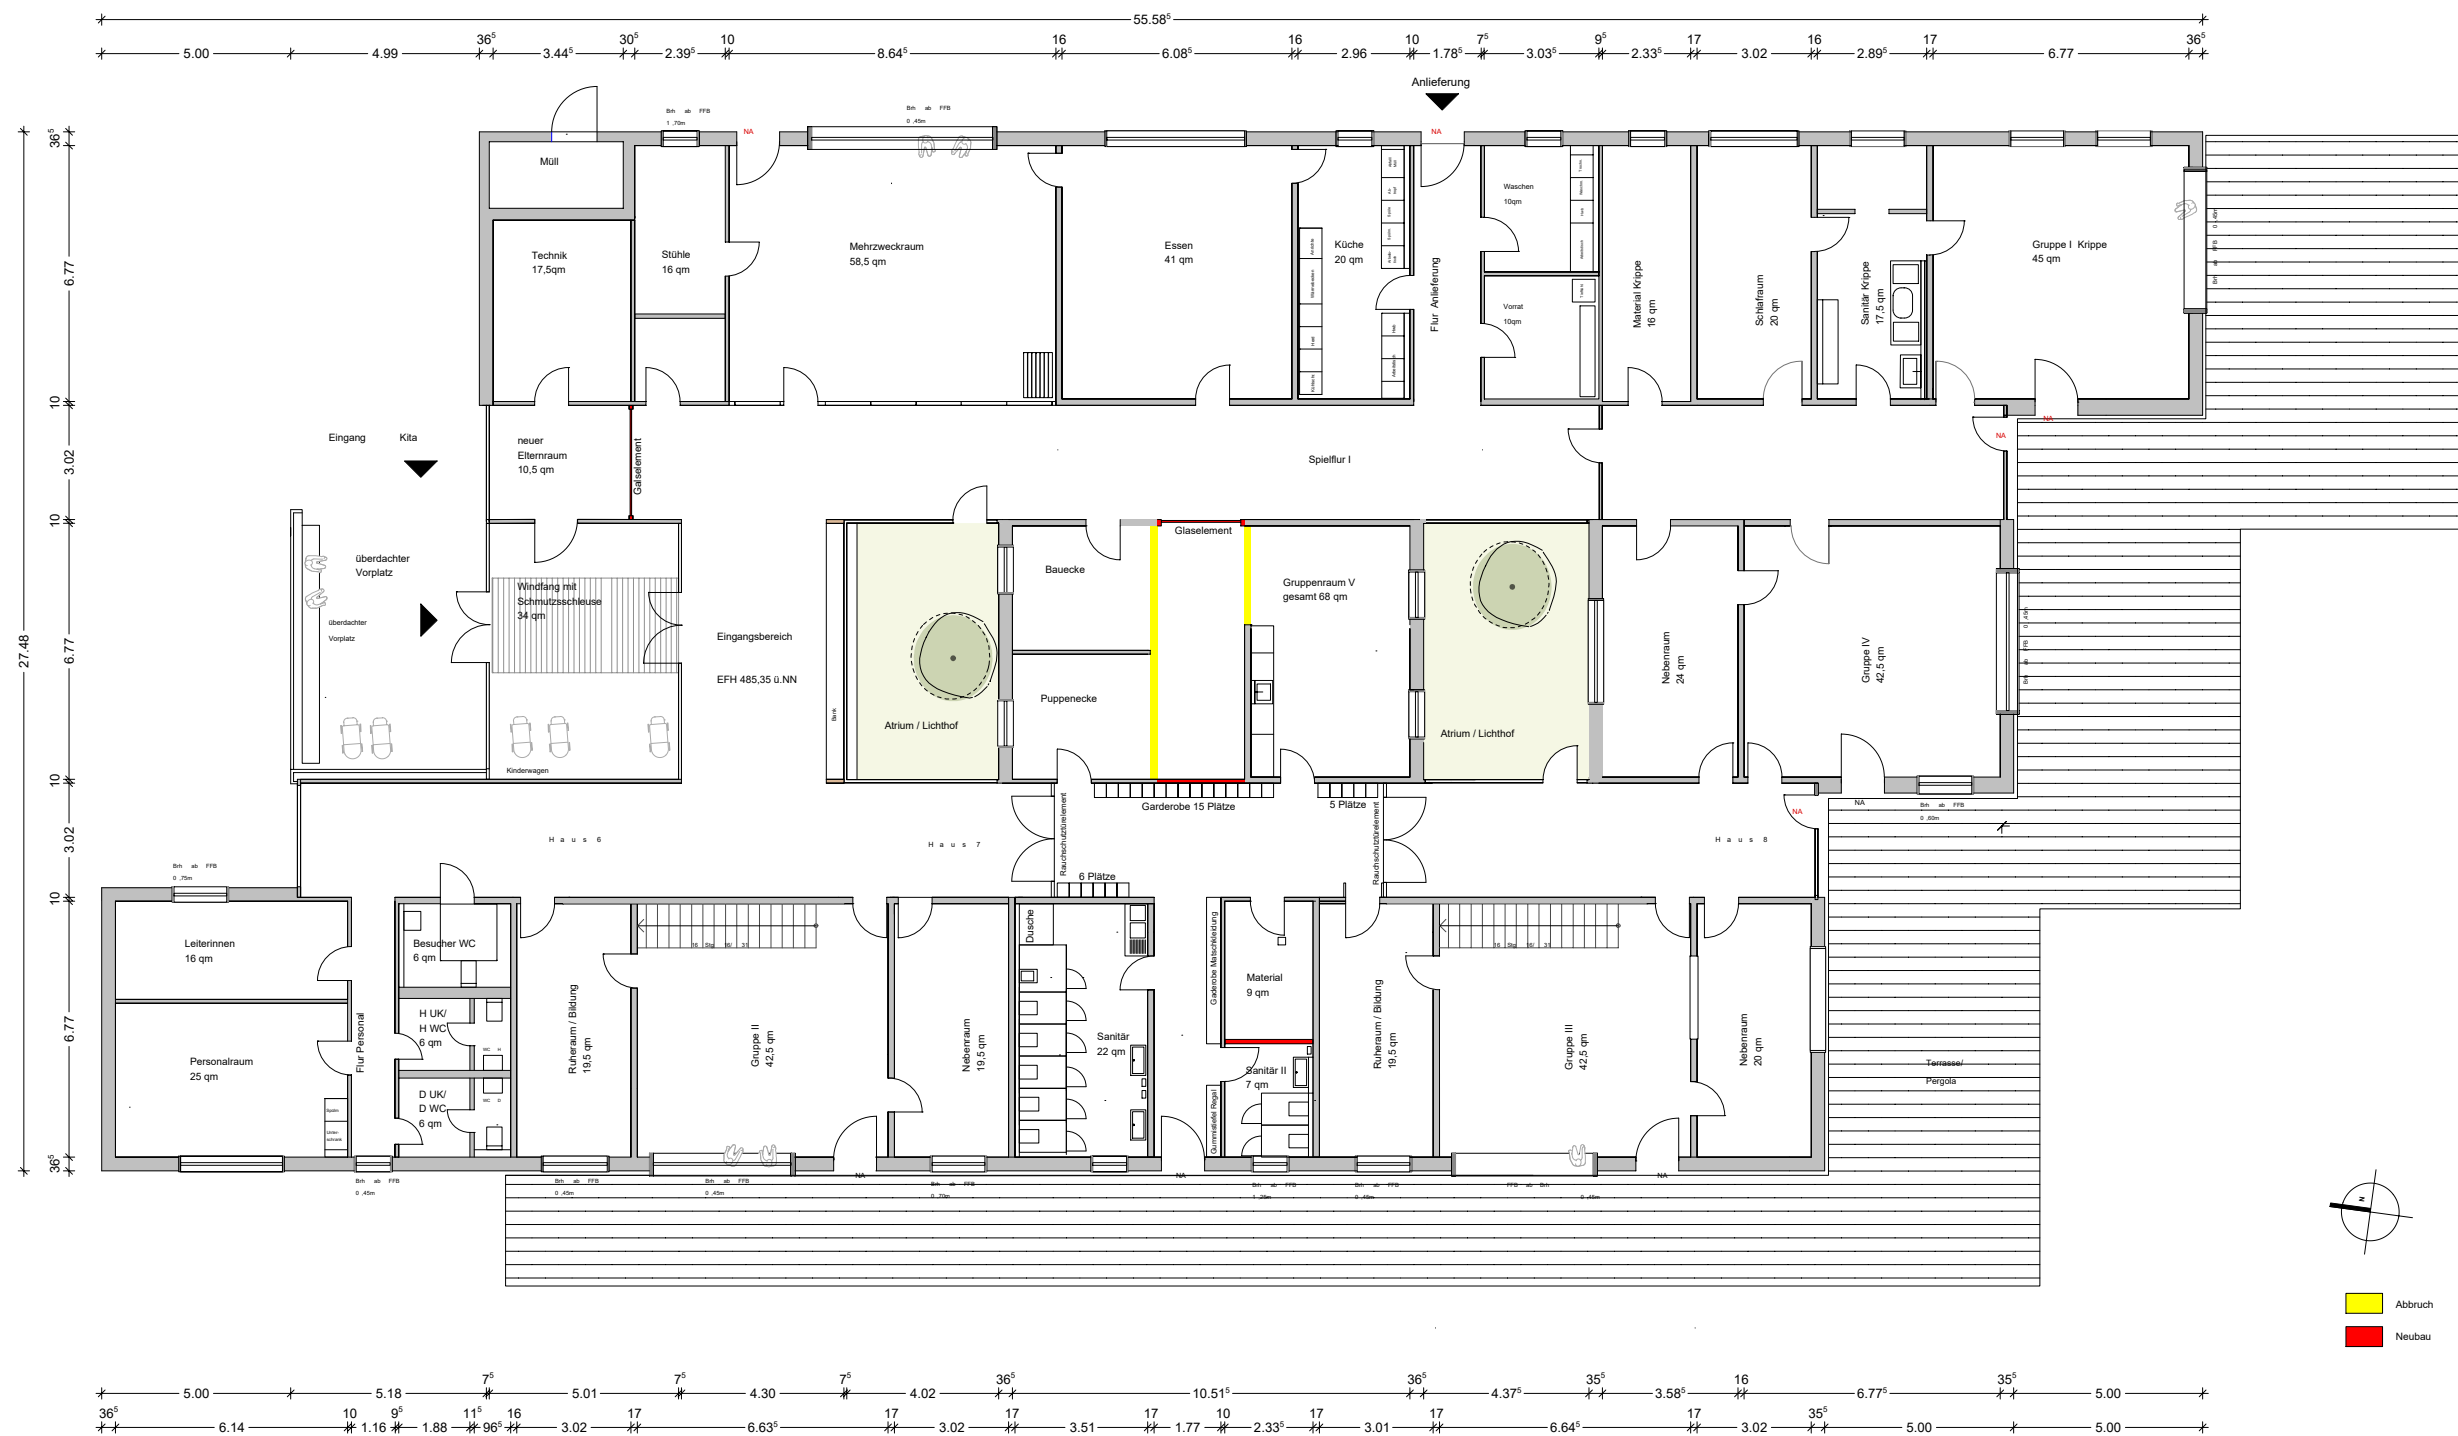

Bauherr

Gemeinde Erbach vertreten
durch Herrn Bürgermeister Achim Gaus
Erlenbachstraße 50
89155 Erbach
Tel: 07305 / 9676-0
Fax: 07305 / 9676-76

Projekt

Erbach Kindertagesstätte Brühlwiesen

Planinhalt

Grundriss EG 5. Gruppe

Maßstab	1: 200
Gezeichnet am:	20.04.2021
Gedruckt am:	22.04.2021
Plan-Nr.	8
Planung	Christian Eiberle