


Innenstadtoffensive Erbach - Umgestaltung der Erlenbachstraße zwischen Egginger Straße und Donaustetter Straße - Materialauswahl

Anlage 2 zur BV 067/2021 Gemeinderatsitzung am 17.05.2021

Musterfläche Naturstein

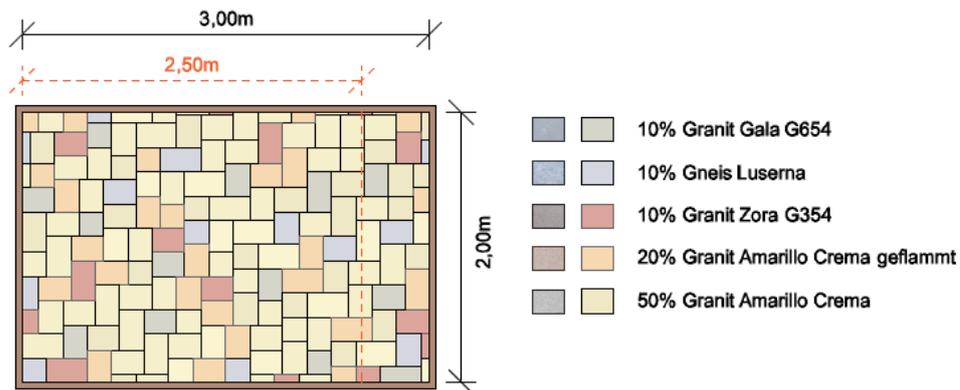

Musterfläche Betonstein



Stadt Erbach	
Beratung Erlenbachstraße	
Betonsteinmischung	Stand: 26.04.2021
Maßstab 1 : 50	
Planfertiger:	 WICK+PARTNER ARCHITECTEN STADTPLANERPARTNERSCHAFT mbB Silberburgstraße 158A • 70178 Stuttgart T 0711 25509 550 • info@wick-partner.de