

Bebauungsplanentwurf der Grundstückseigentümer, nicht durch die Stadt Erbach beauftragt.



Planungsrechtliche Festsetzungen

MU	IV
GR	WH 9,50
gem. Planeintrag	
GH 16,00	0

Örtliche Bauvorschriften

Satteldächer / DN 40°-51°

Planungsrechtliche Festsetzungen

MU	IV
GR	—
gem. Planeintrag	
GH 16,00	0

Örtliche Bauvorschriften


Flachdach 0°-6°

Planungsrechtliche Festsetzungen

MU	IV
GR	WH 9,50
gem. Planeintrag	
GH 16,00	0

Örtliche Bauvorschriften

Satteldächer / DN 40°-51°

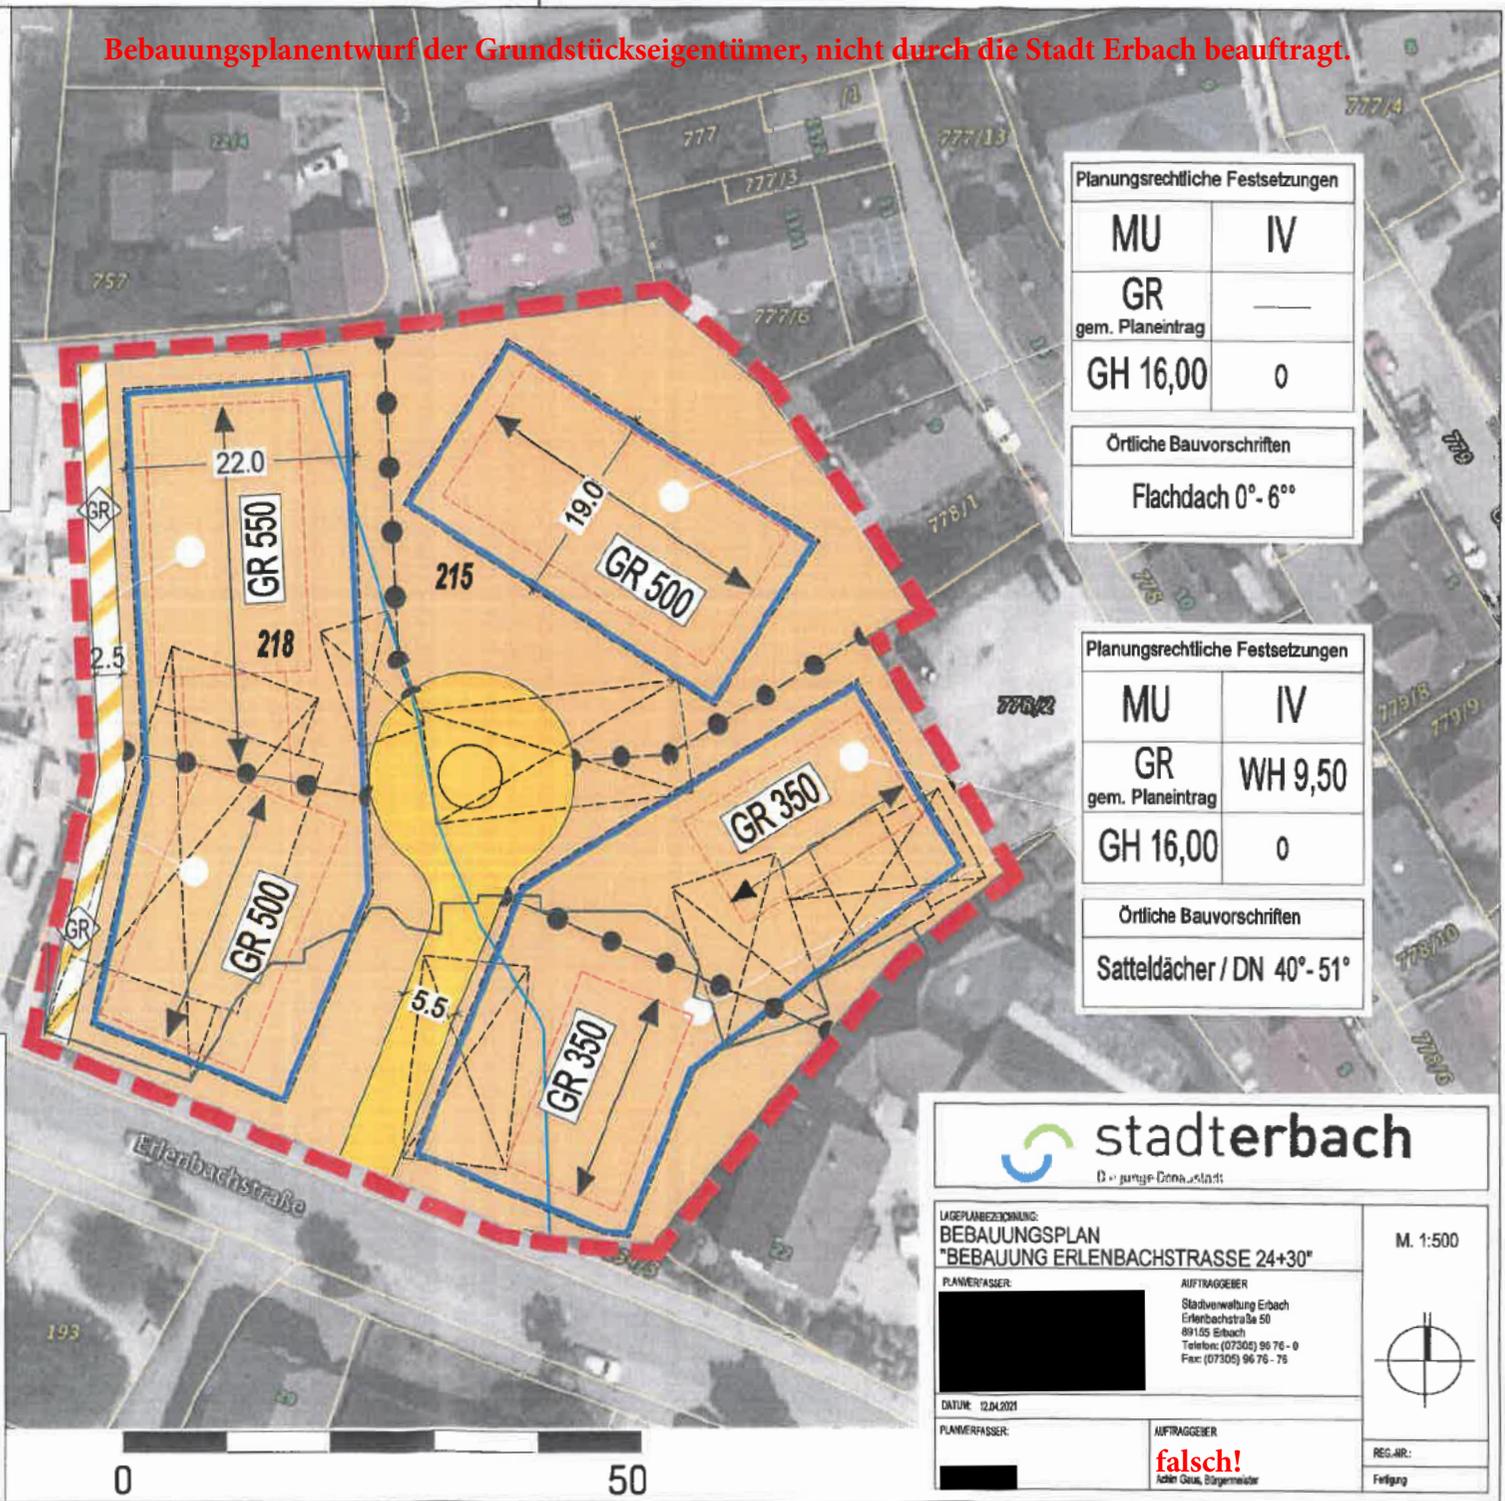

LAGEPLANBEZUGUNG:
BEBAUUNGSPLAN
"BEBAUUNG ERLBACHSTRASSE 24+30"

M. 1:500

PLANNERSFASER: [Redacted] AUFTRAGGEBER:
 Stadtverwaltung Erbach
 Erlenbachstraße 50
 89105 Erbach
 Telefon: (07305) 96 76 - 0
 Fax: (07305) 96 76 - 76



DATE: 12.04.2021

PLANNERSFASER: [Redacted] AUFTRAGGEBER:
falsch!
 Achim Geus, Bürgermeister

REG.-NR.:
 Fertigung

