




Nordansicht

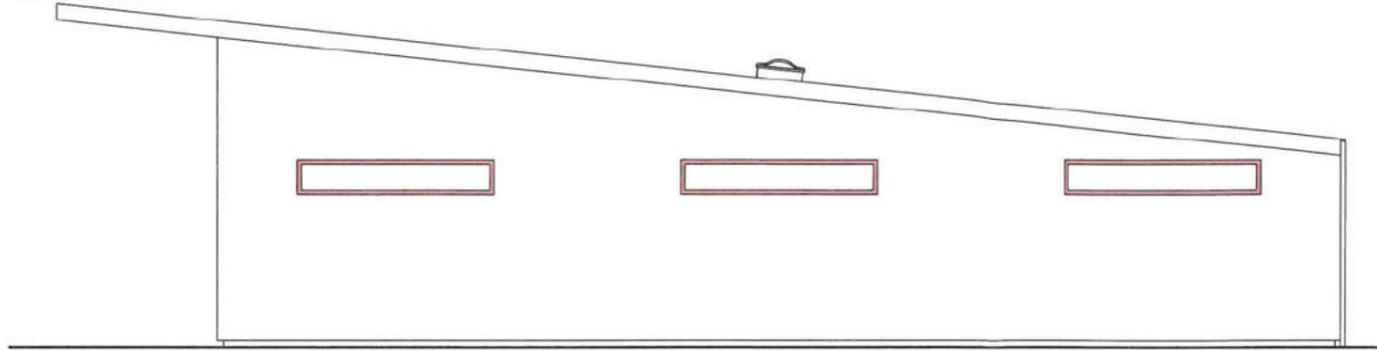


Ostansicht

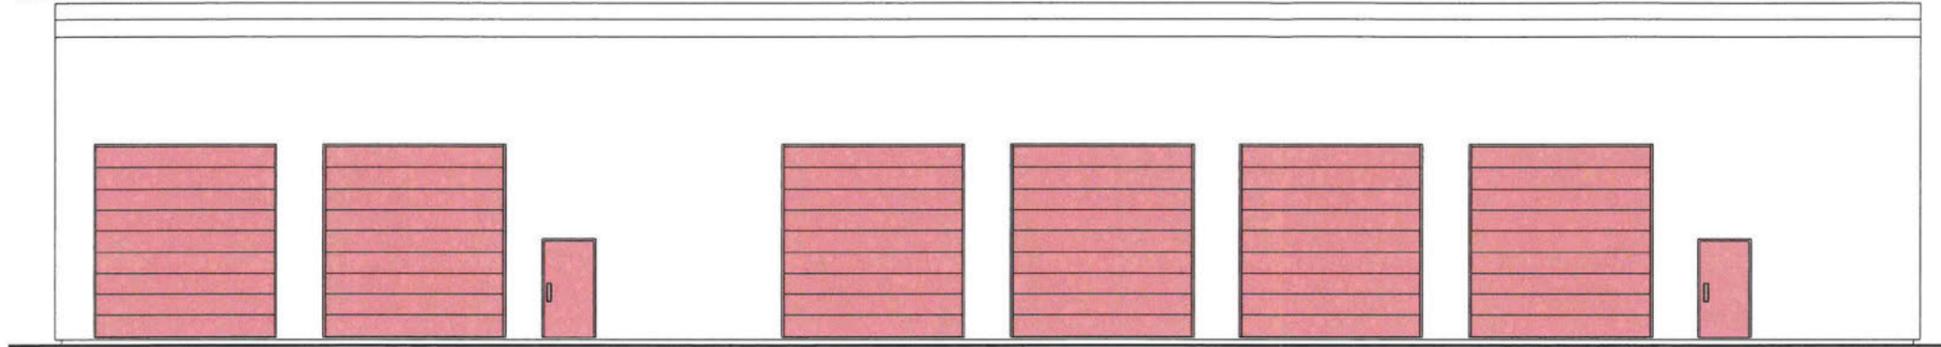

Südansicht

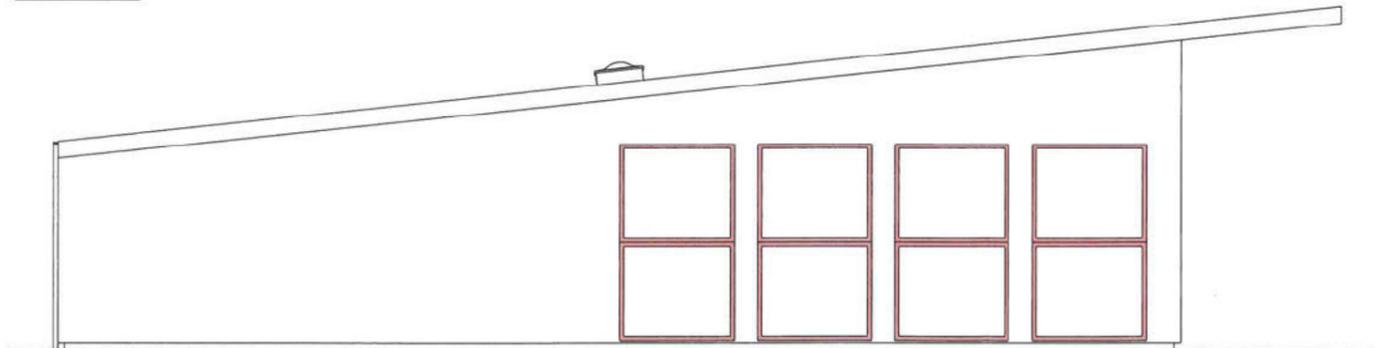

Westansicht

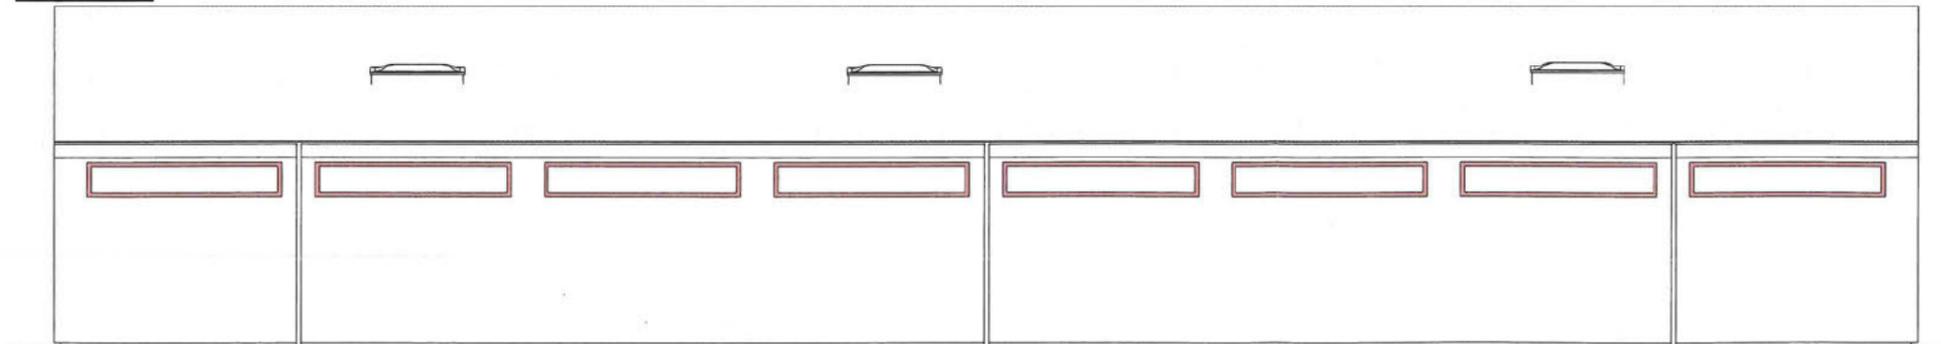

Ansichten

1 : 150

LEGENDE

-  Bestand
-  Neubau
-  Abbruch

BAUVORHABEN

Erstellen einer Unterstellhalle / Lagerhalle

Fir-St.-Nr.:

Oberer Luß

89155 Erbach

BAUHERR






Anerkannt: 28.05.2021

BAUBETREUUNG/

BAULEITUNG







PLANVERFASSER






Gefertigt: 28.05.2021