




- Gebäude
- Treppen+Mauern+Podeste
- Rasenfläche
- Befestigung mit wasserdurchlässigem Belag
- Bodendecker
- Schotterrasen
- Pflanzstreifen
- Kiesstreifen
- Plattenbelag wasserdurchlässig
- Laubbaum der Artenliste 2

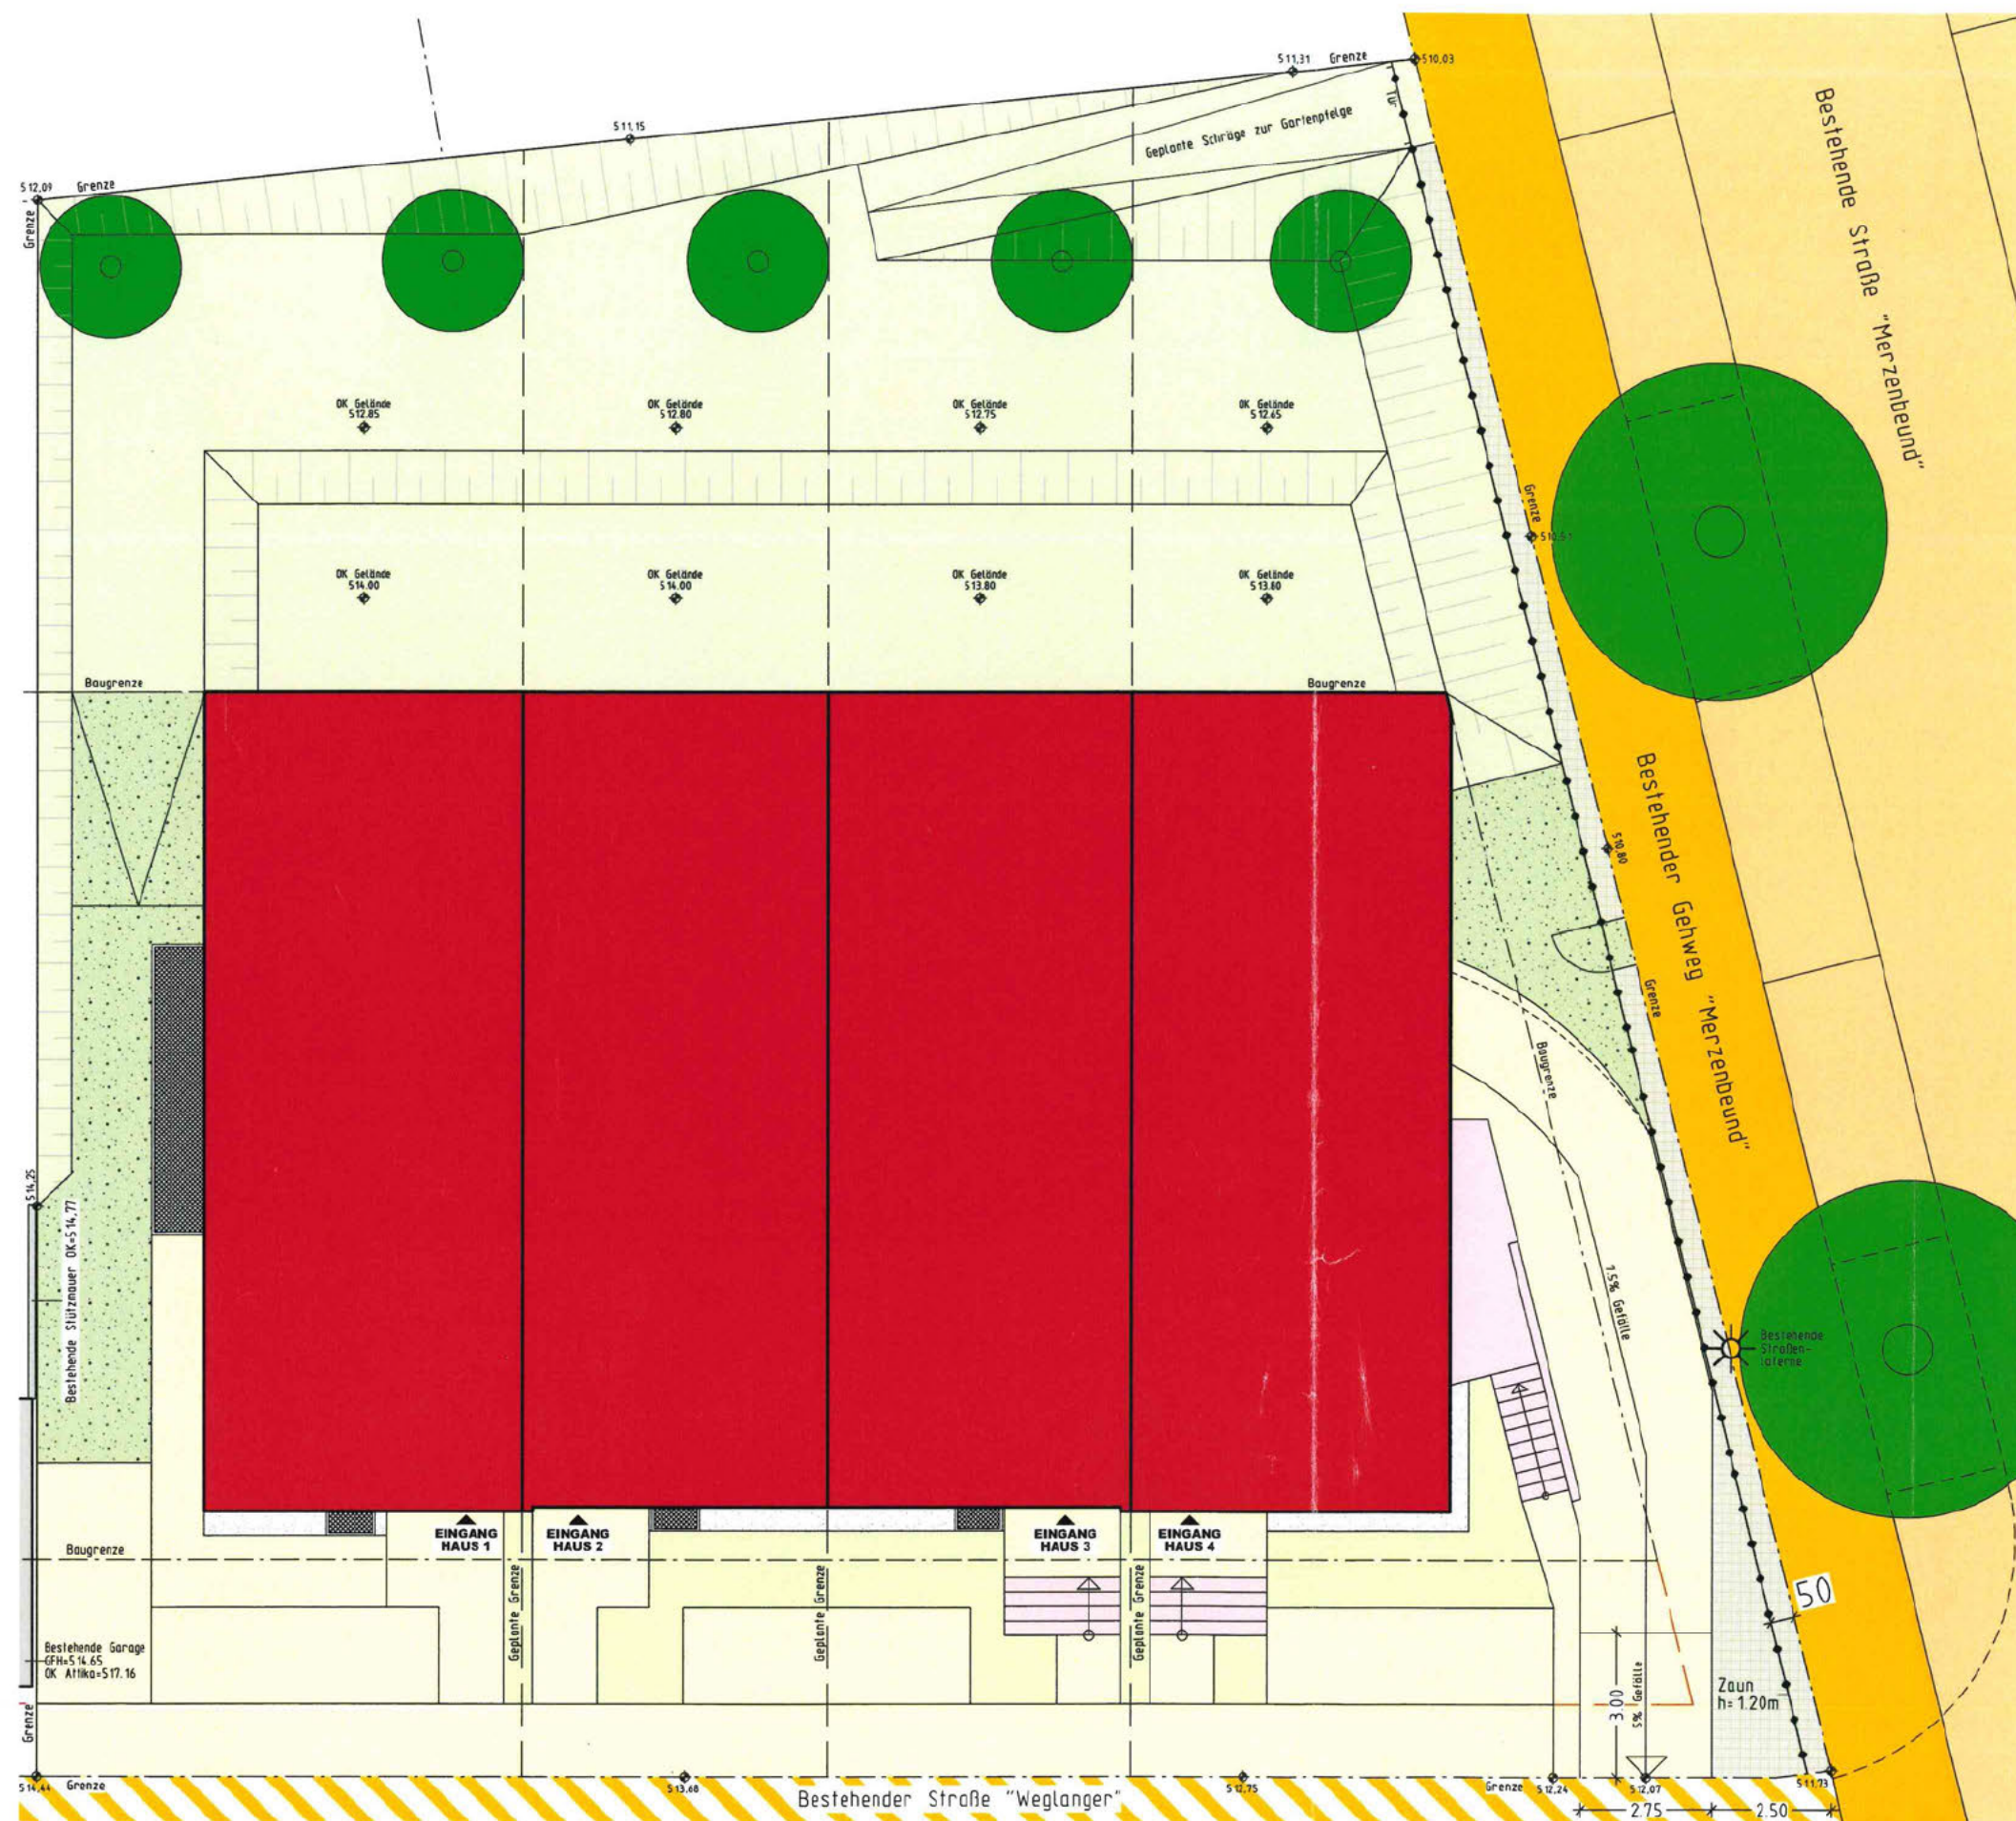

FREIFLÄCHEN- GESTALTUNGSPLAN

M. 1:150

BAUVORHABEN
 Neubau von vier Reihenhäusern mit je 2 Wohneinheiten, offener Tiefgarage und Stellplätzen
 Weglanger 67+67/1+67/2+67/3
 FlSt. 3709
 89155 Erbach

BAUHERREN- GEMEINSCHAFT