


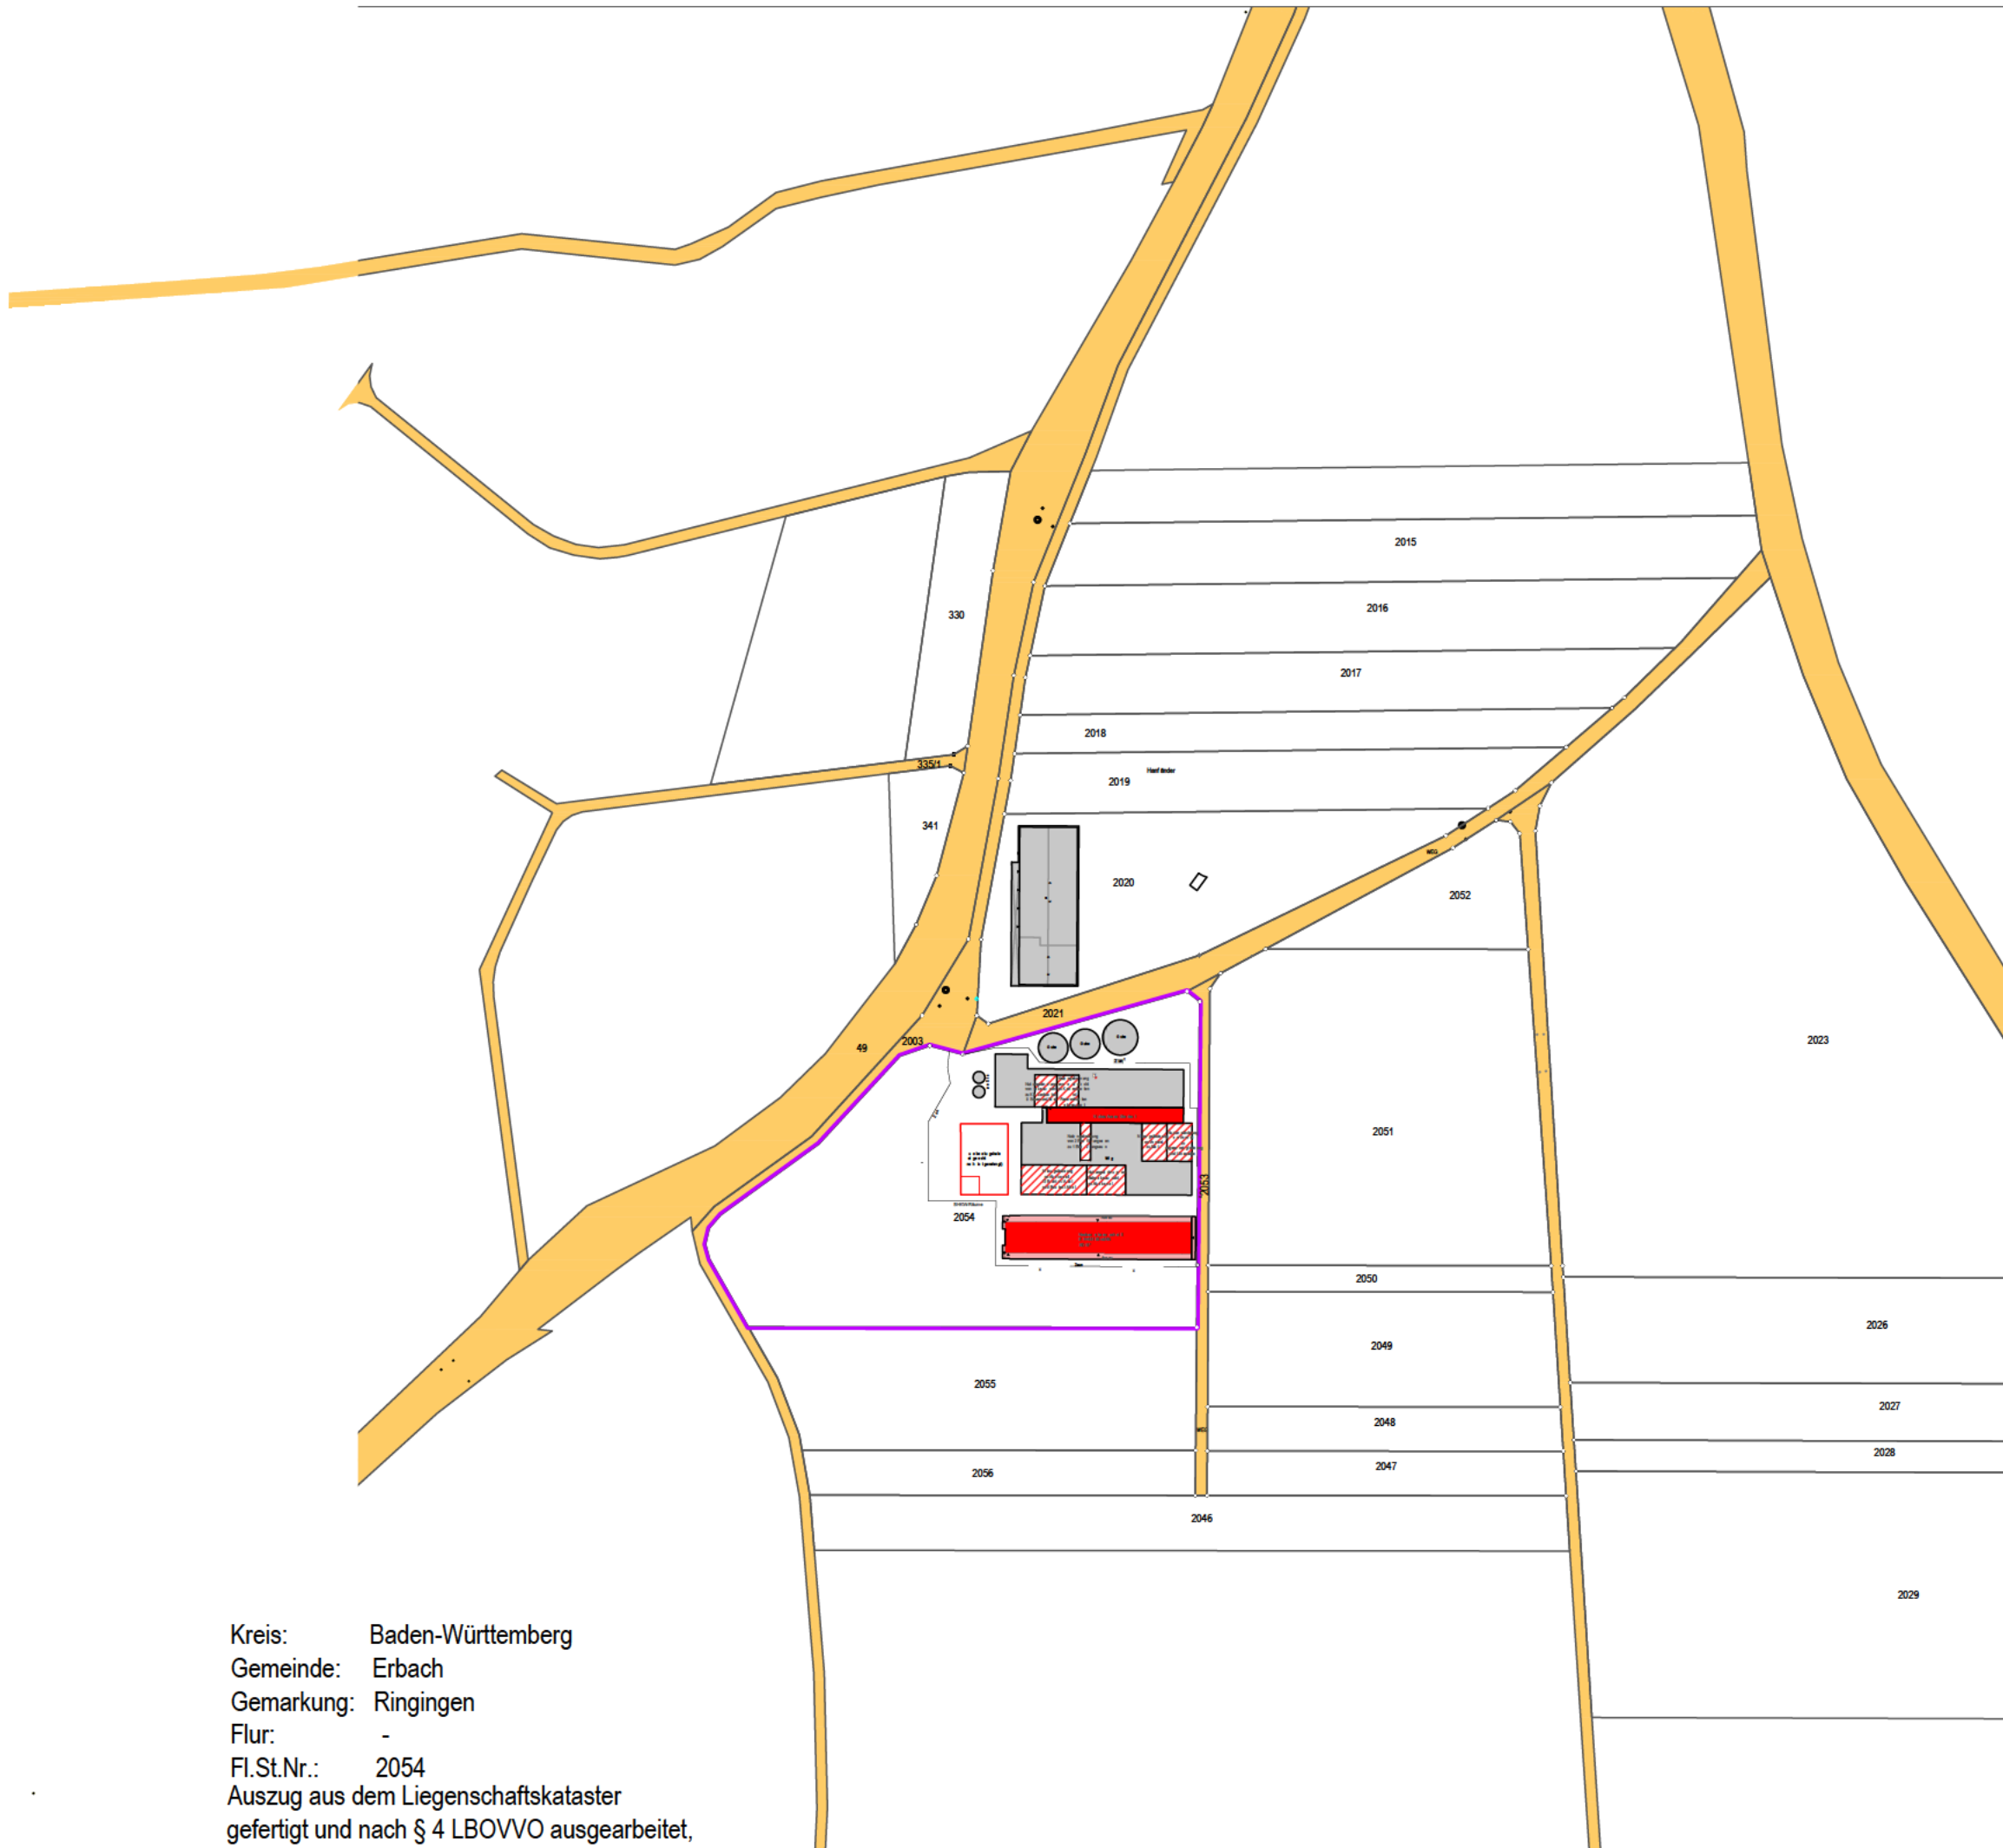

Kreis: Baden-Württemberg
Gemeinde: Erbach
Gemarkung: Ringingen
Flur: -
Fl.St.Nr.: 2054
Auszug aus dem Liegenschaftskataster
gefertigt und nach § 4 LBOVVO ausgearbeitet,

Projekt:

Neubau besonders tiergerechter Ferkelaufzuchtstall
Anbau Auslauf an Zuchtsauenstall
teilweise Nutzungsänderung
Zuchtsauenstall und Maststall

Übersichtslageplan

M 1: 2500

Bauherr:



Unterschrift Bauherr, Datum:

Planverfasser:



Unterschrift Planverfasser, Datum:

27.07.2021 AP