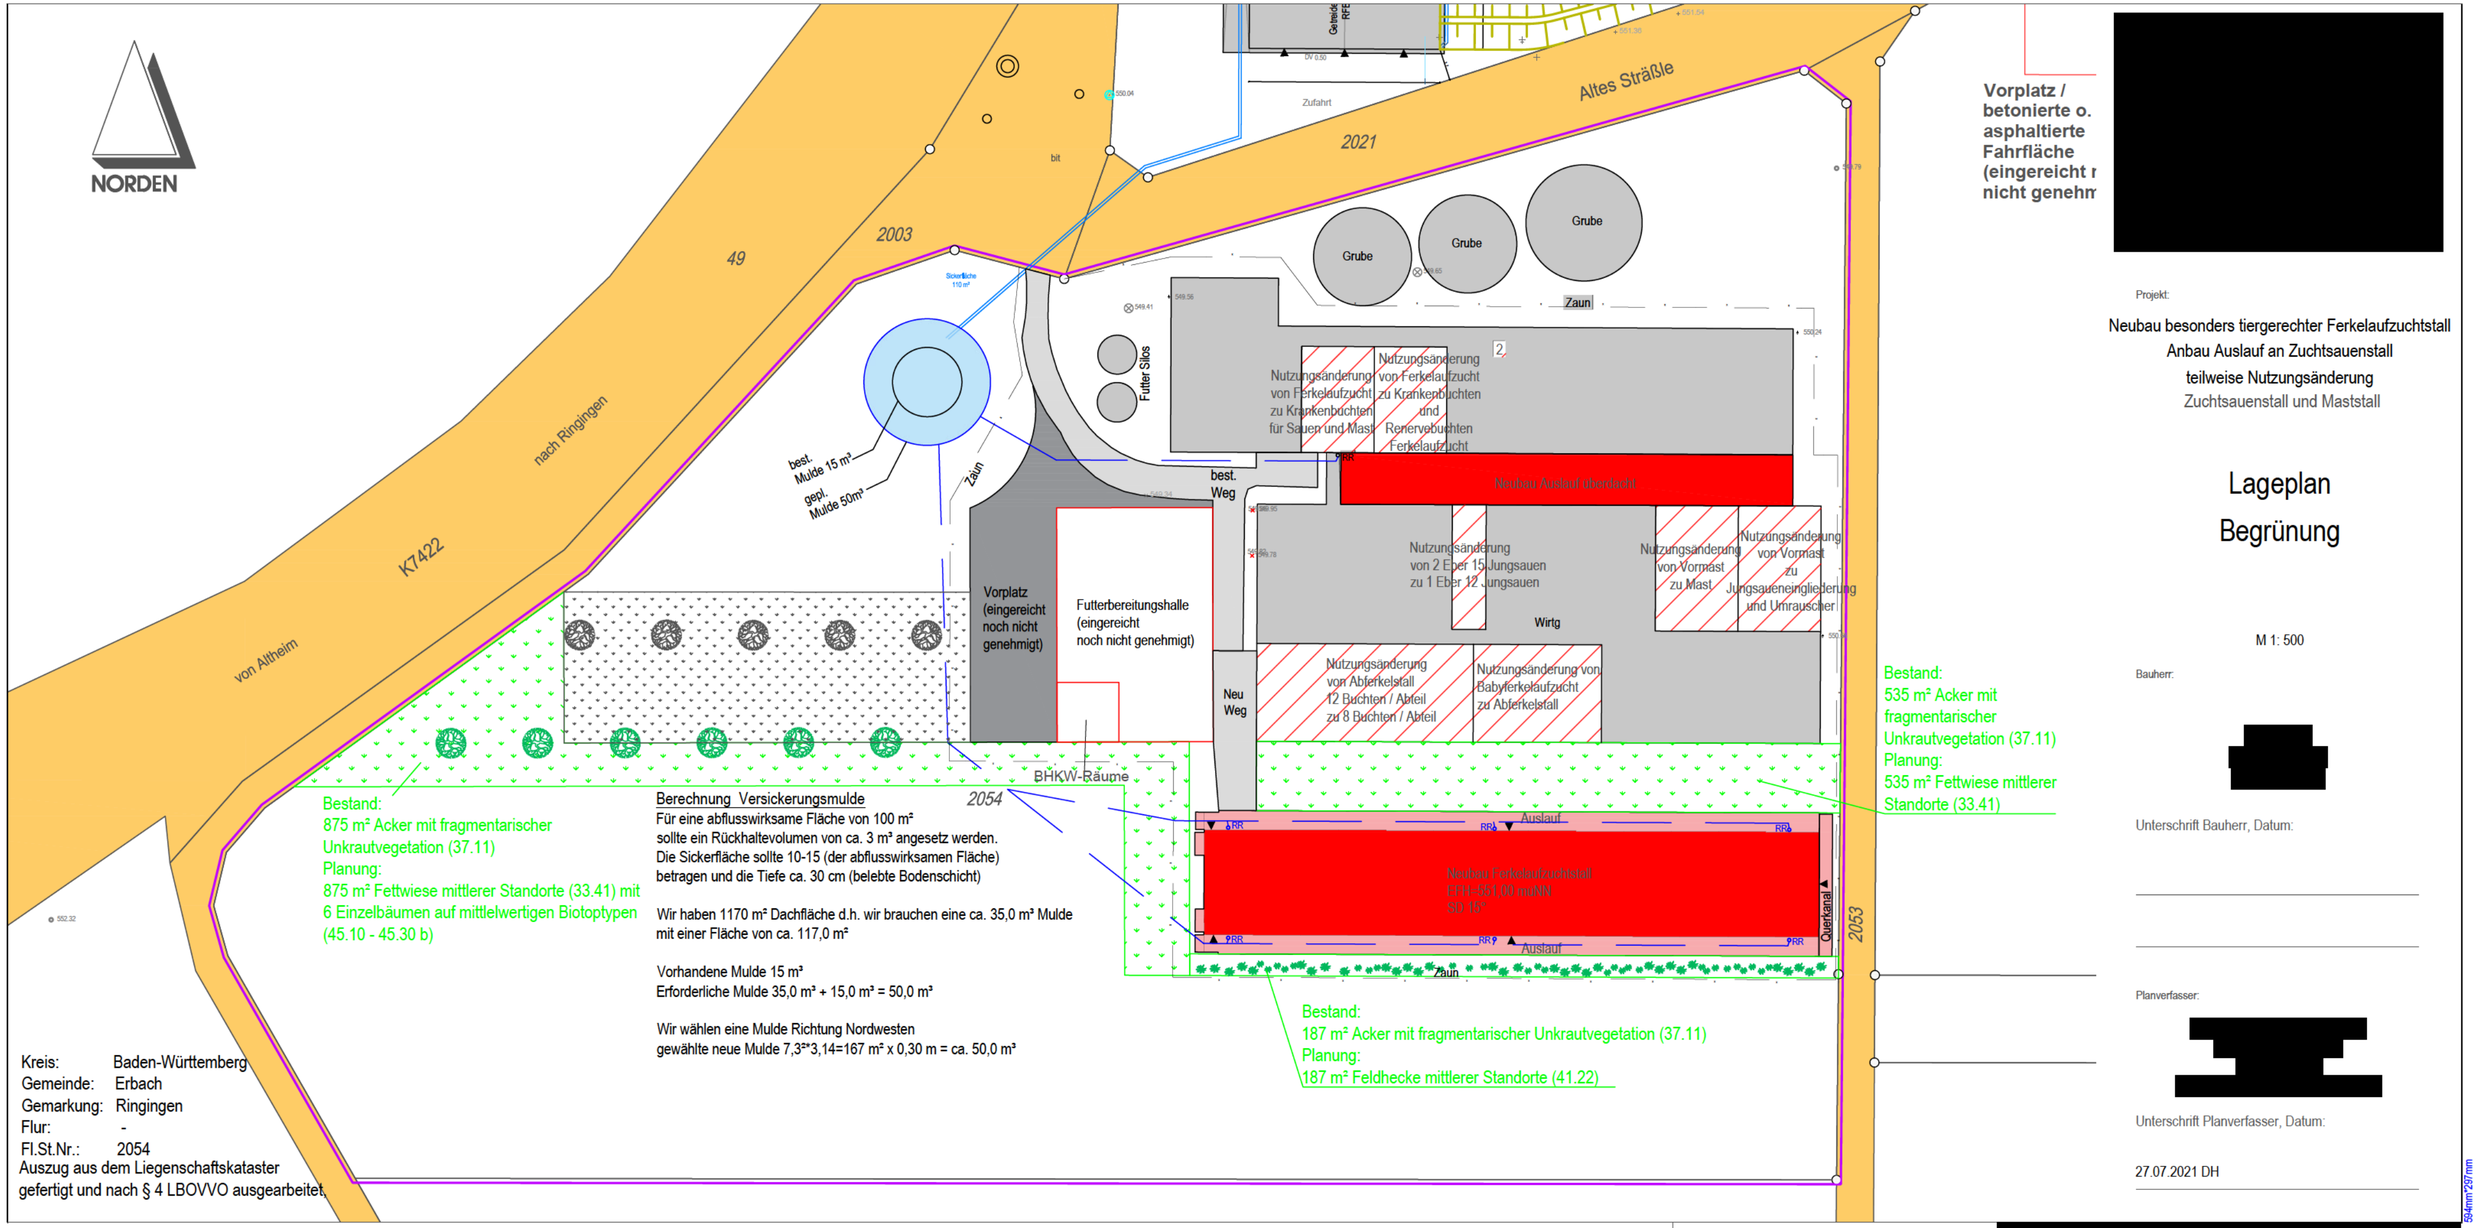
NORDEN
Altes Sträßle
2021
2003
49
nach Ringingen
K7422
von Altheim
Zufahrt
Grube
Grube
Grube
Zaun
Futter Silos
Nutzungsänderung von Ferkelaufzucht zu Krankenbuchten für Sauen und Mast
Nutzungsänderung von Ferkelaufzucht zu Krankenbuchten und Reservebuchten Ferkelaufzucht
2
Neubau Auslauf überdacht
best. Weg
best. Mulde 15 m³
gepl. Mulde 50m³
Zaun
Vorplatz (eingereicht noch nicht genehmigt)
Futterbereitungshalle (eingereicht noch nicht genehmigt)
Neu Weg
Nutzungsänderung von 2 Eber 15 Jungsauen zu 1 Eber 12 Jungsauen
Wirtg
Nutzungsänderung von Vormast zu Mast
Nutzungsänderung von Vormast zu Jungsauneingliederung und Umrauscher
Nutzungsänderung von Abferkelstall 12 Buchten / Abteil zu 8 Buchten / Abteil
Nutzungsänderung von Babyferkelaufzucht zu Abferkelstall
BHKW-Räume
2054
Auslauf
Neubau Ferkelaufzuchtstall
EFH=561,00 müNN
SO 15°
Auslauf
Querkanal
Zaun
2053
Vorplatz / betonierte o. asphaltierte Fahrfläche (eingereicht n nicht genehm
Bestand:
875 m² Acker mit fragmentarischer Unkrautvegetation (37.11)
Planung:
875 m² Fettwiese mittlerer Standorte (33.41) mit 6 Einzelbäumen auf mittelwertigen Biotoptypen (45.10 - 45.30 b)
Berechnung Versickerungsmulde
Für eine abflusswirksame Fläche von 100 m²
sollte ein Rückhaltevolumen von ca. 3 m³ angesetz werden.
Die Sickerfläche sollte 10-15 (der abflusswirksamen Fläche)
betragen und die Tiefe ca. 30 cm (belebte Bodenschicht)
Wir haben 1170 m² Dachfläche d.h. wir brauchen eine ca. 35,0 m³ Mulde
mit einer Fläche von ca. 117,0 m²
Vorhandene Mulde 15 m³
Erforderliche Mulde 35,0 m³ + 15,0 m³ = 50,0 m³
Wir wählen eine Mulde Richtung Nordwesten
gewählte neue Mulde 7,3²*3,14=167 m² x 0,30 m = ca. 50,0 m³
Bestand:
535 m² Acker mit fragmentarischer Unkrautvegetation (37.11)
Planung:
535 m² Fettwiese mittlerer Standorte (33.41)
Bestand:
187 m² Acker mit fragmentarischer Unkrautvegetation (37.11)
Planung:
187 m² Feldhecke mittlerer Standorte (41.22)
Kreis: Baden-Württemberg
Gemeinde: Erbach
Gemarkung: Ringingen
Flur: -
Fl.St.Nr.: 2054
Auszug aus dem Liegenschaftskataster
gefertigt und nach § 4 LBOVVO ausgearbeitet
Projekt:
Neubau besonders tiergerechter Ferkelaufzuchtstall
Anbau Auslauf an Zuchtsauenstall
teilweise Nutzungsänderung
Zuchtsauenstall und Maststall
Lageplan
Begrünung
M 1: 500
Bauherr:
Unterschrift Bauherr, Datum:
Planverfasser:
Unterschrift Planverfasser, Datum:
27.07.2021 DH