




Ansicht Süden
M 1:100

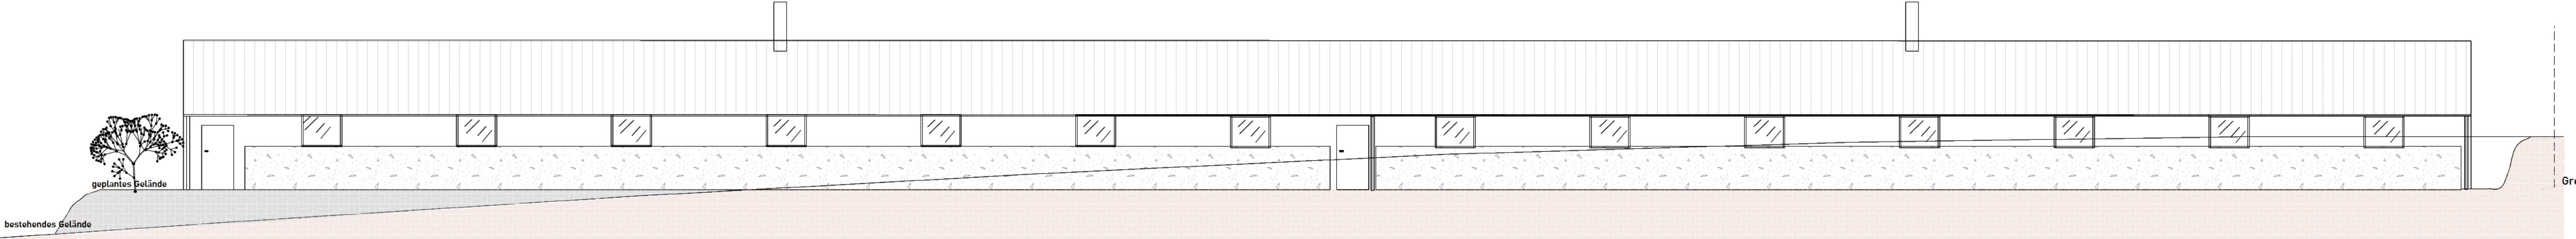


Ansicht Norden
M 1:100

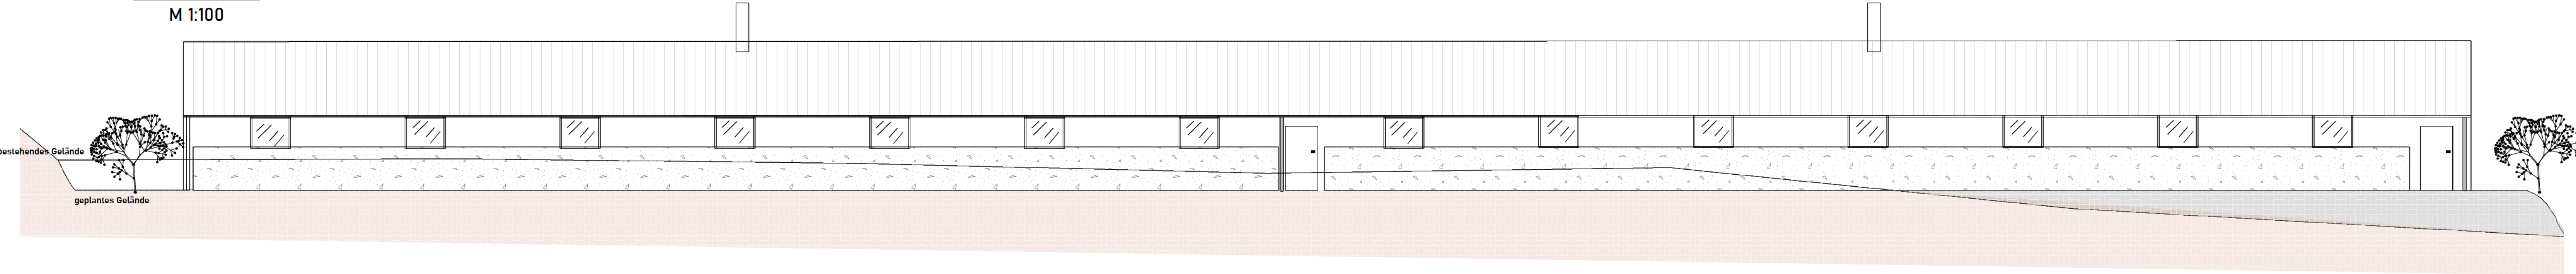



Ansicht Osten
M 1:100

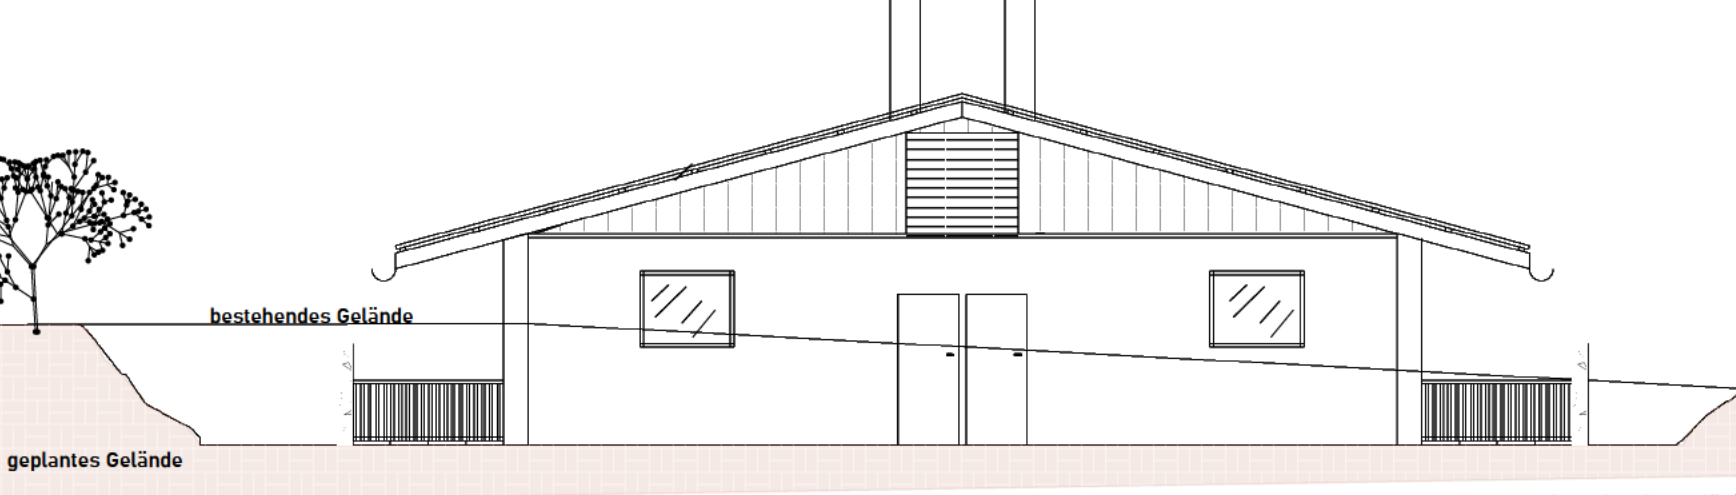

Ansicht Westen
M 1:100

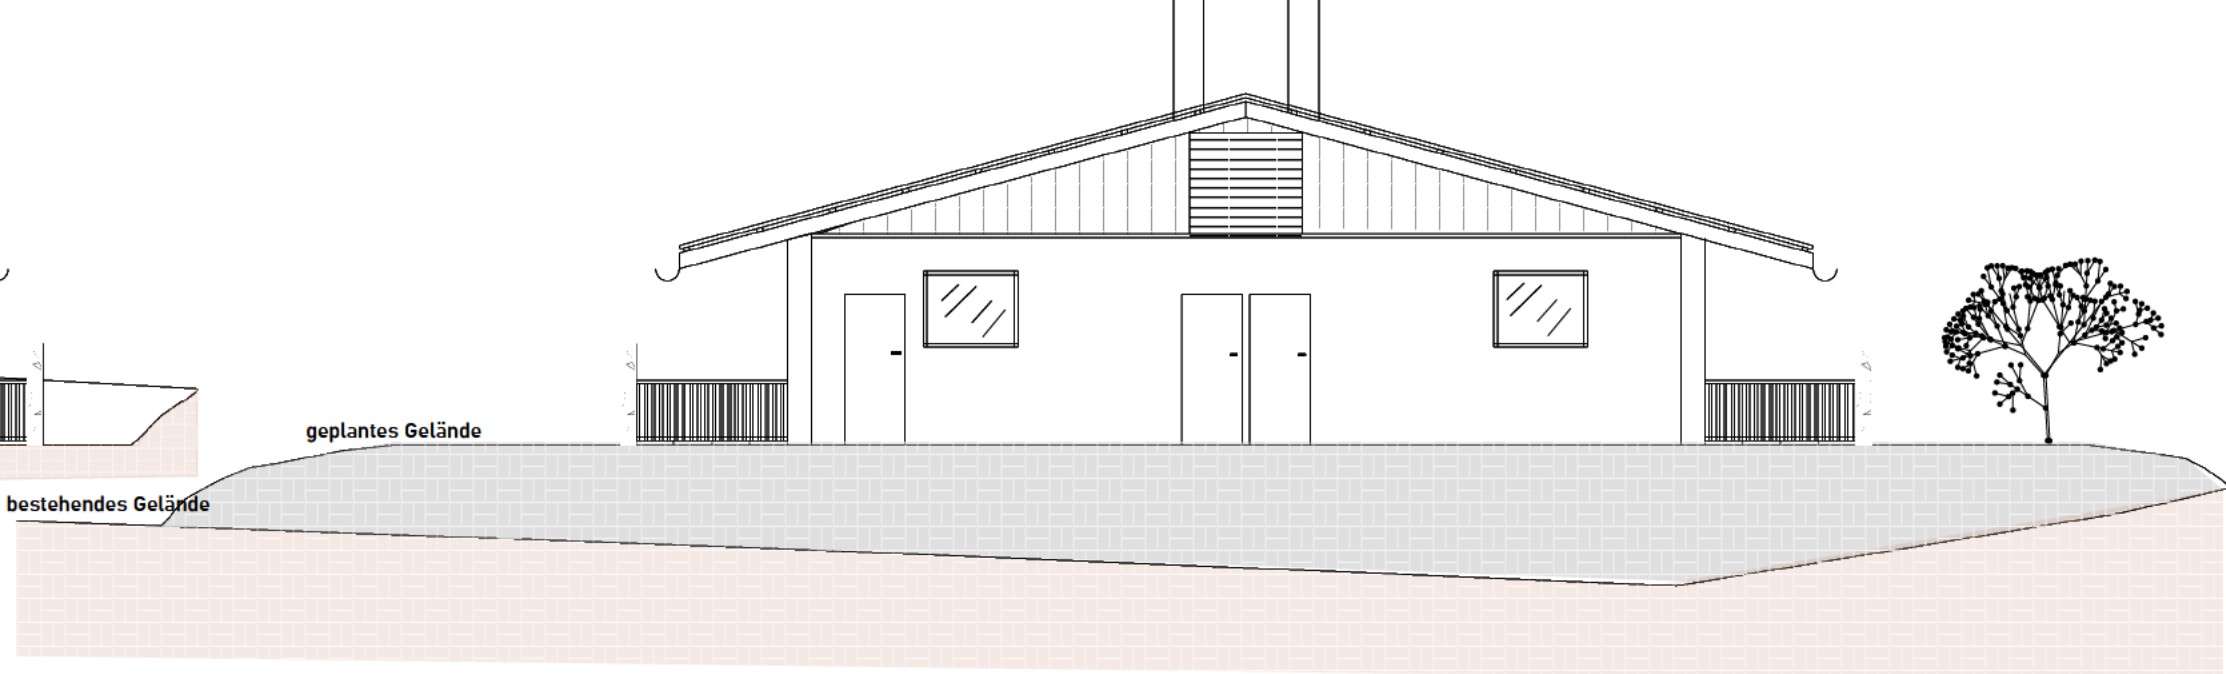

Schnitt A-A
M 1:100

 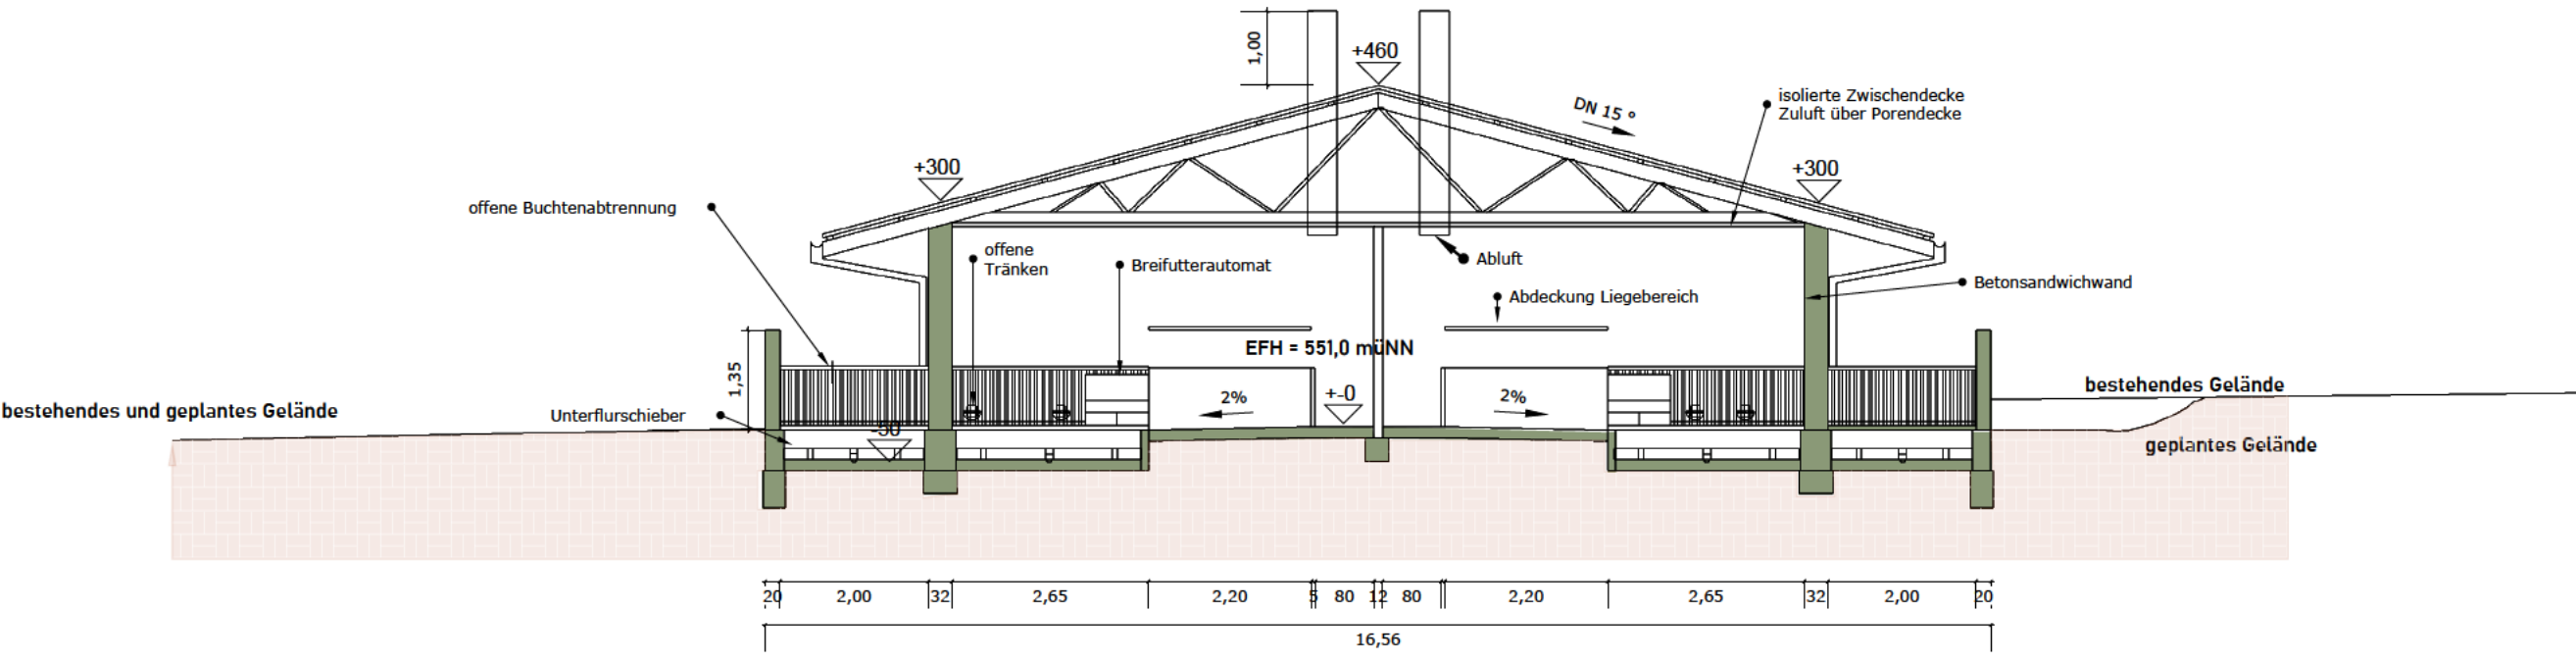

Projekt:
Neubau besonders tiergerechter Ferkelaufzuchtstall
Anbau Auslauf an Zuchtsauenstall
teilweise Nutzungsänderung Zuchtsauenstall und
Maststall

Ansichten
Schnitt
Neubau Ferkelaufzuchtstall


M 1:100

Bauherr:



Unterschrift Bauherr, Datum:

Planverfasser:

 

Datum, Unterschrift Planverfasser:

27.07.2021 NL

