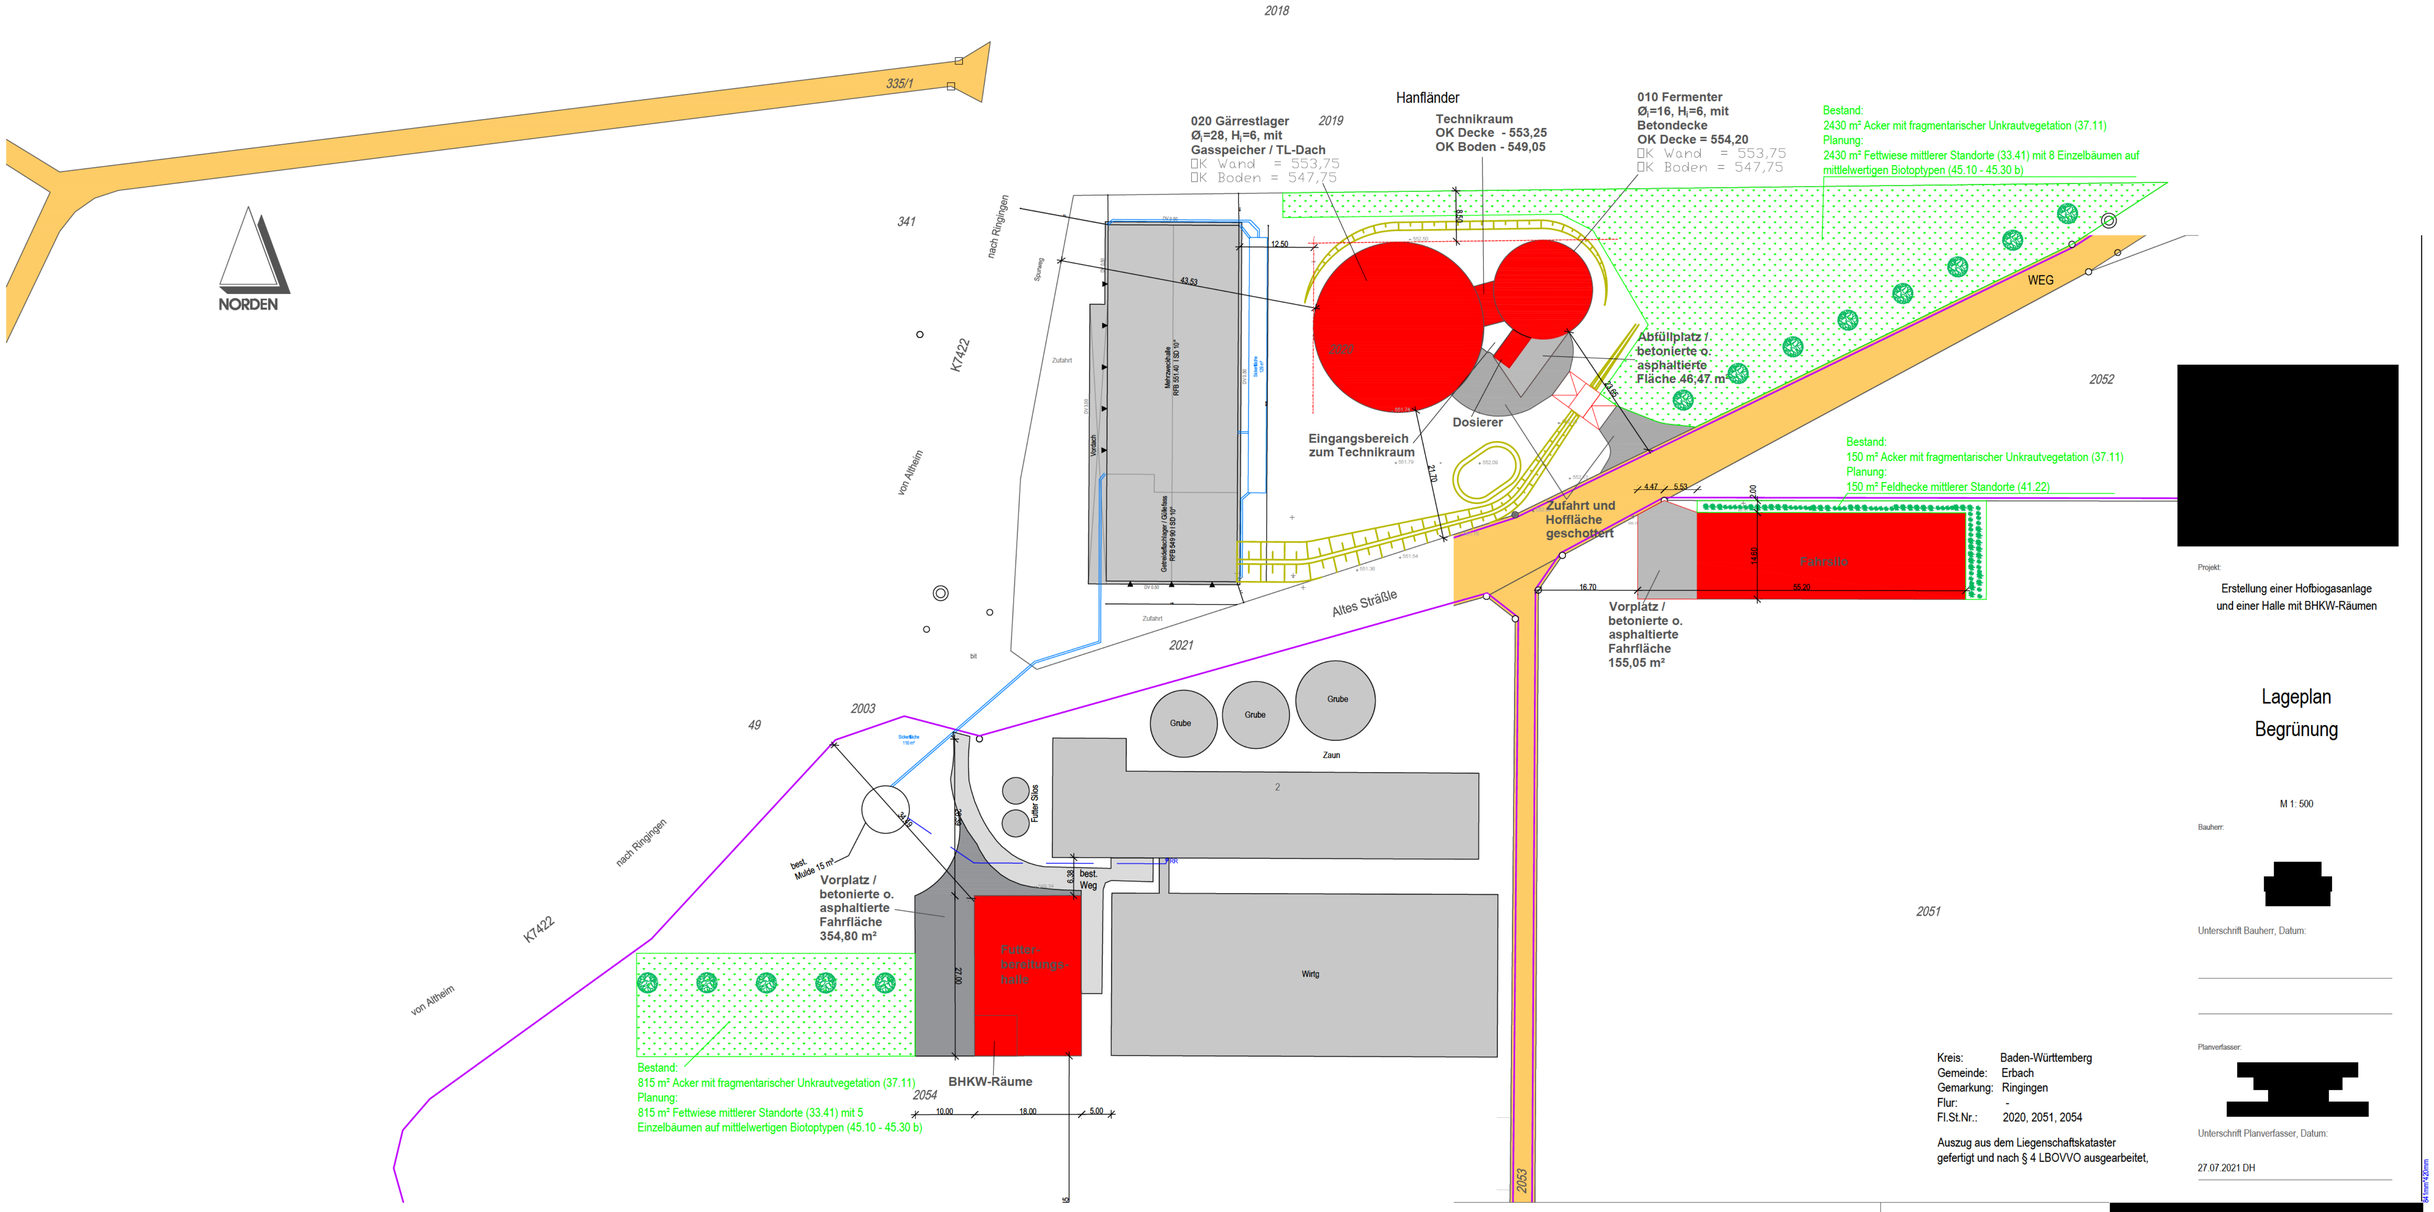
2018
335/1
NORDEN
341
nach Ringingen
Sonnweg
K7422
Zufahrt
von Altheim
Mehrzweckhalle
RiRB 55.40 / BD 10°
Gemeindeschlepp / Gülle-lass
RiRB 649.90 / BD 10°
Vordach
Altes Straße
2021
2019
020 Gärrestlager
Øi=28, Hi=6, mit
Gasspeicher / TL-Dach
OK Wand = 553,75
OK Boden = 547,75
Hanfländer
Technikraum
OK Decke - 553,25
OK Boden - 549,05
010 Fermenter
Øi=16, Hi=6, mit
Betondecke
OK Decke = 554,20
OK Wand = 553,75
OK Boden = 547,75
Bestand:
2430 m² Acker mit fragmentarischer Unkrautvegetation (37.11)
Planung:
2430 m² Fettwiese mittlerer Standorte (33.41) mit 8 Einzelbäumen auf mittelwertigen Biotoptypen (45.10 - 45.30 b)
WEG
2052
Abfüllplatz / betonierte o. asphaltierte Fläche 46,47 m²
Dosierer
Eingangsbereich zum Technikraum
Zufahrt und Hoffläche geschottert
Bestand:
150 m² Acker mit fragmentarischer Unkrautvegetation (37.11)
Planung:
150 m² Feldhecke mittlerer Standorte (41.22)
Fahrsilo
Vorplatz / betonierte o. asphaltierte Fahrfläche 155,05 m²
2003
49
Grube
Grube
Grube
Zaun
Futter Silos
best. Mulde 15 m²
Vorplatz / betonierte o. asphaltierte Fahrfläche 354,80 m²
best. Weg
Futter-bereitungs-halle
Wirtg
2
2051
2053
2054
Bestand:
815 m² Acker mit fragmentarischer Unkrautvegetation (37.11)
Planung:
815 m² Fettwiese mittlerer Standorte (33.41) mit 5 Einzelbäumen auf mittelwertigen Biotoptypen (45.10 - 45.30 b)
BHKW-Räume
Kreis: Baden-Württemberg
Gemeinde: Erbach
Gemarkung: Ringingen
Flur: -
Fl.St.Nr.: 2020, 2051, 2054
Auszug aus dem Liegenschaftskataster gefertigt und nach § 4 LBOVVO ausgearbeitet,
Projekt:
Erstellung einer Hofbiogasanlage und einer Halle mit BHKW-Räumen
Lageplan
Begrünung
M 1: 500
Bauherr:
Unterschrift Bauherr, Datum:
Planverfasser:
Unterschrift Planverfasser, Datum:
27.07.2021 DH