



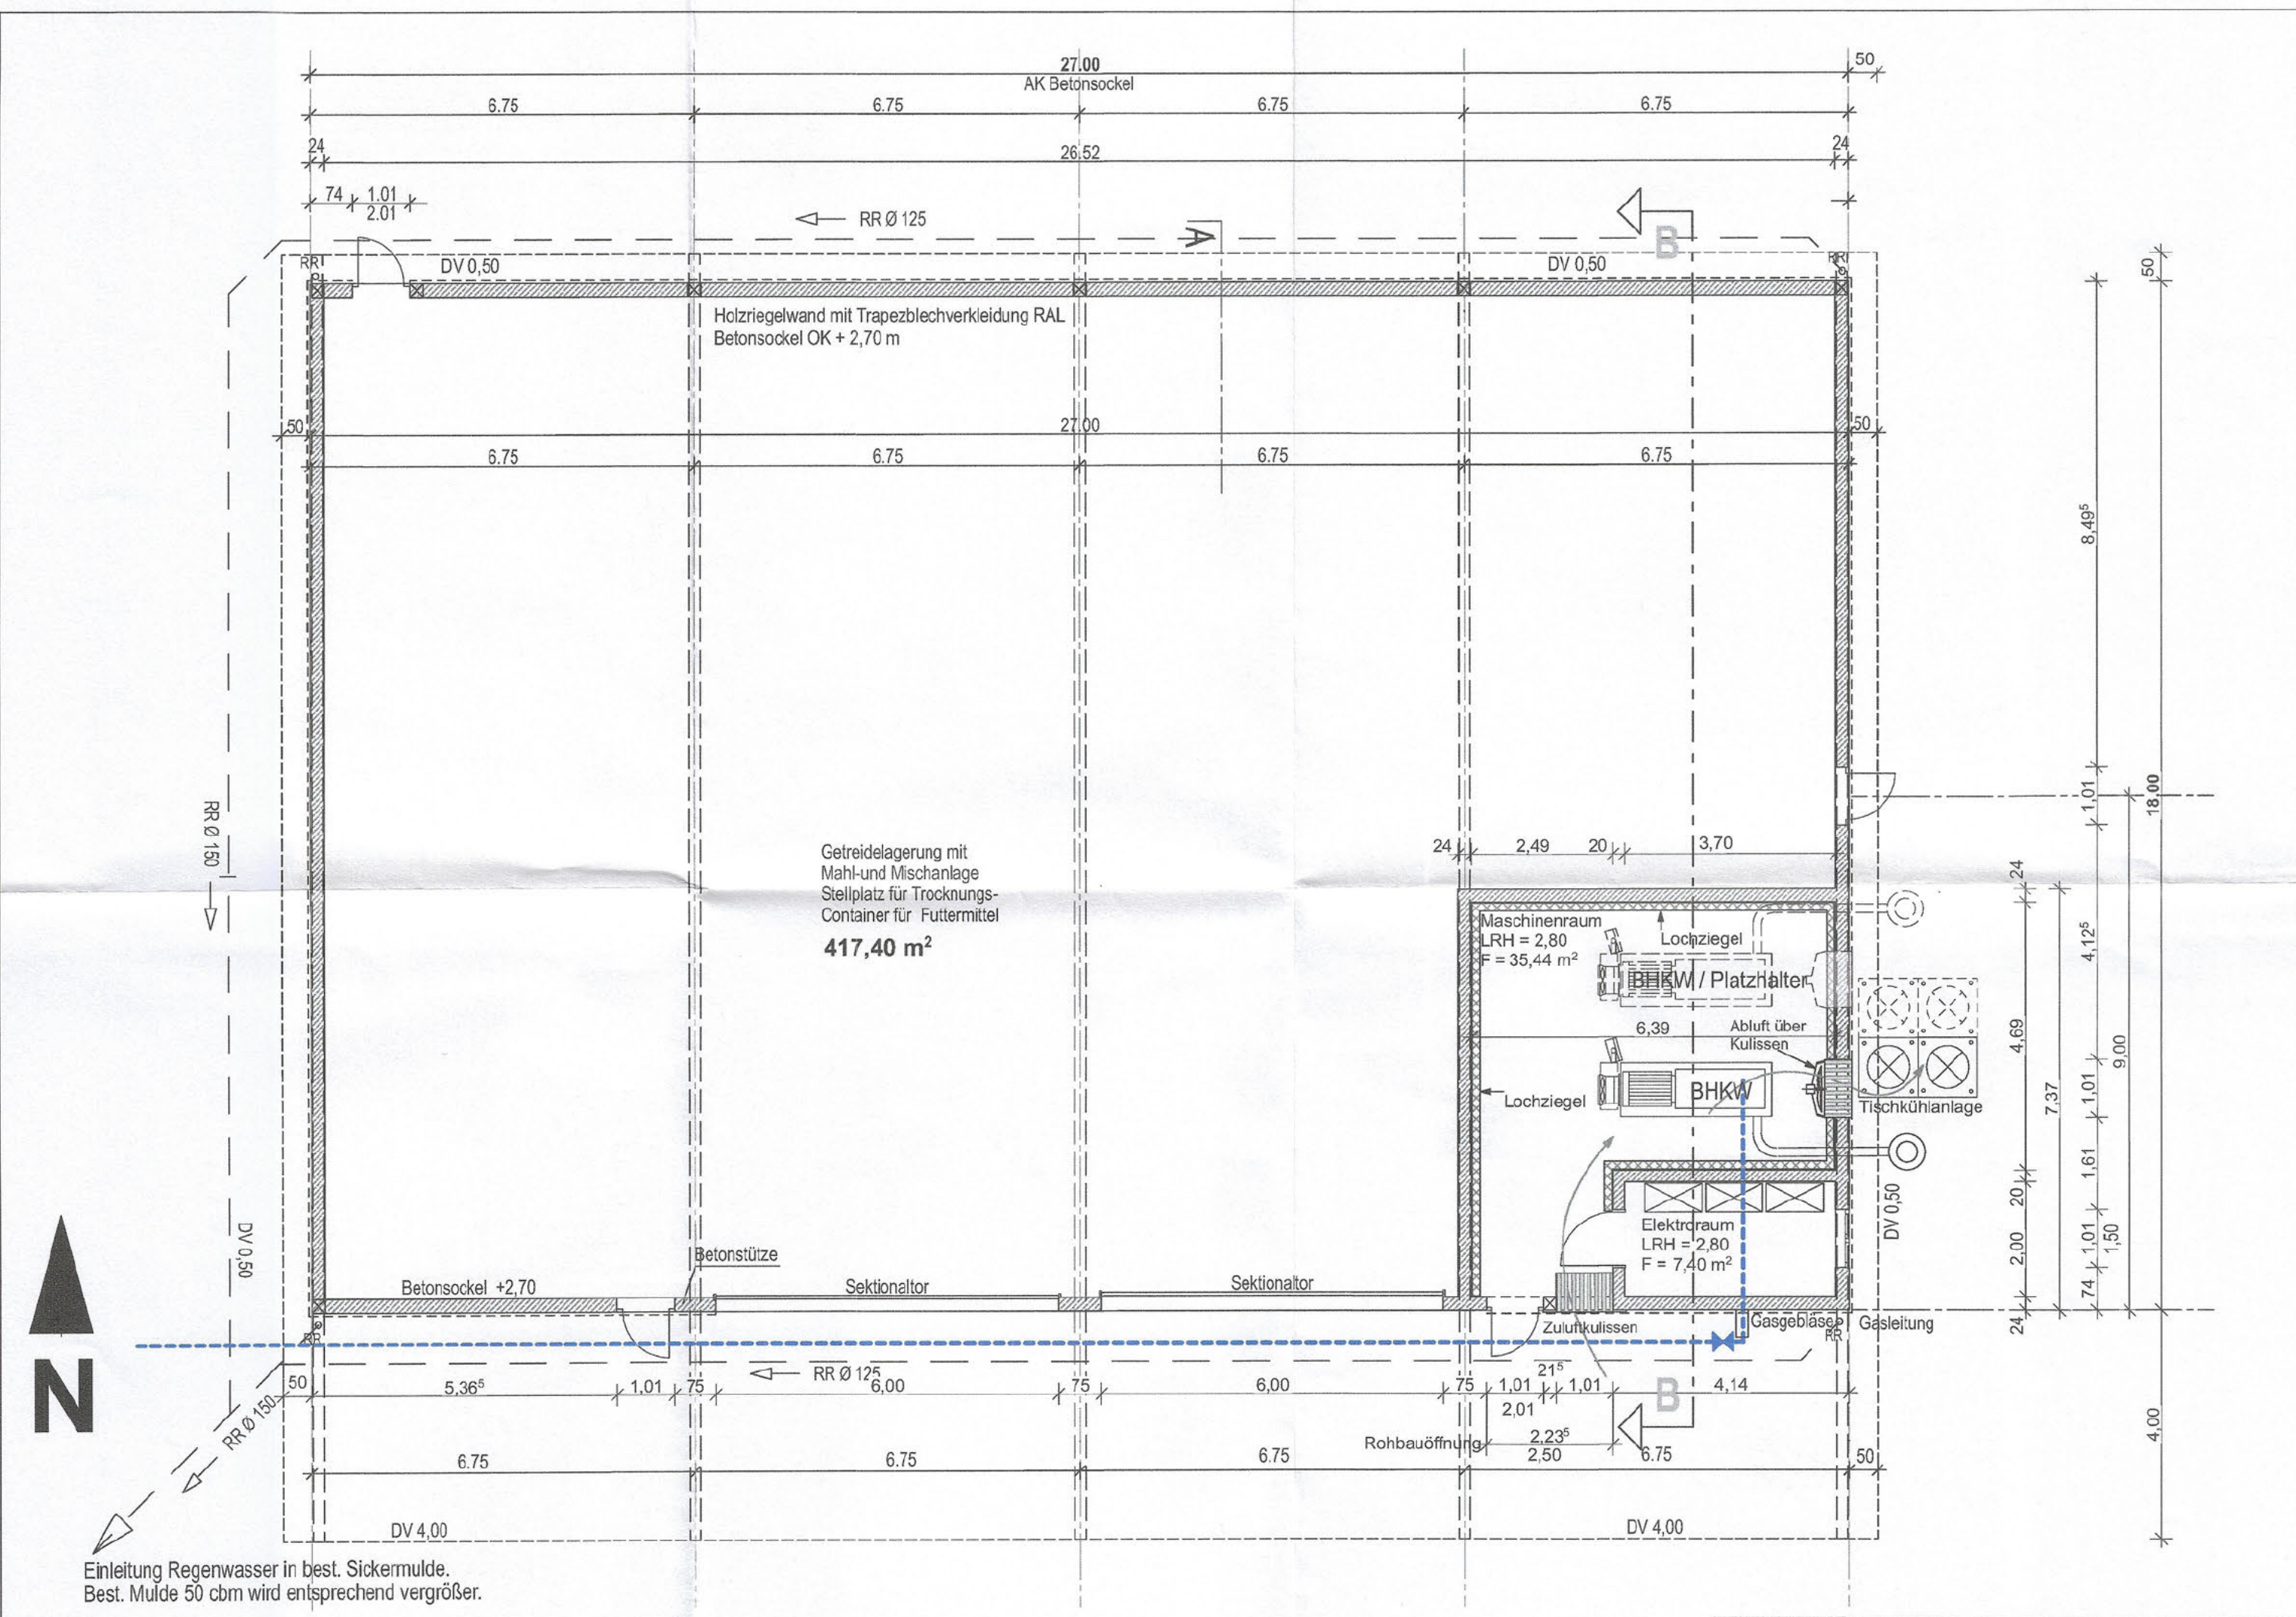

GRUNDRISS

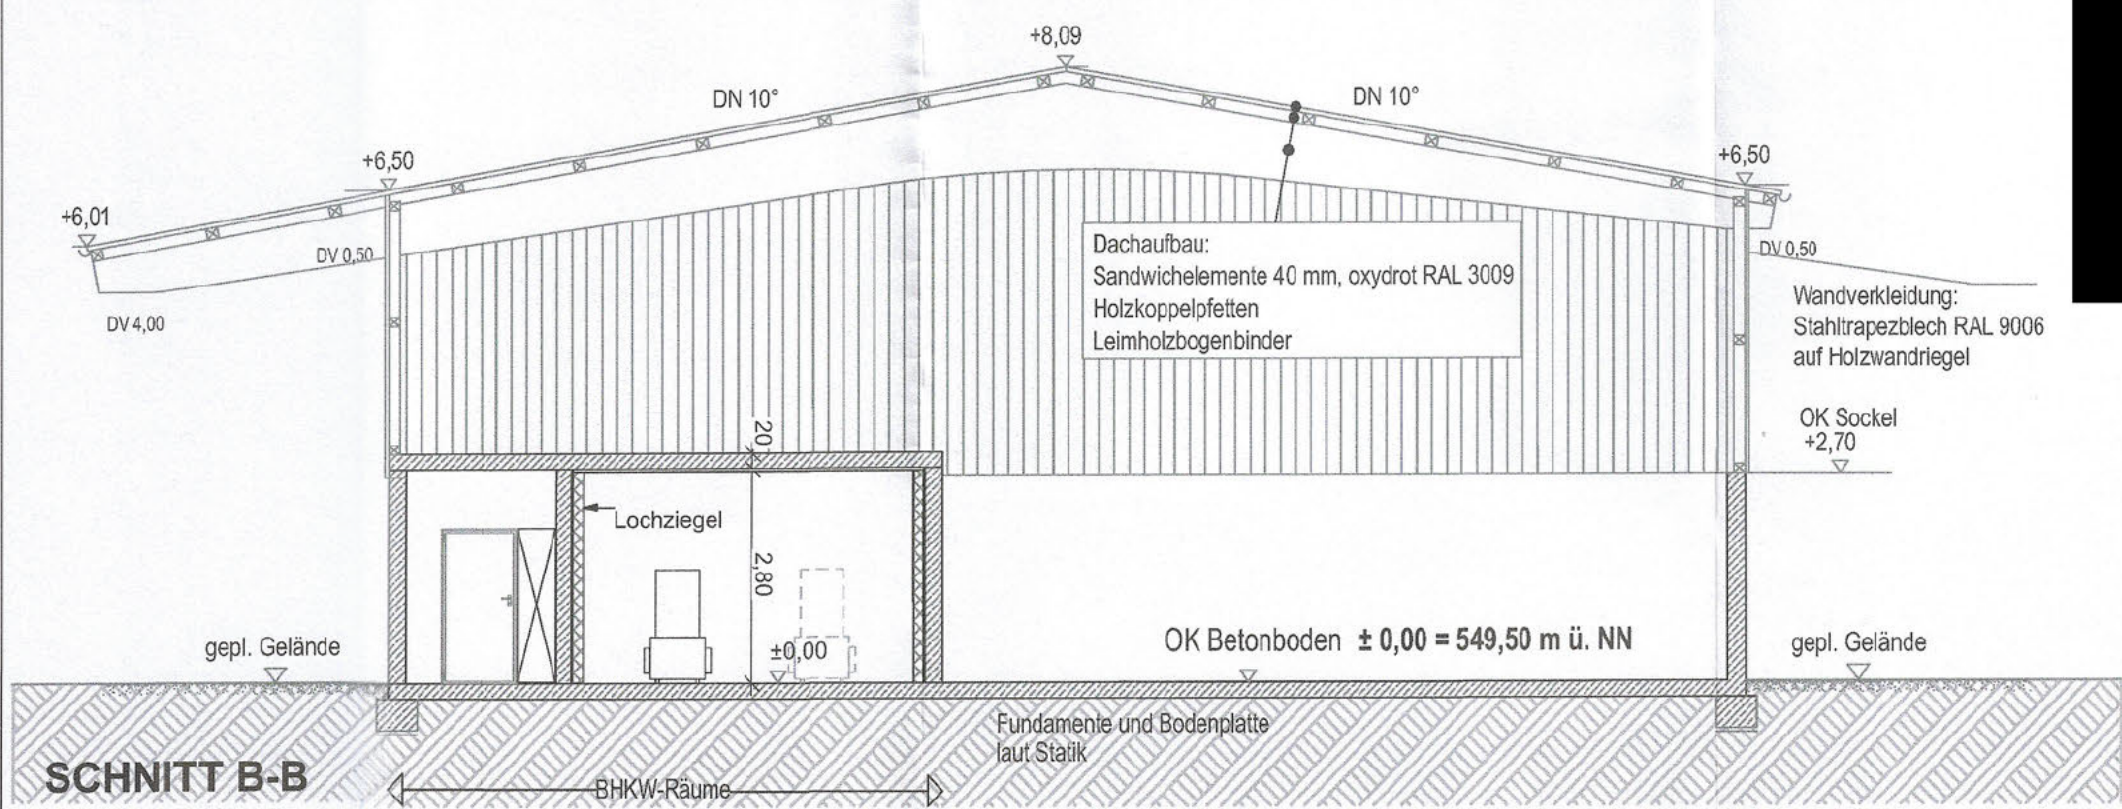

SCHNITT B-B

Bauvorhaben	Erstellung einer Hof-Biogasanlage und einer Halle mit BHKW-Räumen		
Bauort	Flur.Nr. / Gemarkung 2020, 2051, 2054 / Ringingen		
Nachbar			
Nachbar			
Planungsphase	Antrag auf Baugenehmigung		
Inhalt	Halle und BHKW-Räume Grundriss und Schnitt		
Maßstab	1:100	Datum	08.07.2021
Bl. Nr.	7		