



LEGENDE

- BESTAND
- NEUBAU
- ABBRUCH

BAUANTRAG

Bauvorhaben

Abbruch einer bestehenden Scheune, sowie
 Änderung der Dachneigung des bestehenden Stallgebäudes
 & Neubau einer Betriebsleiterwohnung, Flst.-Nr. 28/1,
 Dellmensing Straße 18/2
 89155 Erbach- Ersingen

 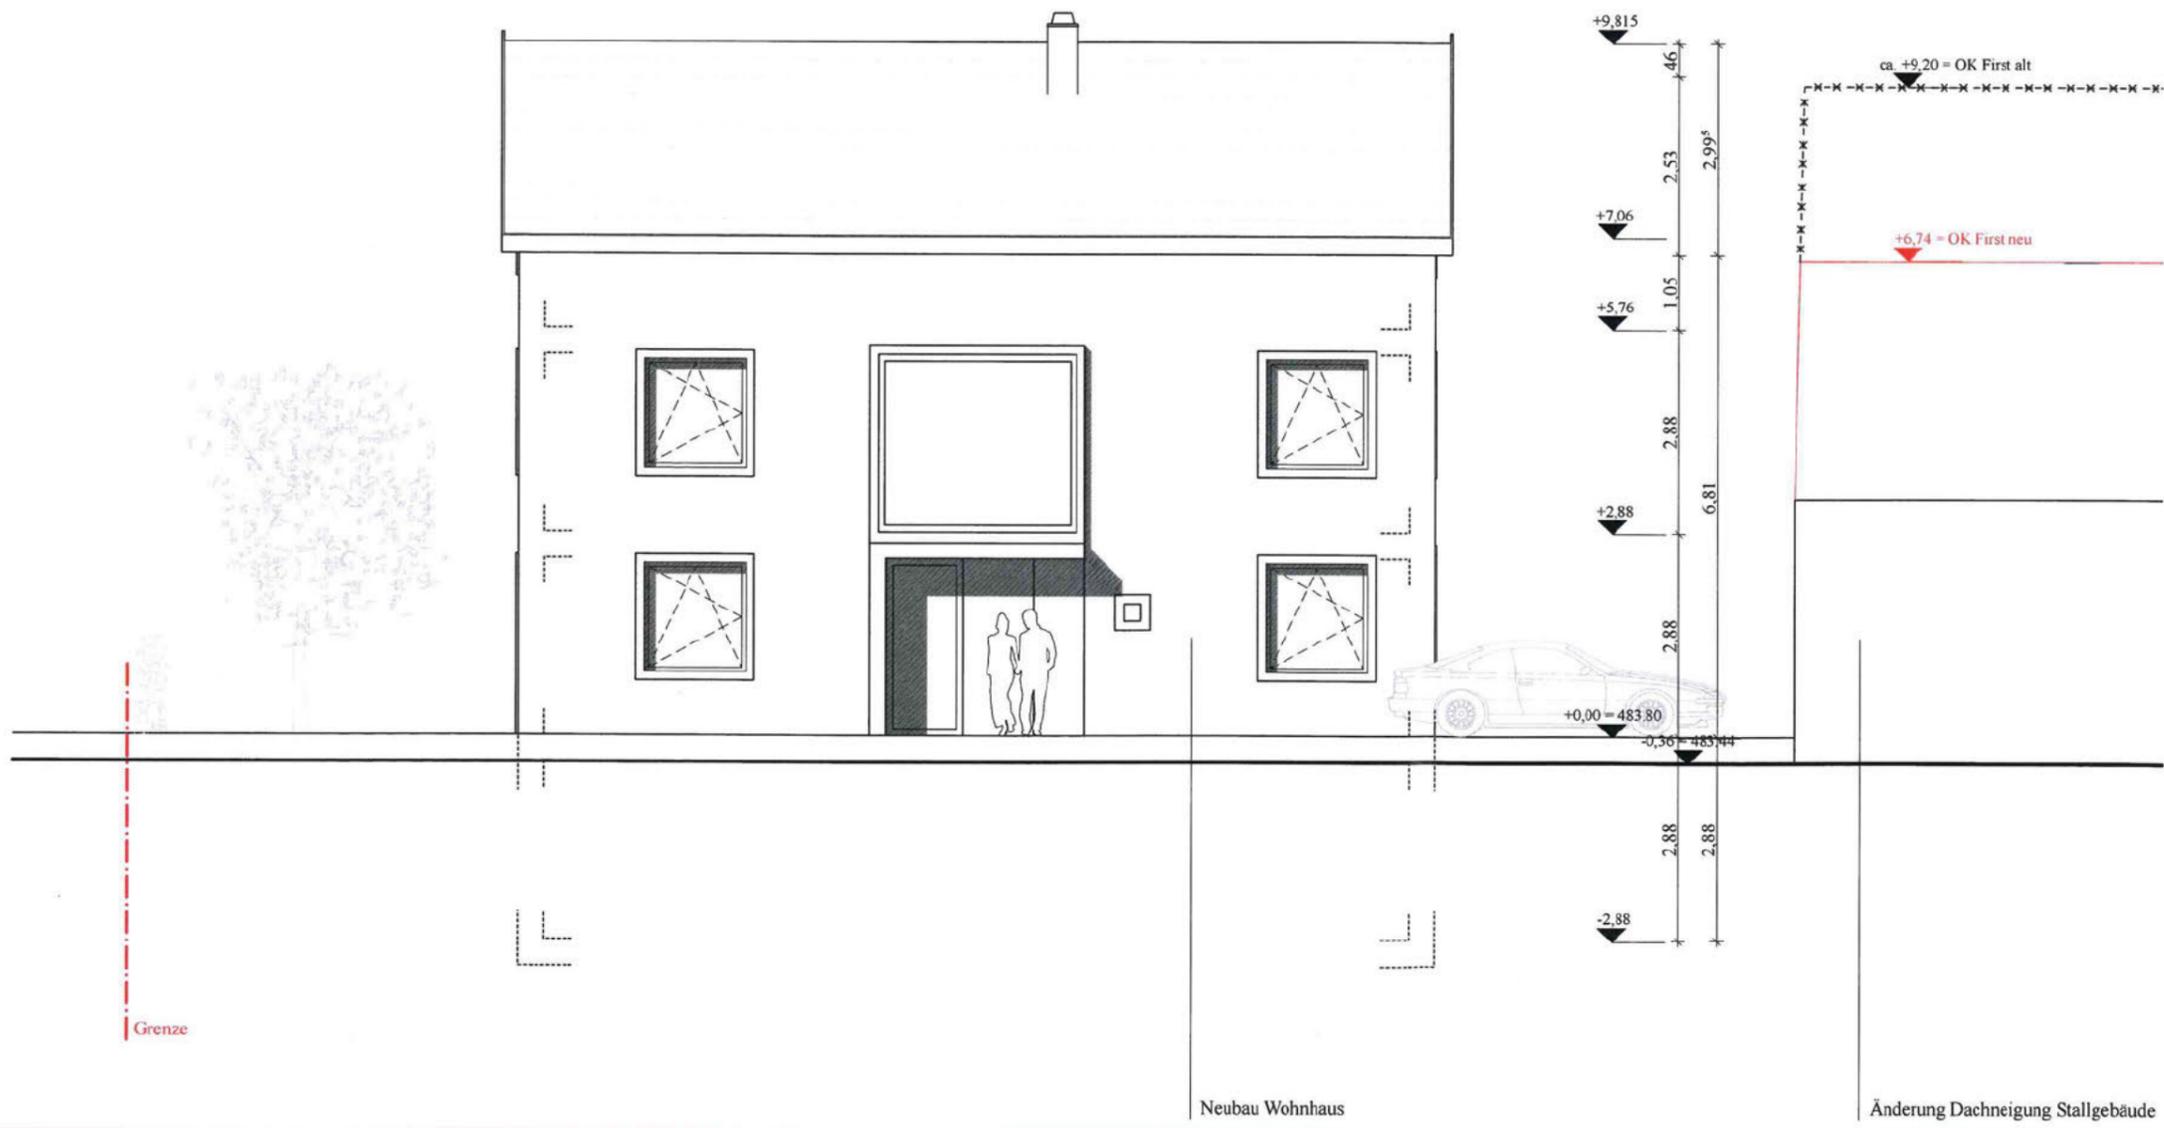

Ansicht Nord

M 1:100