


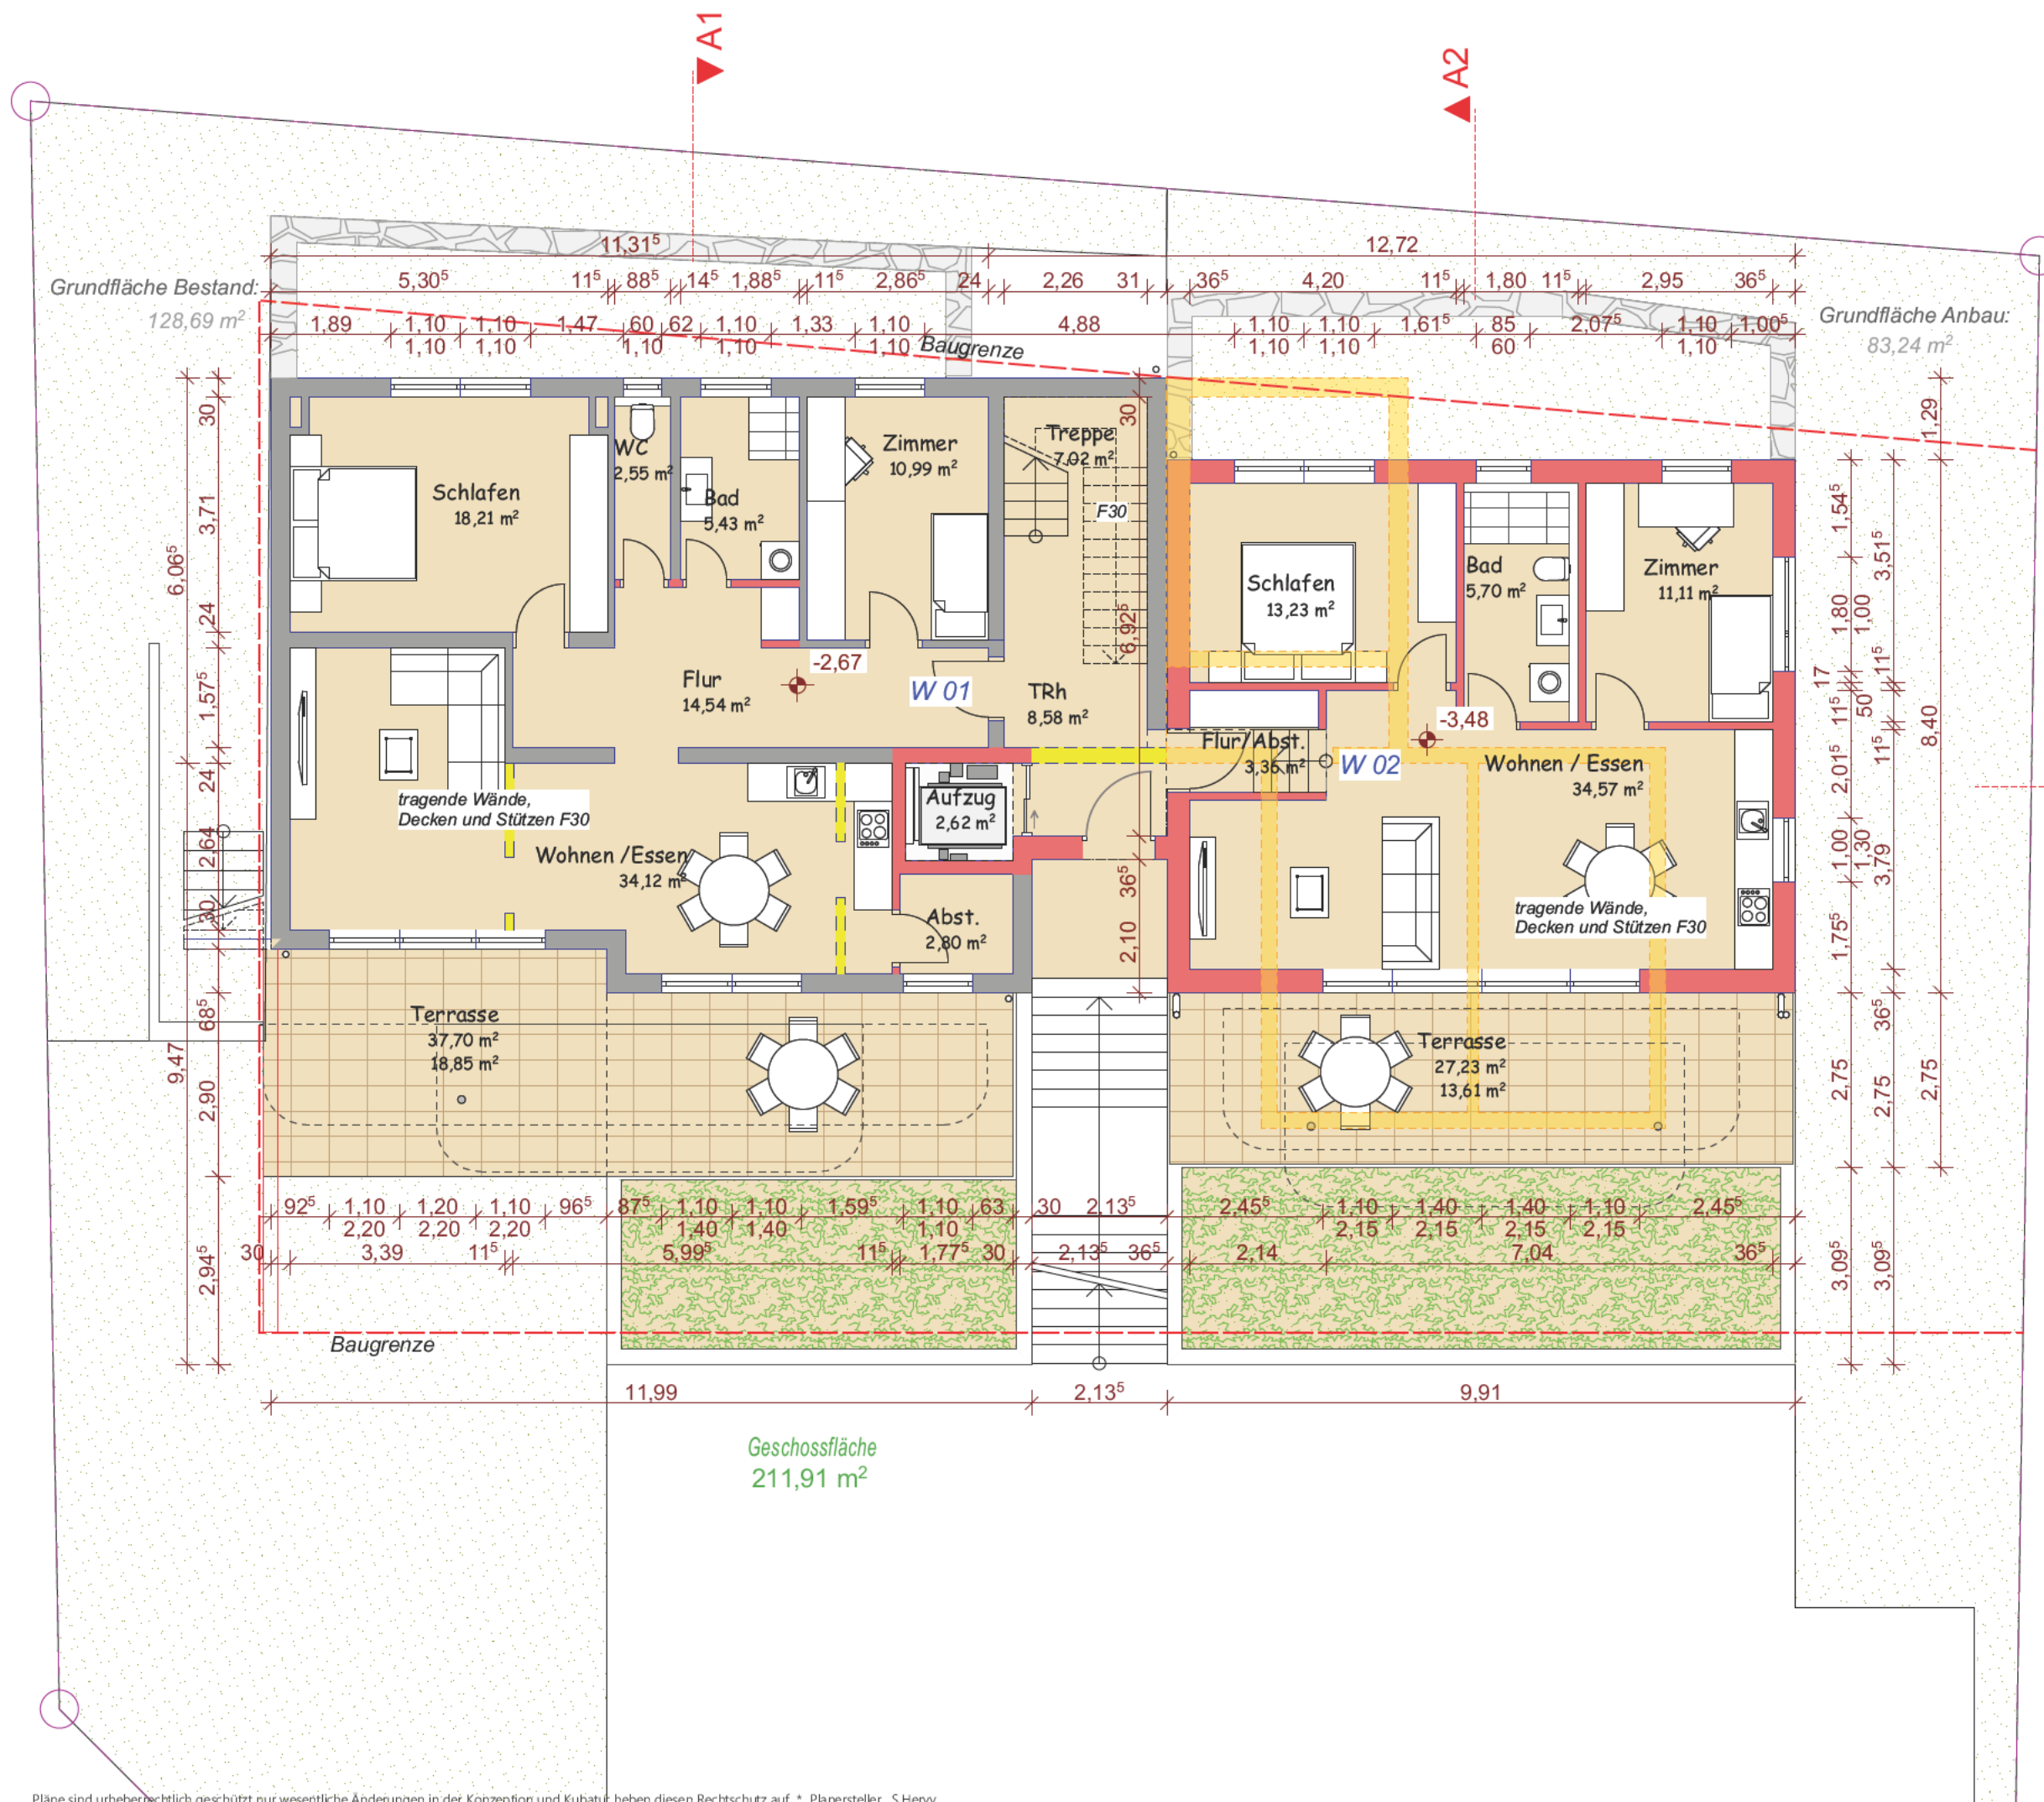

Bauherren:	
Projekt: Sanierung eines Wohnhauses mit 3 Wohnungen, Aufstockung des Daches und Anbau mit 3 Wohnungen	
Bauort : 89155 Erbach Panoramaweg 4	
Planstand : Bauantrag	
Gefertigt : 24.01.2022	
Architekt	
Bauherren	
Blatt-Nr.: 01.3	Maßstab: 1:100
Untergeschoss	